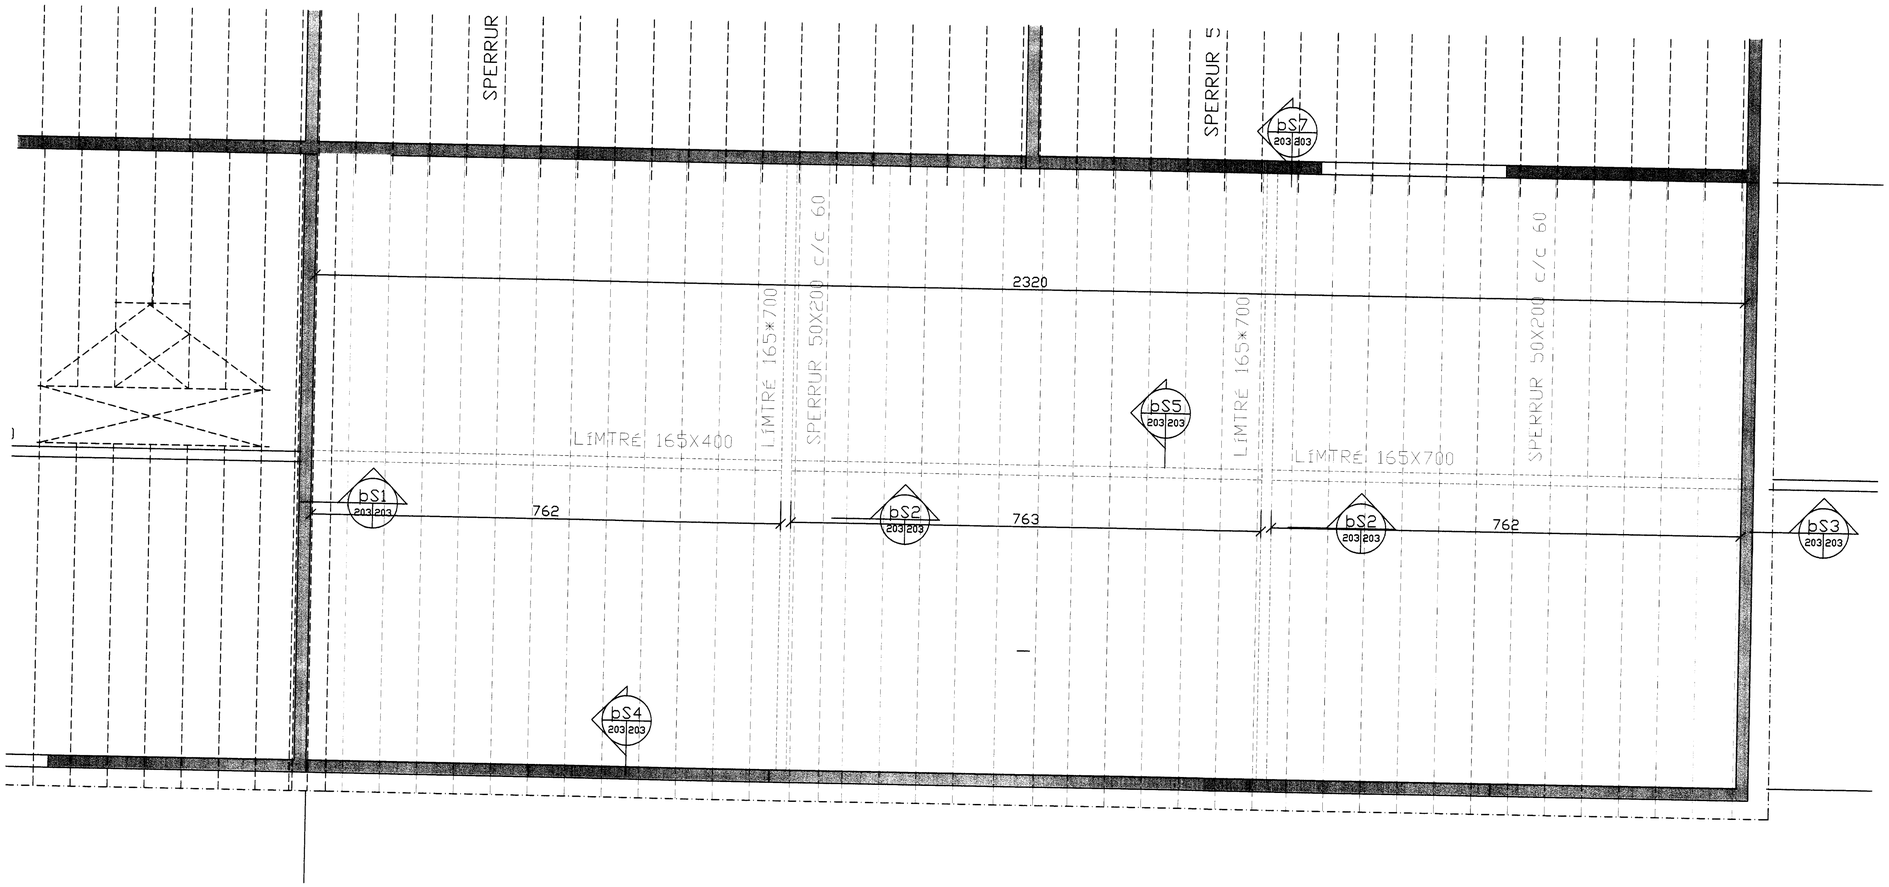

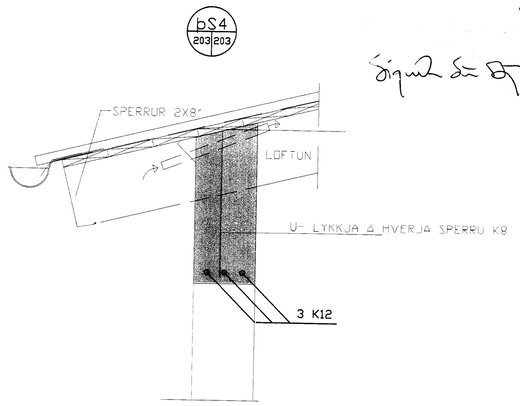

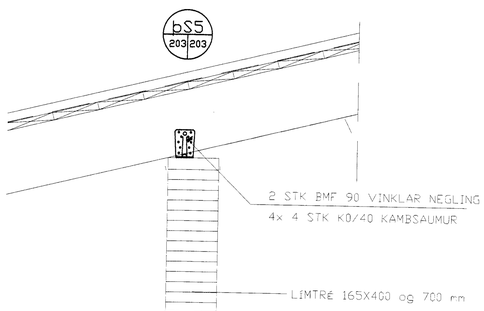

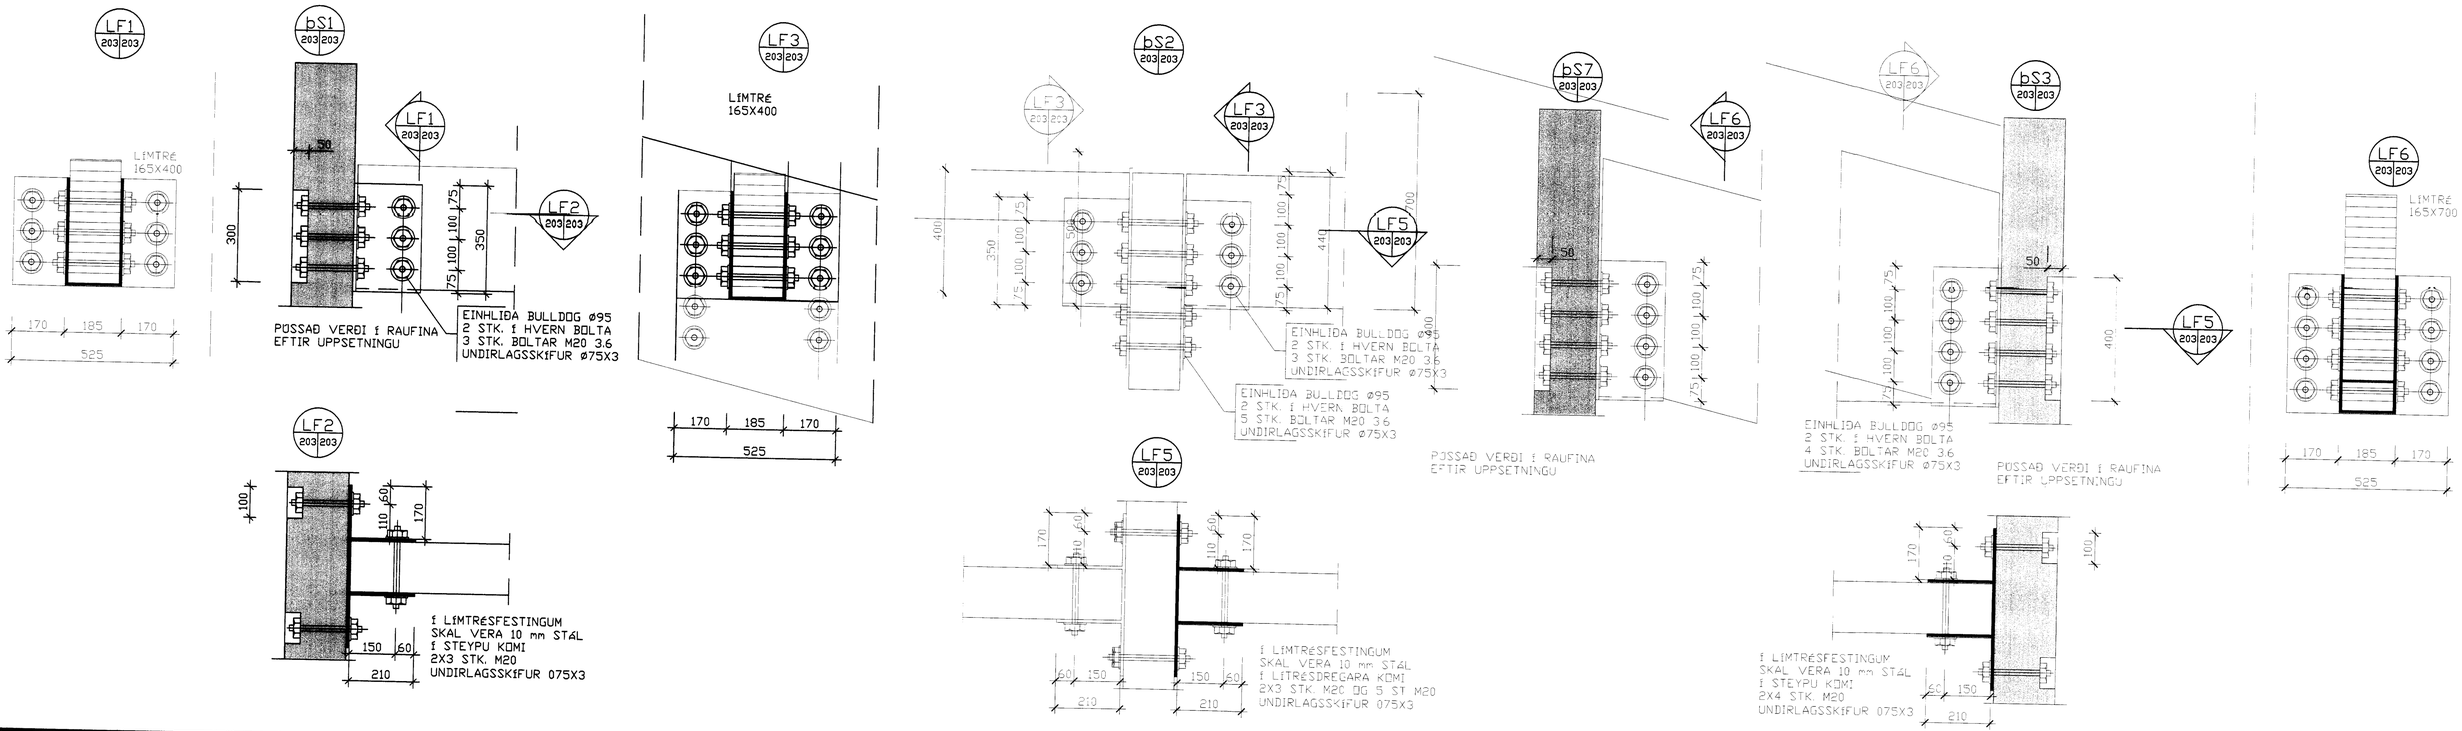

NR	DAGS.	BREYTING
D		
C		
B		
A	FEB. 12	MILLIVEGGUR Í VIÐBYGGINGU FELLUR ÚT

NR	DAGS.	BREYTING
H		
G		
F		
E		

Dags.	Hannað	Verk.nr	Mælikvarði
FEB.12	PZ	9806-3	1:50
Yfirfarið	Teiknað	Teikn.nr	Breyting
	EA	203	A
Samþykkt			

Teiknistofa PZ ehf
Ráðgjafarverkfræðiþjónusta
FRV
Kirkjuvegi 23 900 Vestmannaeyjum Sími 481-2711 Fax-481-3076
Heimasíða http//www.teiknistofa.is Netfang pz@teiknistofa.is

Verkheiti
EIÐIÐ 5-9 VESTMANNAEYJUM
VIÐBYGGING VIÐ NR 8 OG 9

Verkefni
GRUNNMYND OG SNIÐ þAK