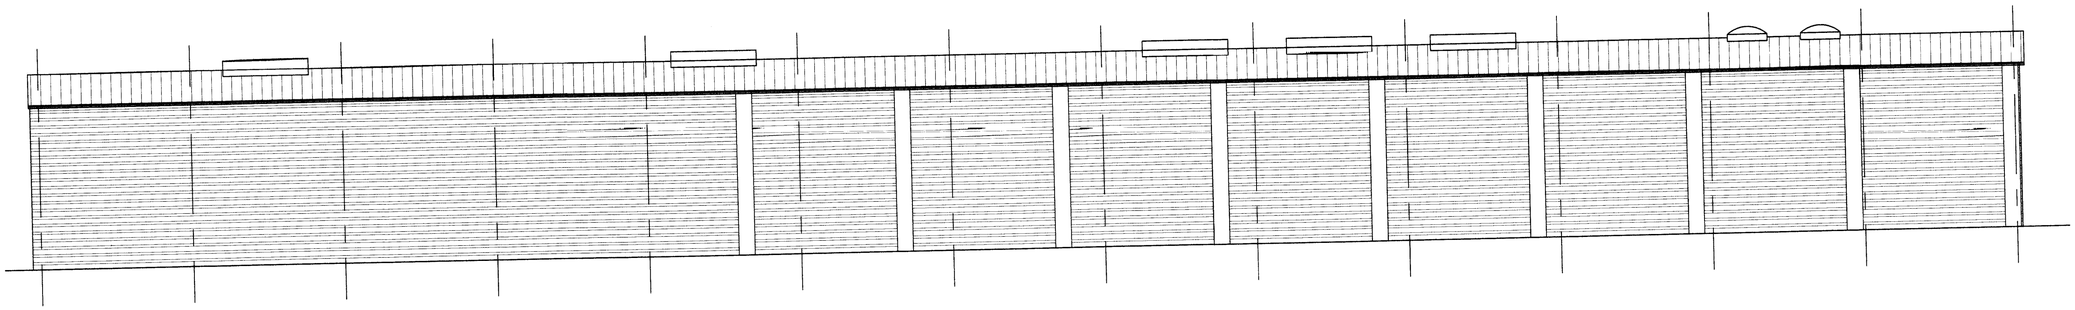

AUSTURHLIÐ M=1:100

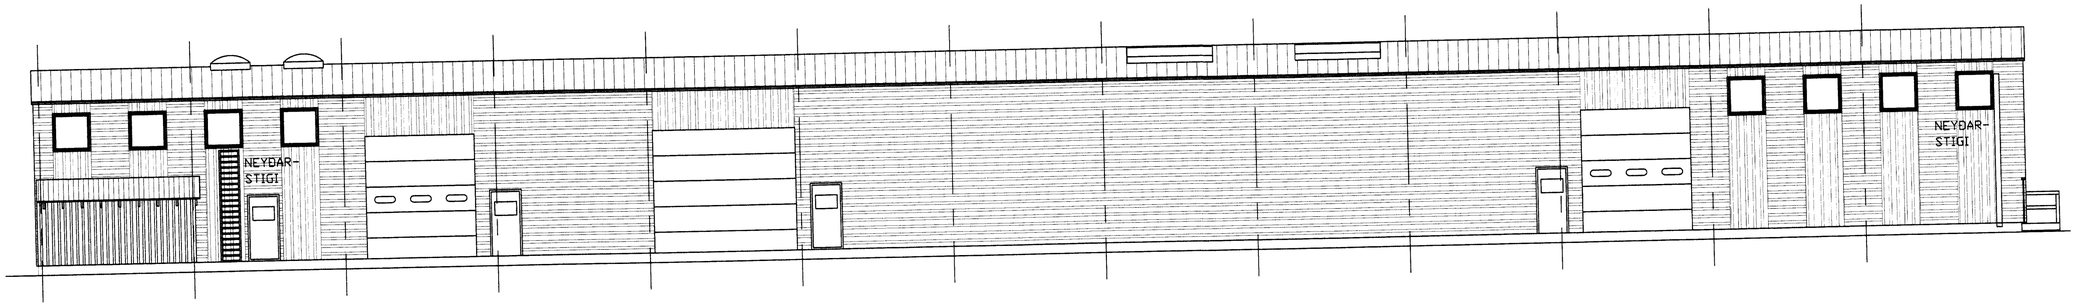

VESTURHLIÐ M=1:100

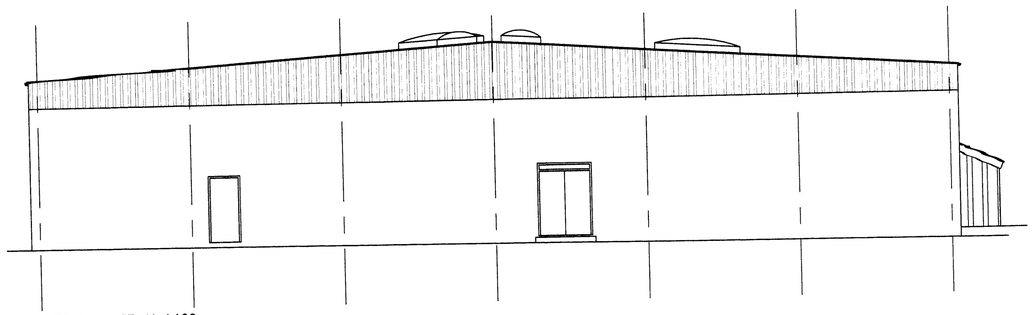

NORÐURHLIÐ M=1:100

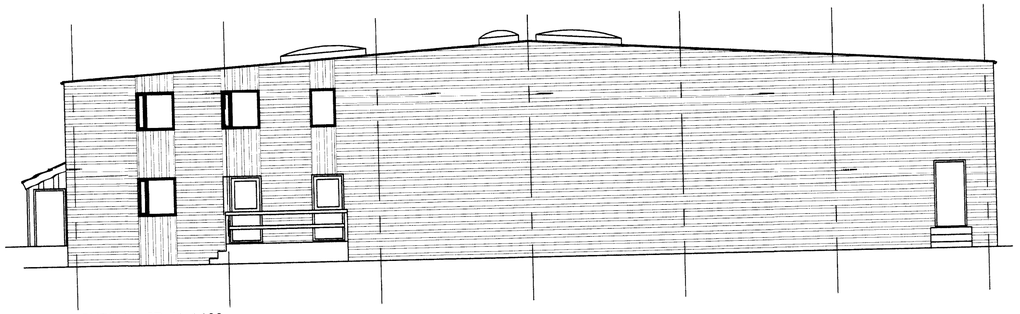

SUÐURHLIÐ M=1:100

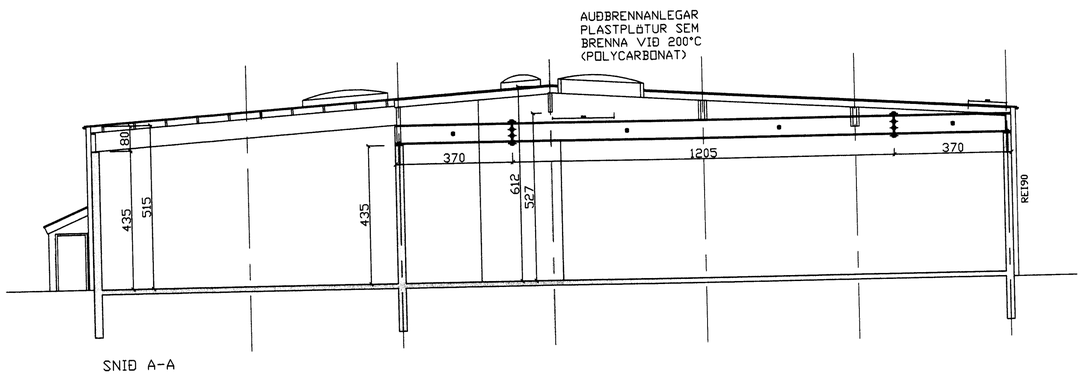

SNIÐ A-A

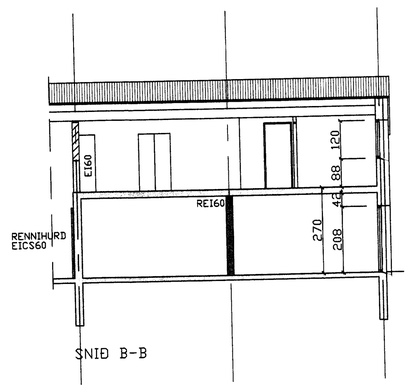

SNIÐ B-B

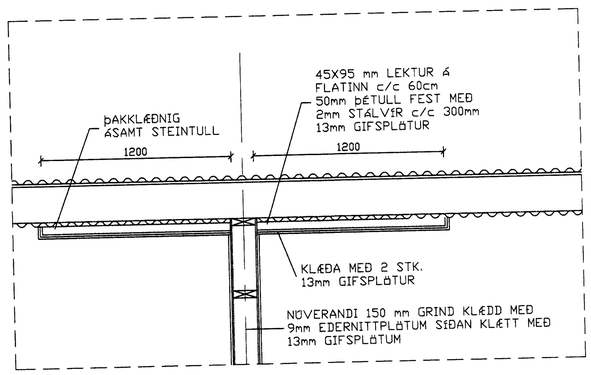

SNIÐ C-C M=1:20

NR	DAGS.	BREYTING
A		
B		
C		
D		
E		
F		
G		
H		

SKÝRINGAR

Teiknistofa SP ehf
Ráðgjafarverkfræðiþjónusta
FRV
Kirkjuvegi 23 900 Vestmannaeyjum Sími 481-2711 Fax-481-3076
Heimasíða http//www.teiknistofa.is Netfang SP@teiknistofa.is

Verkheiti
KÆLIGEYMSLA VSV EIÐI 14
VESTMANNAEYJUM

Verkefni
ÚTLIT OG SNIÐ
FRÁGNAGUR V<BRUNA

Dags.	Hannað	Verk.nr	Mælikvarði
NÓV. 12		9823-2	1:100 1/20
Yfirfarið	Teiknað	Teikn.nr	Breyting
	EA	103	

Samþykkt Sigurjón Jakobsson 26.09.2012