

1580

SAMÞYKKI: AF BYGGINGARFULLTRÚA

SIGURDÓTTIR & BJÖRNSSON
BYGGINGARFRÆÐIÞJÓNSTOFA

NR	DAGS.	BREYTING
A	10.01.13	RÆSTING SETT INN
B	25.02.13	FRAMLEIÐSLULINUR FULLVINNSLA
C	18.03.13	VINNSLA OG INNG. EITT BRUNAHÖLF
D		
E		
F		
G		
H		

SKÝRINGAR

BRUNAHANAR:
BH NR. 30 ÞRIGGJASTOTA MILLI KINN OG EYJAIS
TAKN 4 TEIKNINGUM

A-RE190 STEYPTUR VEGGUR SEM STENDUR
AMK. 120 MIN MILLI BRUNASAMSTEDA
A-RE160 STEYPTUR VEGGUR/ÞEÐARSKIL SEM STENDUR
AMK. 90 MIN MILLI BRUNASAMSTEDA

30 m 30m BRUNASLANGA

REYKLOÐUR SJÁLFRVIKAR

→ BD BJÖRGUNARÞP

STJÖRNSTÖÐ BRUNAVIÐVÖRUNARKERFIS

OT-MERKI OG NEYÐARLÝSING

RÝMINGARLEIÐ

RÝMINGALEIÐ VIÐ OTGANG

FLÓTTALEIÐR
TVÖFALÐAR HURDIR ÖPNIST AD INNAN MED SL4 (PANIKSL4)

- D HANDSLOKKVITÆKI DUFT STAÐSETT I SAMRÁÐI VIÐ SLOKKVILISSTJÓRA
- K HANDSLOKKVITÆKI KÖLSÞRA STAÐSETT I SAMRÁÐI VIÐ SLOKKVILISSTJÓRA

BS-X BRUNASAMSTEDA X
BH-X,Y BRUNAHÖLF NR. Y I SAMSTEDUNNI X

REYKÞETT OG SJÁLFLÖKANDI STÁLHURD 60m BRUNADÞL EICS-60

REYKÞETT OG SJÁLFLÖKANDI STÁLHURD 30m BRUNADÞL EICS-30


HH HURDAHALDARI MED SEGULROÐFA

E60 ELÞÖLID GLER MED 60m BRUNADÞL

STJÖRN FLATANAŁ

-1. HED MATVELAIDNADUR	428,04	NETTO	468,64	ÞROTTO
-1. HED SALTÞISKVINNSLA	1264,24	NETTO	1351,24	ÞROTTO
-1. HED SAMTALS	1692,04	NETTO	1819,04	ÞROTTO
-2. HED MATVELAIDNADUR	96,24	NETTO	122,64	ÞROTTO
-2. HED SALTÞISKVINNSLA	63,54	NETTO	94,64	ÞROTTO
-2. HED SAMTALS	179,74	NETTO	217,24	ÞROTTO
-SAMTALS ALLS	1872,54	NETTO	2037,14	ÞROTTO

ADRAR STJÖRN SJÁ ÖKUNINGATÖFLU MATSLOTTI ÖI TEIKN NR. 104
-LÖÐARSTERO 5007,04
-NYTINGARHLUTFALL 0,4

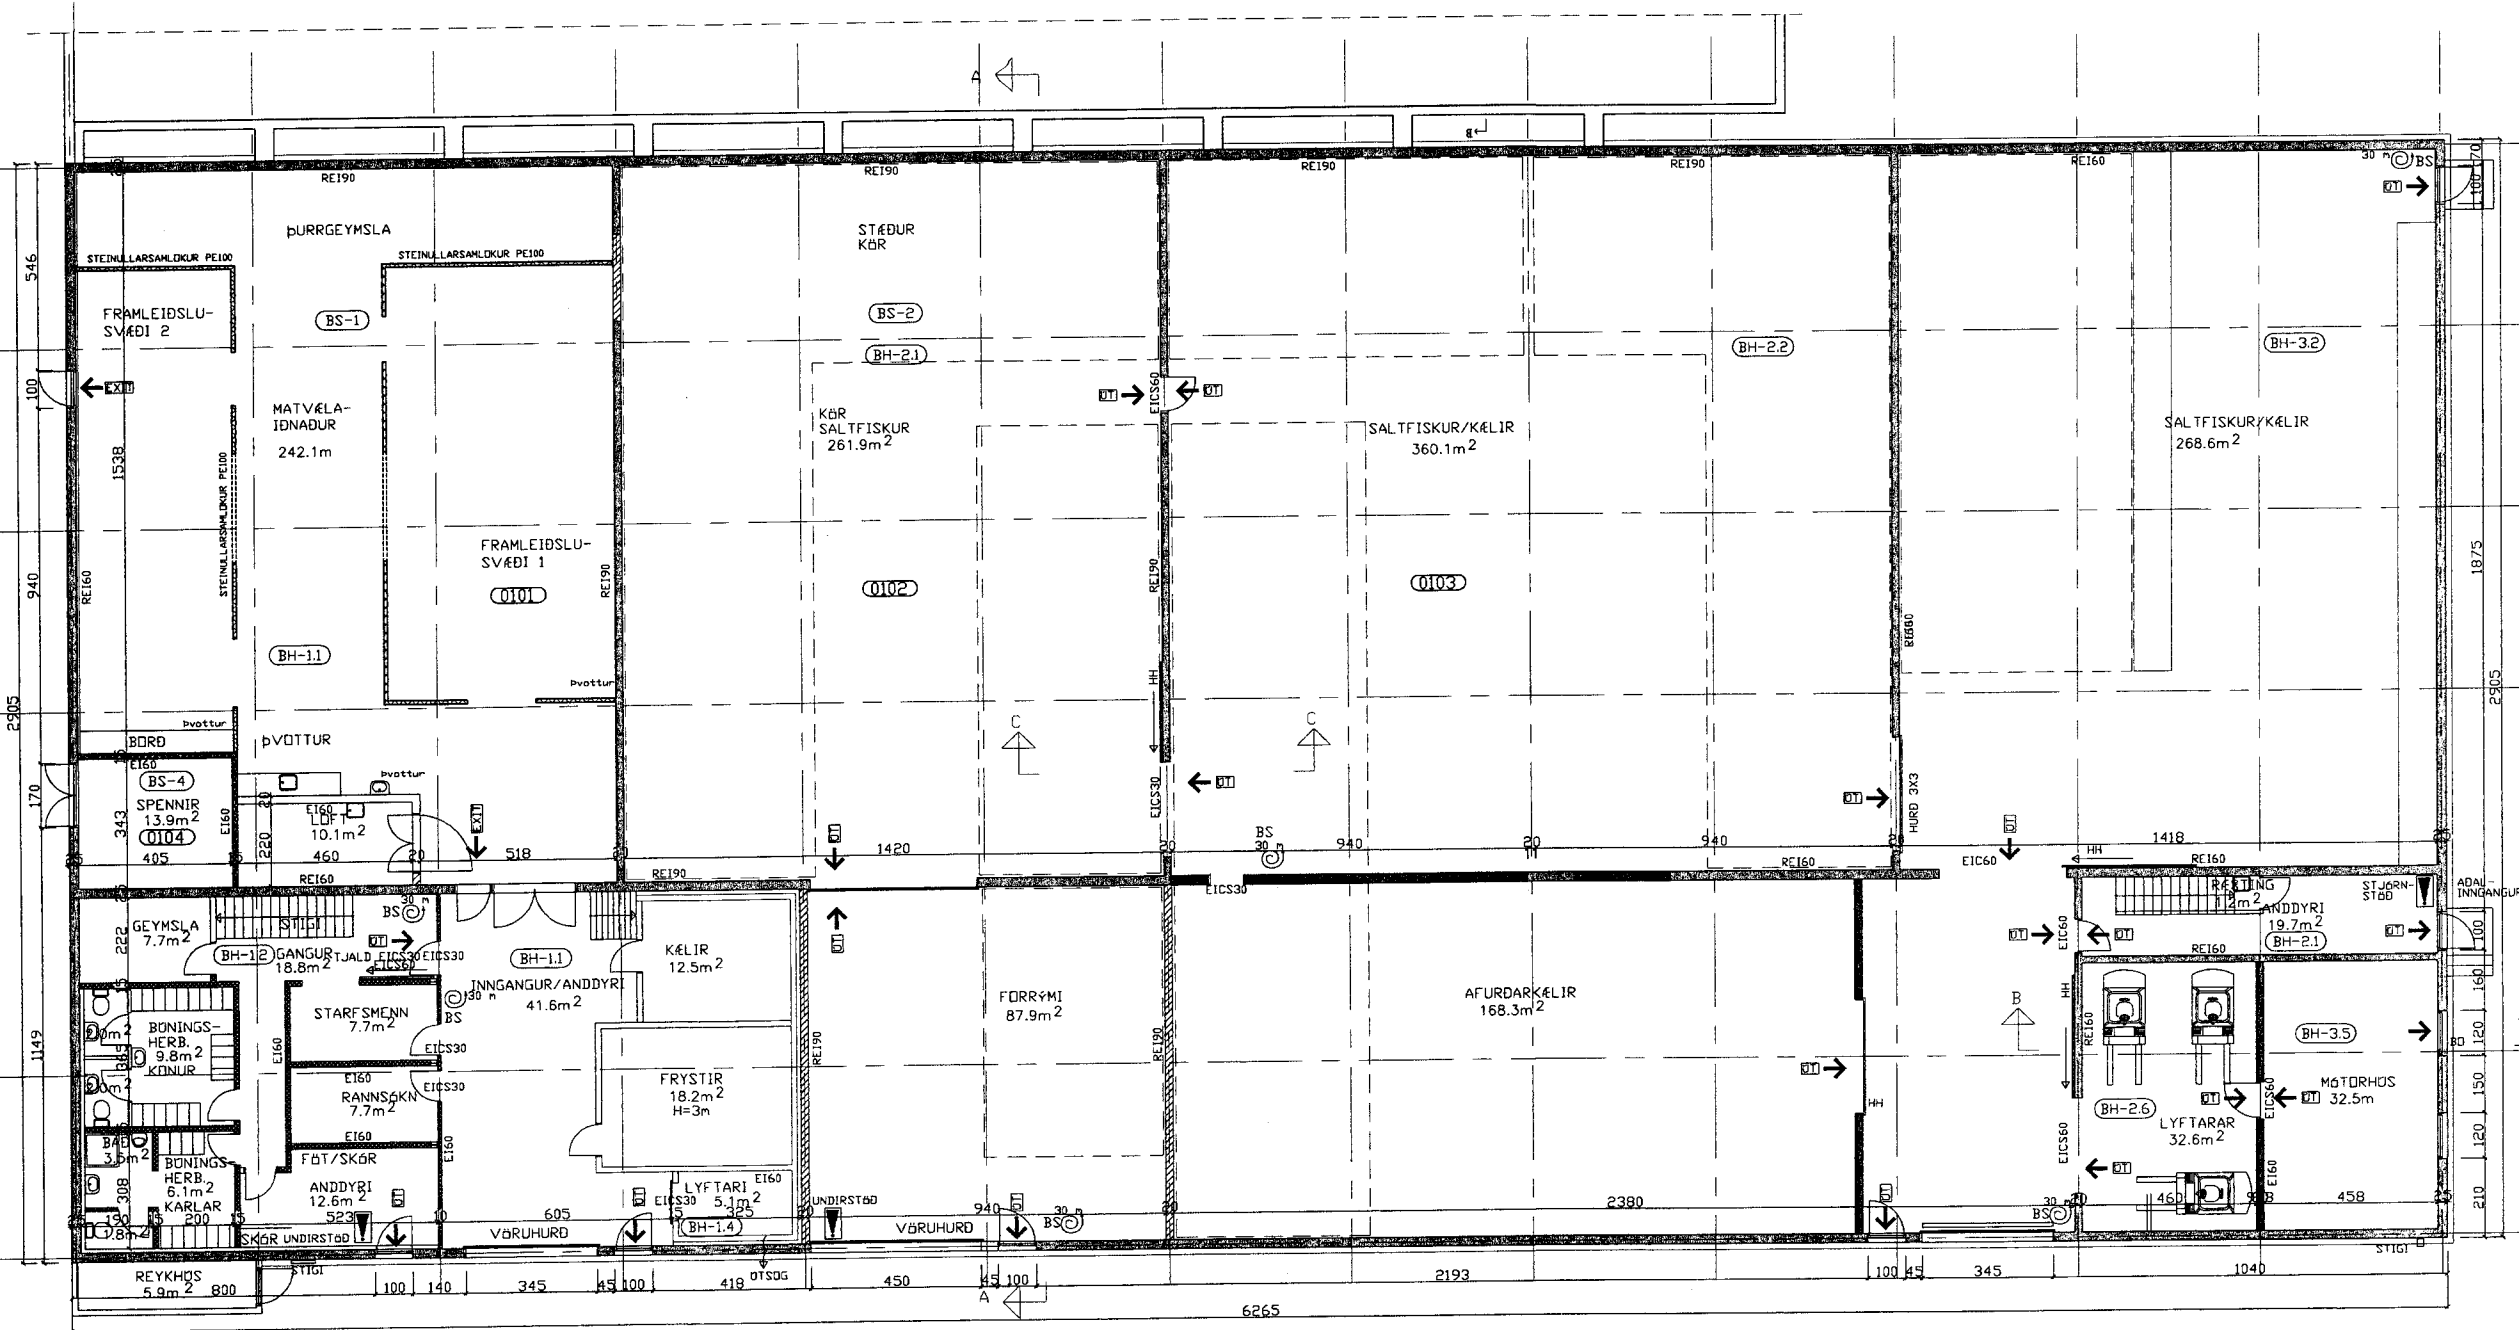

GRUNNMYND 1. HÆÐ

Teiknistofa PZ ehf
Ráðgjafarverkfræðiþjónusta

Kirkjuveg 23 900 Vestmannaeyjum Sími 481-2711 Fax 481-3076
Heimasíða <http://www.teiknistofa.is> Netfang SP@teiknistofa.is

Verkhelli
KÆLIGEYMSLA VSV EIDI 14
VESTMANNAEYJUM

Verkefni
GRUNNMYND 1. HÆÐ

Dags.	Hannað	Verk.nr	Mælikvarði
NÁV. 12	PZ/SP	9823-2	1:100
Yfirarið	Teiknað	Teikn.nr	Breyting
	EA	101	C

Samþykkt
296759-2320