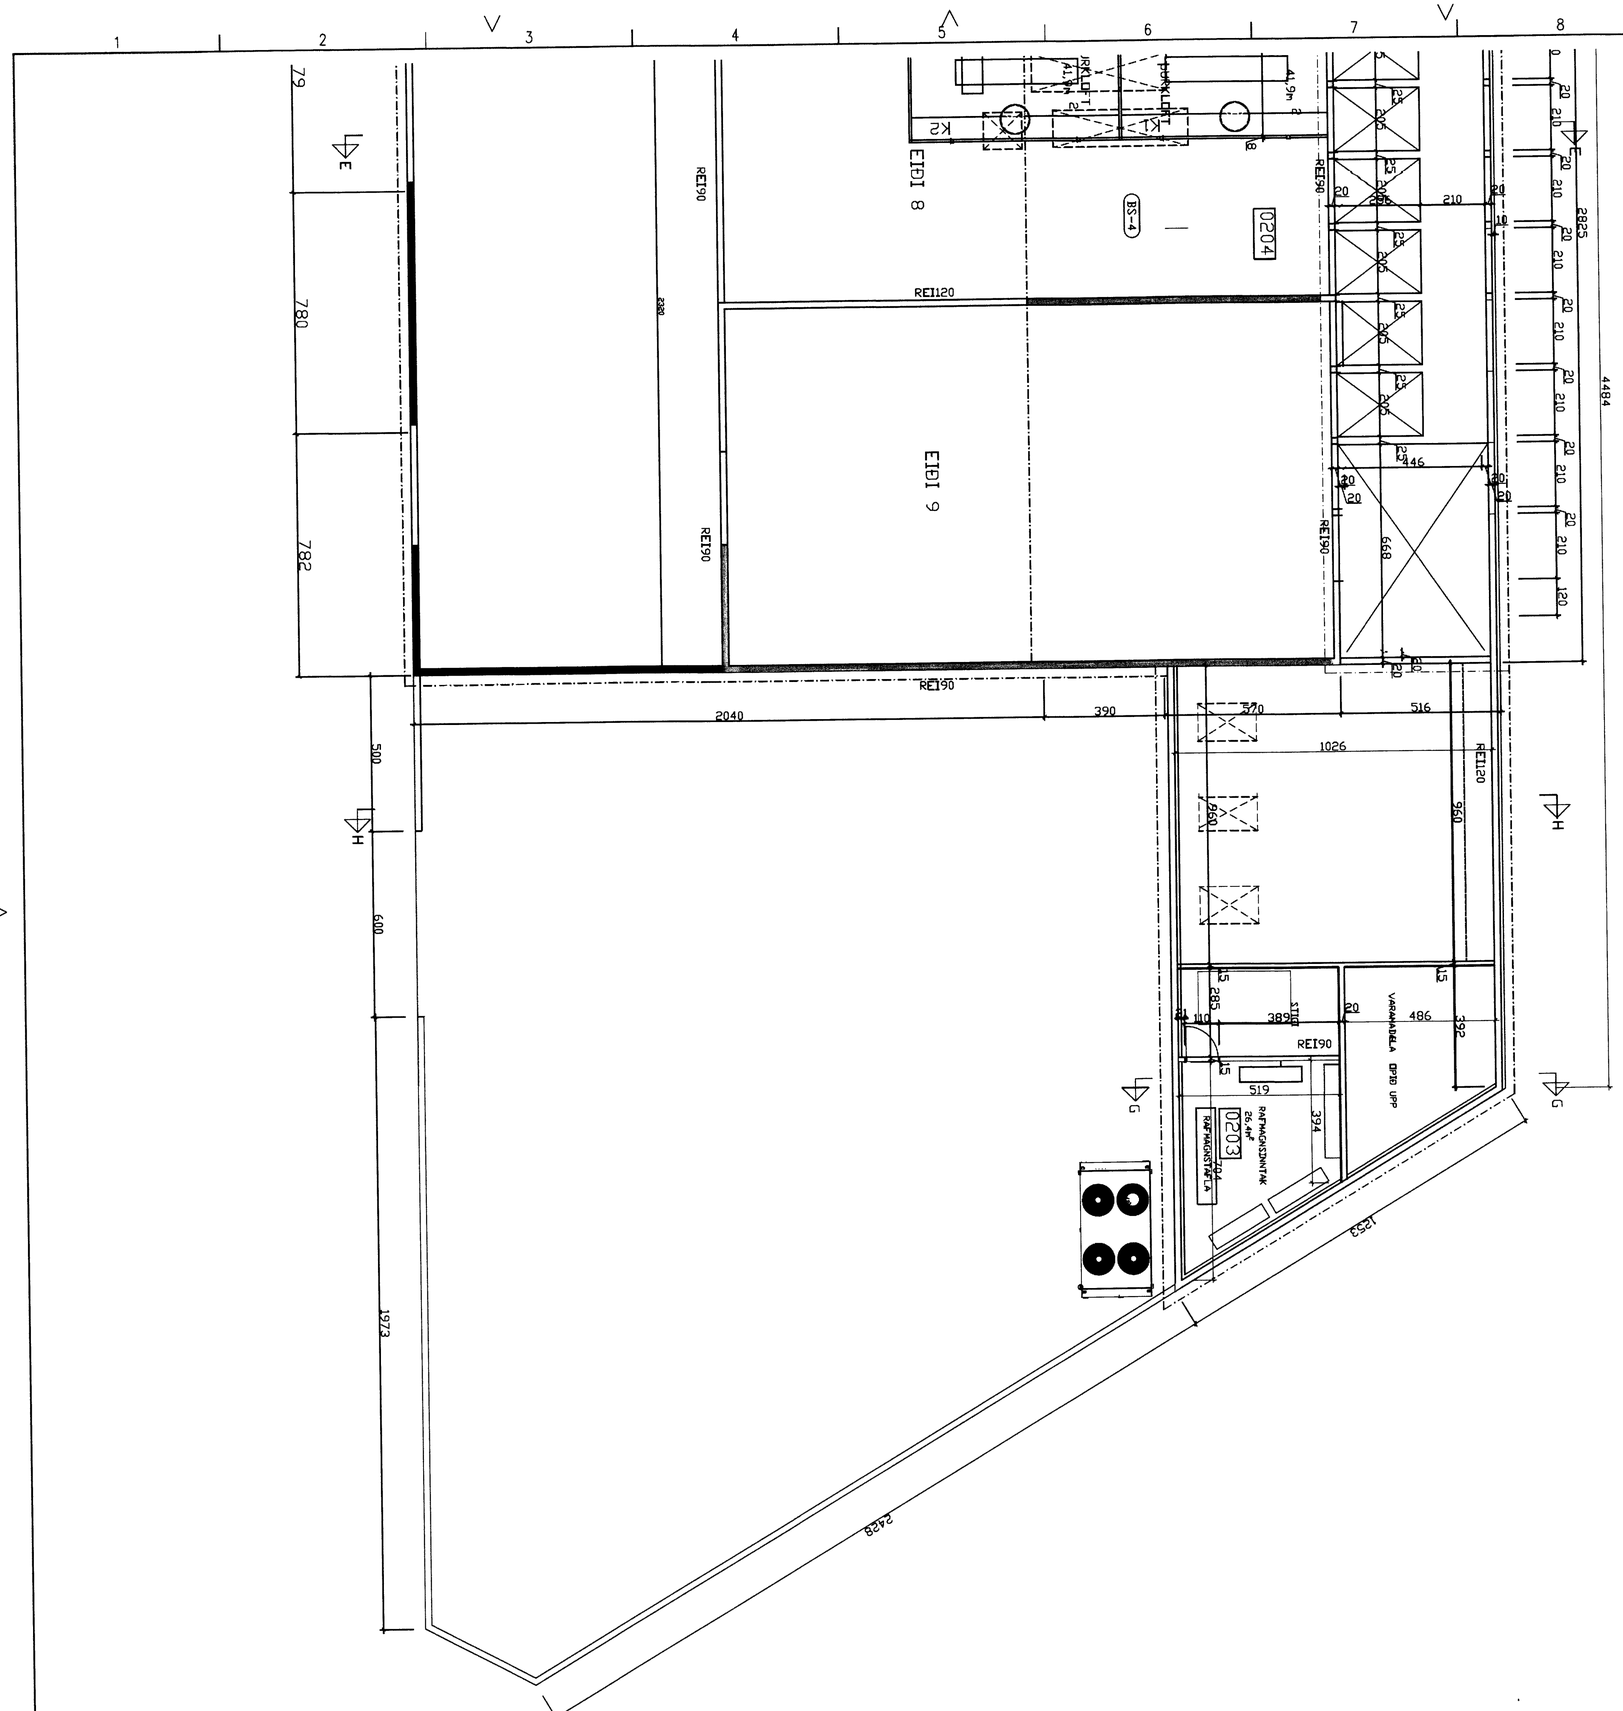

UNDIRRITUN SAMRÆMINGARHÖNNUÐAR

TILVÍSUN

G 15.01.15	SKRIFST.	BB	BB	PZ	PZ
F 01.05.14	ST.PLATA	PZ	PZ	BB	BB
E 01.02.14	TÖFLUH.I	PZ	PZ	BB	BB
D 01.12.13	EINANGRUN	PZ	PZ	BB	BB
C 15.11.13	HÁFUR ÞURKKU	PZ	PZ	BB	BB
B 01.11.13	HÁFUR	PZ	PZ	BB	BB
A 01.08.13	STÆRÐIR	PZ	PZ	BB	BB
ÚTG DAGS	SKÝRINGAR	TEIK	HANN	RÝNT	SAMÞ

tpz teiknistofa
Kirkjuvegi 23 900 Vestmannaeyjum
Sími 481-2711
tpz@teiknistofa.is
www.teiknistofa.is

ÚTG. DAGS	HANNAÐ	MÆLIKVARÐI
01.07.13	PZ	1:100
YFIRFARIÐ	TEIKNAÐ	
BB	EA	

SAMÞYKKT:

LANGA EHF VESTMANNAEYJUM
EIÐIÐ 8 VIÐBYGGING

AÐALUPPDRÆTTIR
GRUNNMYND 2.HÆÐ SUÐURENDI

VERKFANG 9806-4 TEIKNING 106 G

©Öll afnot og afritun teikningar, að hluta eða í heild er með skriflegu leyfi höfundar

S:\verkefni\A-VERK\98\9806KIN\9806-2eidsvegur5-9\teikningar\ACAD-TPZ\9806-4-22.dwg