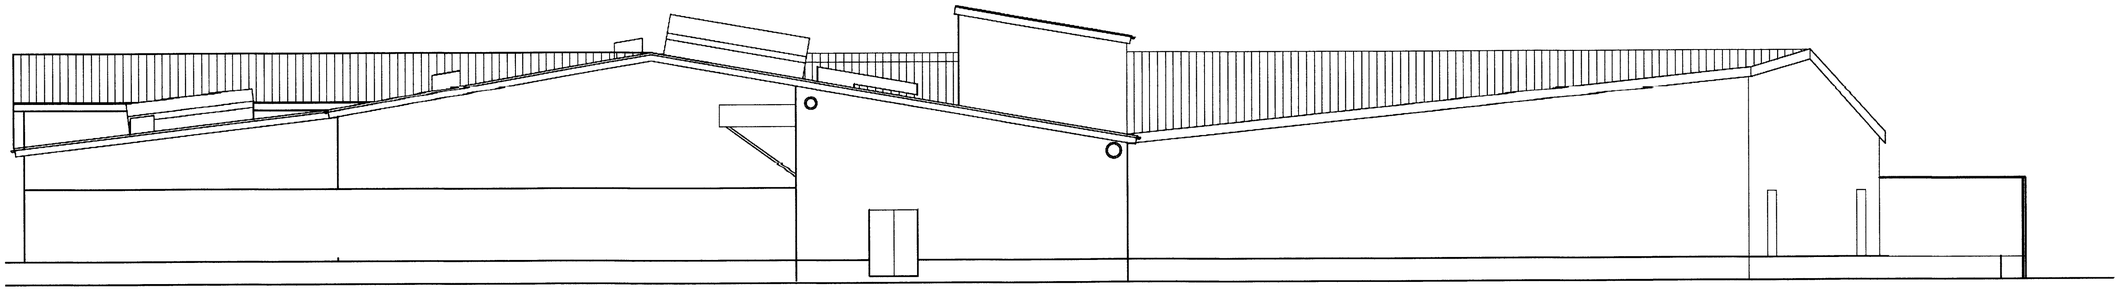

SUÐURHLIÐ

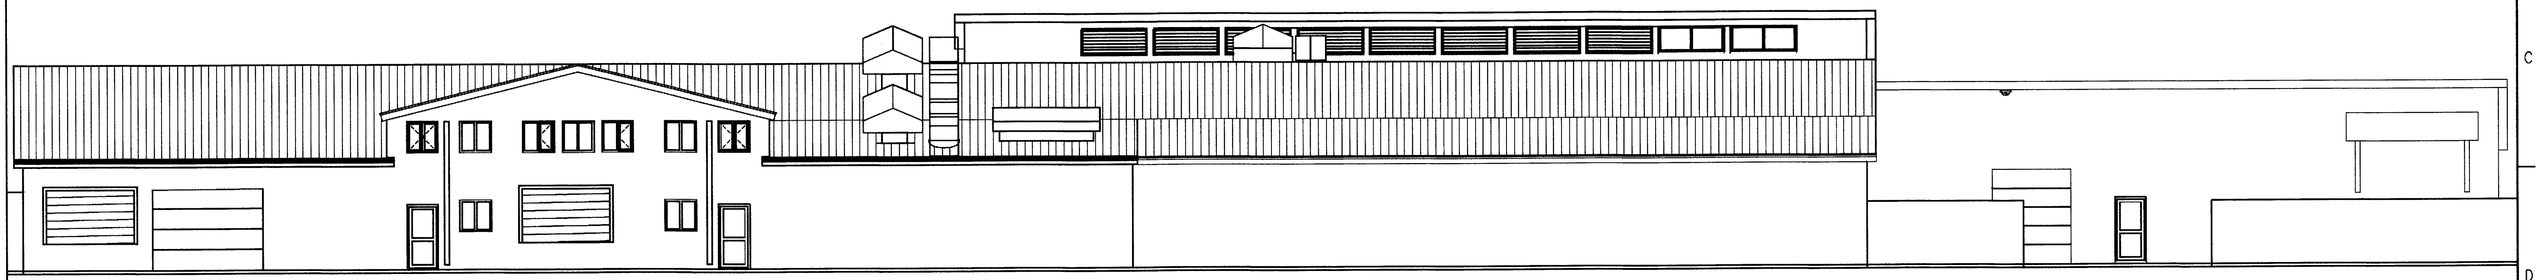

VESTURHLIÐ

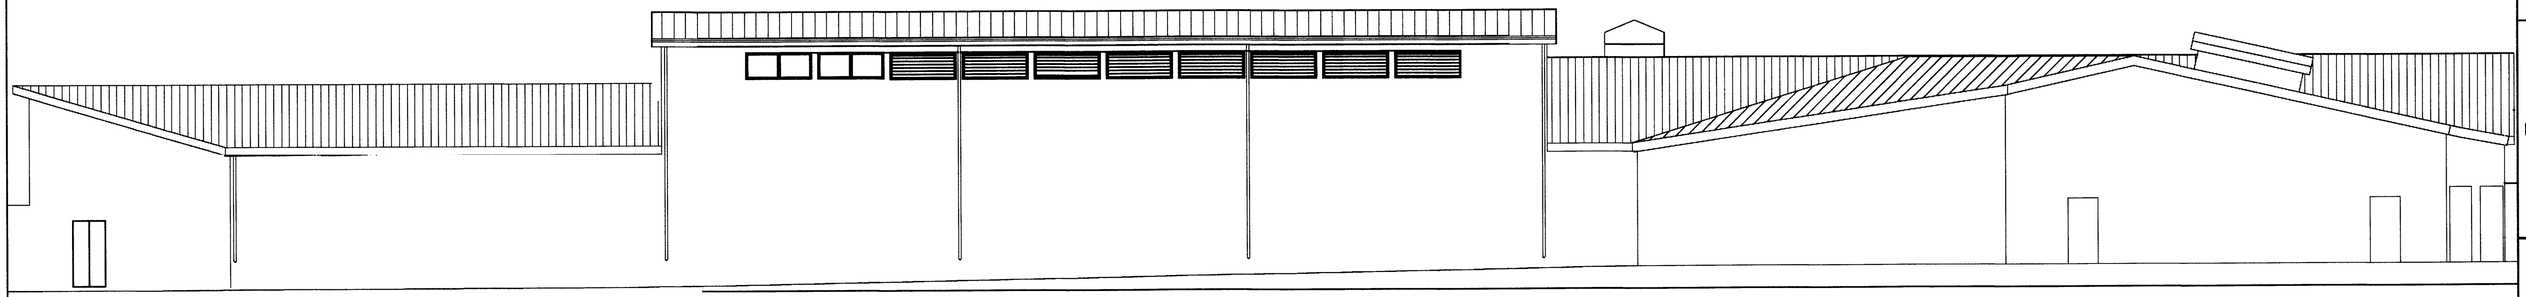

AUSTURHLIÐ

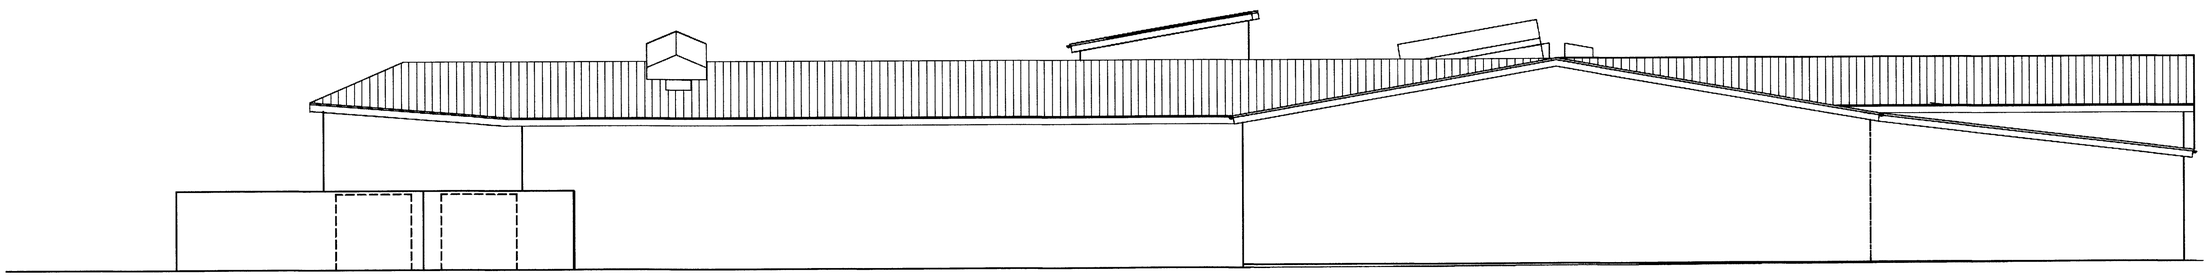

NORÐURHLIÐ GAMAPORT

NORÐURHLIÐ

G	15.01.15	HÁFAR, IÐNAÐARH.	BB	BB	PZ PZ
F	01.05.14	RÝMI YFIR ÞURRKU	BB	BB	PZ PZ
E	01.01.14	SPENNISTÖÐ	BM	PZ	BB BB
D	01.12.13	HURÐ Á AUSTUR	EA	PZ	BB BB
C	15.11.13	STÆKKUN HÁFS	EA	PZ	BB BB
B	01.11.13	HÁFUR ÞURRKU	EA	PZ	BB BB
A	01.08.13	GLUGGAR, HURÐIR	PZ	PZ	BB BB

ÚTG DAGS SKÝRINGAR TEIK HANN RÝNT SAMÞ

TILVÍSUN

tpz teiknistofa
Kirkjuvegi 23 900
Vestmannaeyjum
Sími 481-2711
tpz@teiknistofa.is
www.teiknistofa.is

ÚTG. DAGS	HANNAÐ	MÆLIKVARÐI
01.07.13	PZ	1:100
YFIRFARIÐ	TEIKNAÐ	
BB	EA/BB/RS	

SAMÞYKKT:

LANGA EHF VESTMANNAEYJUM
EIÐIÐ 8 VIÐBYGGING

AÐALUPPDRÆTTIR
GRUNNMYND 2.HÆÐ NORÐURENDI

VERKFANG 9806-4 TEIKNING 108 G

©Öll afnot og afrit af þessari teikningu, að hluta eða í heild er háð skriflegu leyfi höfunda

S:\verkefni\A-VERK\98\9806KIN\9806-2eidsvegur5-9\teikningar\ACAD-TPZ\9806-4-22.dwg