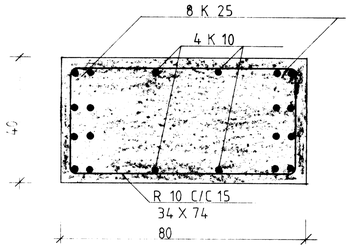

SNIÐ L-L 1:10

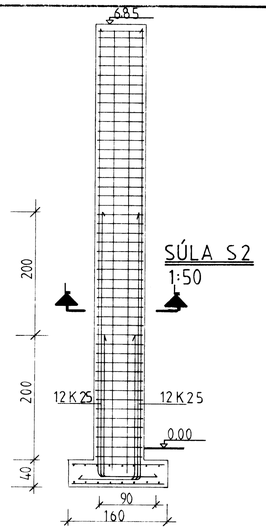

SÚLA S2
1:50

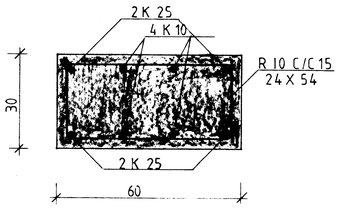

SÚLA S3 1:10

FYRIR K16 OG K25 R=12 X ÞVERMÁL JÁRNS

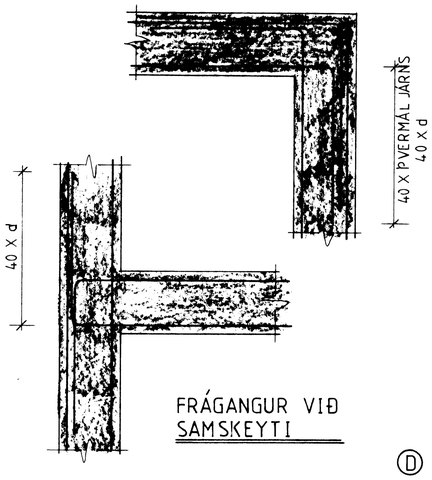

FRÁGANGUR VIÐ SAMSKEYTI

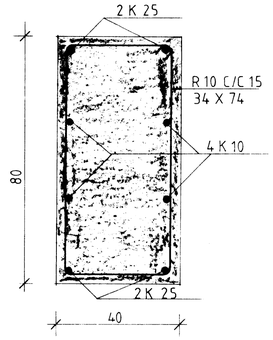

SÚLA S1 1:10

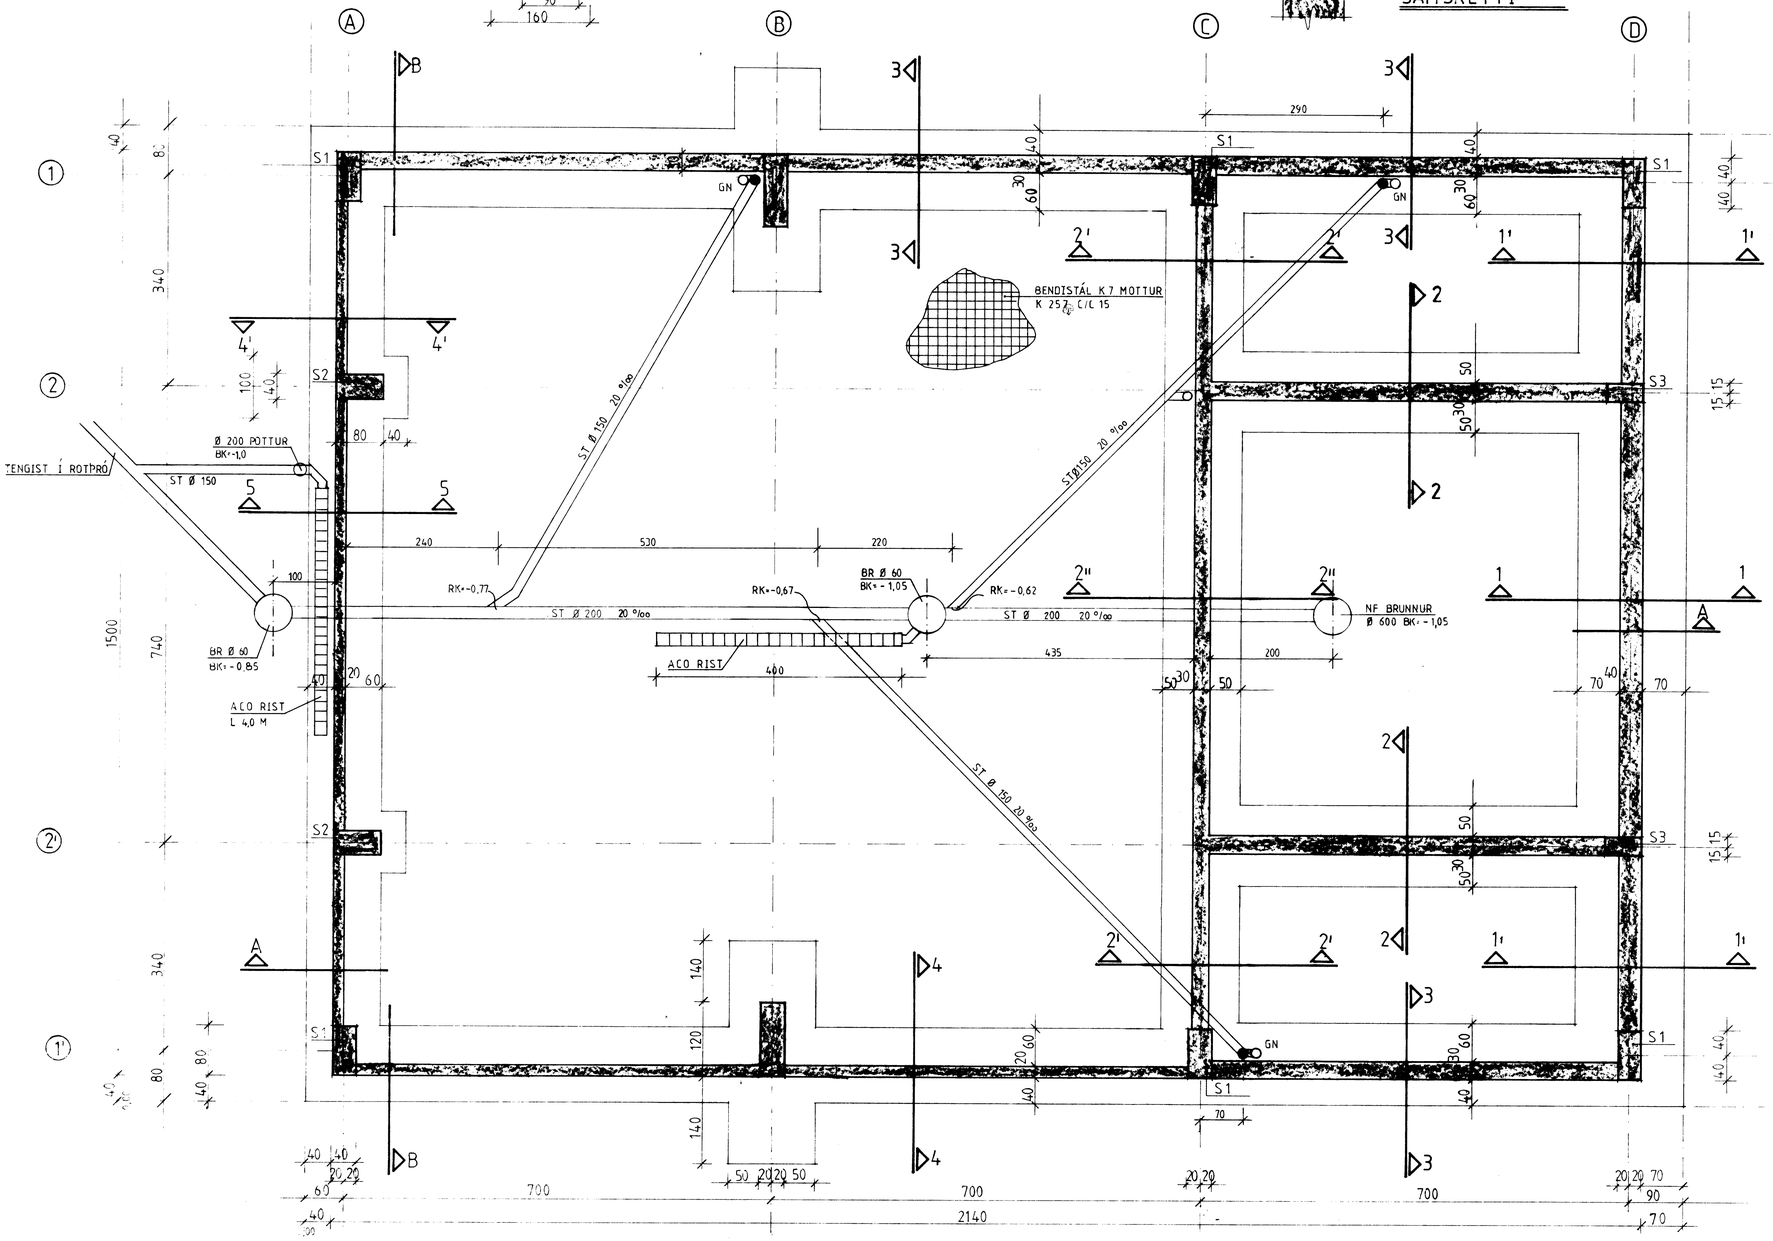

SJÁ SNIÐ 1-1, 2-2, 3-3, 4-4 Á BLAÐI NR.4

SJÁ RAMMA B-B OG UNDIRSTÖÐUR RAMMANS Á BLAÐI NR. 5

SJÁ SNIÐ A-A Á BLAÐI NR.10

SJÁ SNIÐ B-B Á BLAÐI NR.11

ATH.: ÖLL MÁL Í CM NEMA HÆÐIR Í M OG EFNISÞVERSNIÐ Í MM.

F		VERK	SORPEYÐINGARSTÖÐ VESTMANNAEYJA
E			GRUNNMYND - UNDIRSTÖÐUR
D			
C			
B			
A			
BR	DAGS	BREYTING	TEIKN NR. 3 AF
BÆJARTÆKNIFRÆÐINGURINN VESTMANNAEYJUM			HANNAÐ TEIKNAÐ BF
			KVARÐI 1:50
			DAGS.