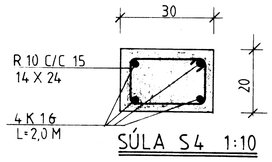

SÚLA S4 1:10

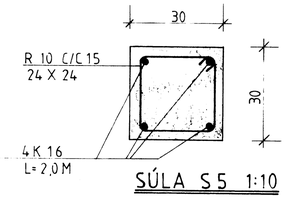

SÚLA S5 1:10

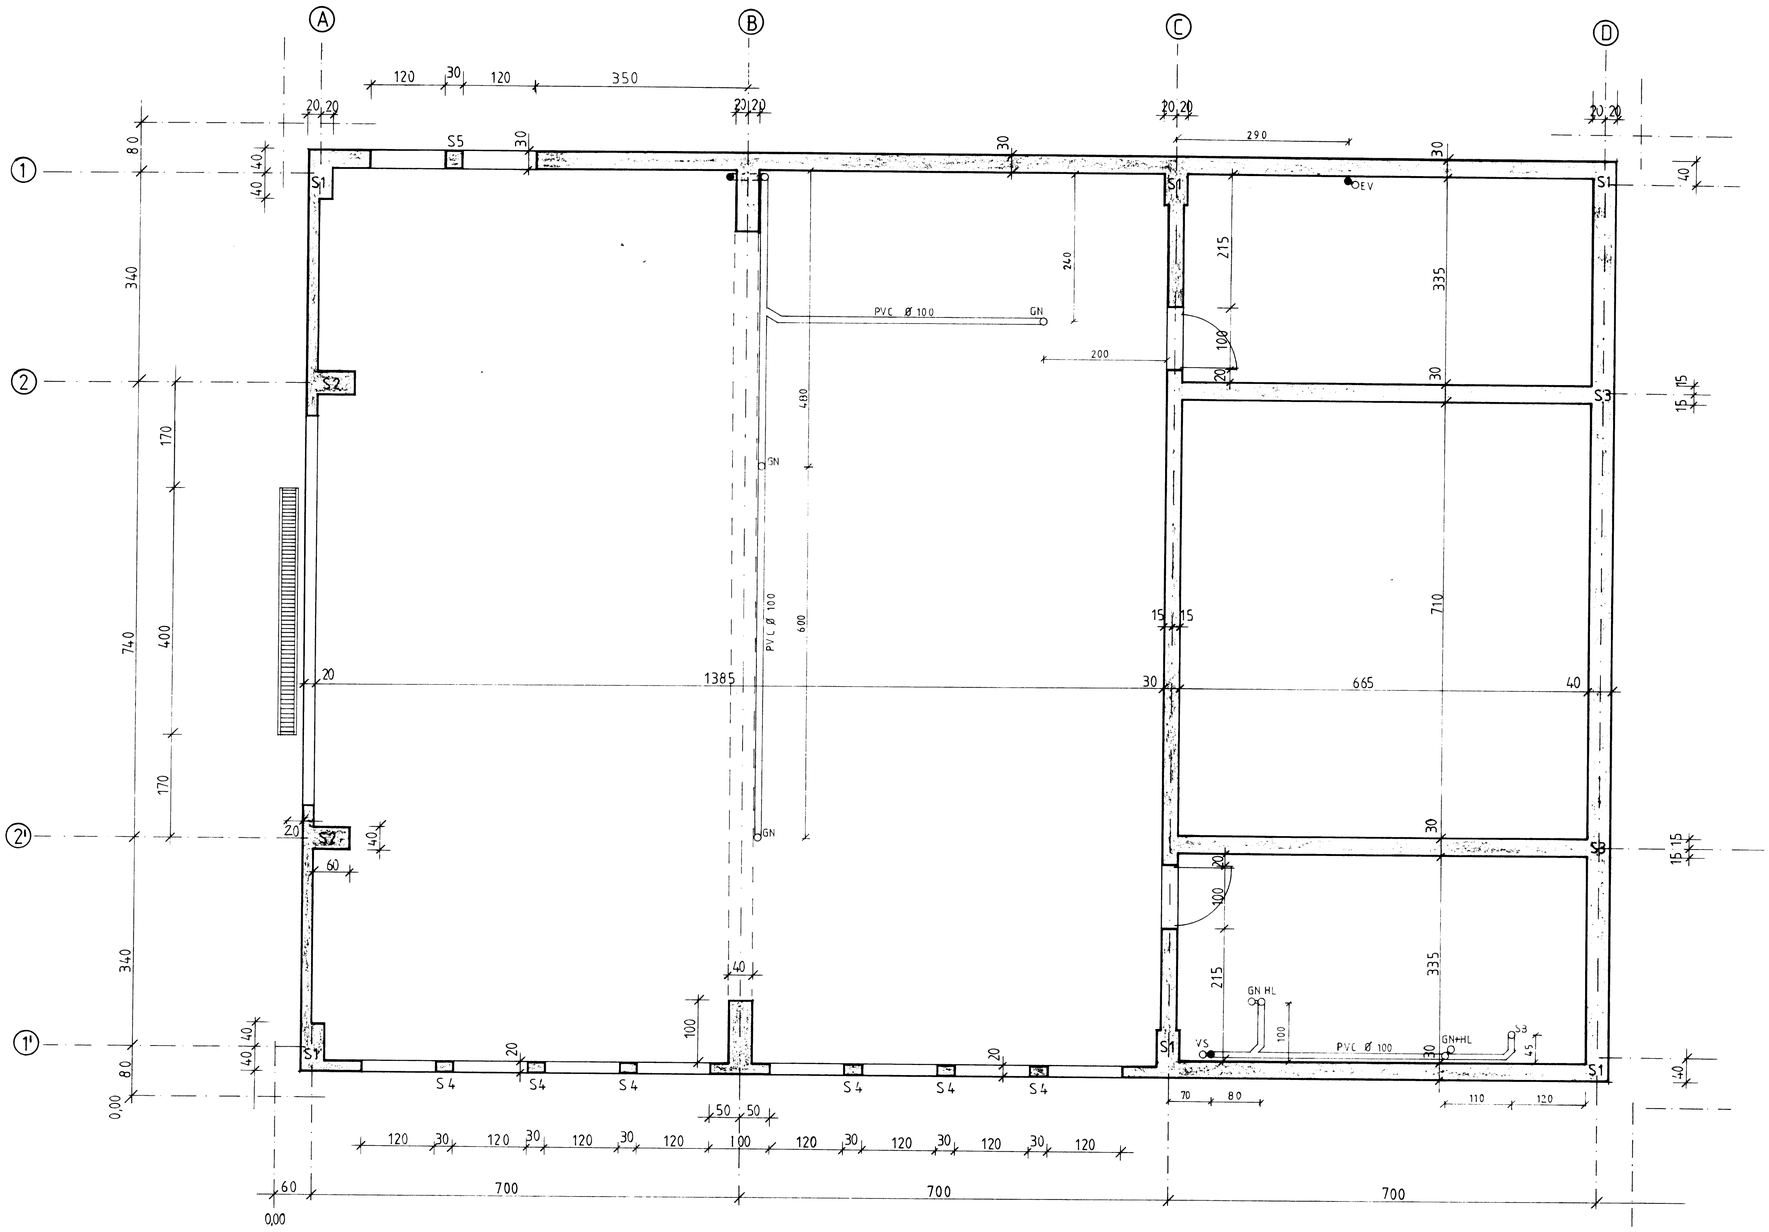

RAMMI Í LÍNU B-B SJÁ BLAÐ 5
SÚLUR S1, S2 OG S3 SJÁ BLAÐ 3
JÁRNABENDING VEGGJA SJÁ BLAÐ 4

F		VERK	SORPEYÐINGARSTÖÐ VESTMANNAEYJA
E			
D			
C			NEÐRI HÆÐ
B			FRÁRENNSLISLÖGN MILLIGÓLF
A			
BR.	DAGS.	BREYTING	TEIKN. NR. 6 AF
BÆJARTÆKNIFRÆÐINGURINN VESTMANNAEYJUM			HANNAÐ J.Þ.J. TEIKNAÐ B.F
			KVARÐI 1:50 1:10
			DAGS. 13.2 1992