

1 2 3 4 5 6 7 8 9 10 11 12

SAMÞYKKT AF BYGGINGARFULLTRÚA
5. JÚLÍ 2018
BYGGINGARFULLTRÚNNI VESTMANNAEYJUM

UNDIRRITUN SAMRÆMINGARHÖNNUDAR
Páll Jóhannsson 120742-3379

Samþykkt af fundi byggingar-
nefndar Vestmannaeyja
2. JÚLÍ 2018
Byggingarfulltrúinn í Vestmannaeyjum

TILVÍSUN

ÚTG. DAGS SKÝRINGAR TEIKN HANN RÝNT SAMÞ.


tpz teiknistofa
Kirkjuvegi 23 900 Vestmannaeyjum
Sími 481-2711
tpz@teiknistofa.is www.teiknistofa.is

ÚTG. DAGS	HANNAÐ	MÆLIKVARÐI
11.05.2018	PZ	1:100 (A1)
YFIRFARID	TEIKNAD	1:250 (A1)
PZ	RS	


SAMÞYKKT: Páll Jóhannsson 120742-3379

SORPEYÐINGARSTÖÐ
900 VESTMANNAEYJR
AÐALUPPDRÁTTUR
KJALLARI
GRUNNMÝND


VERKFANG 0118-5 TEIKNING 101

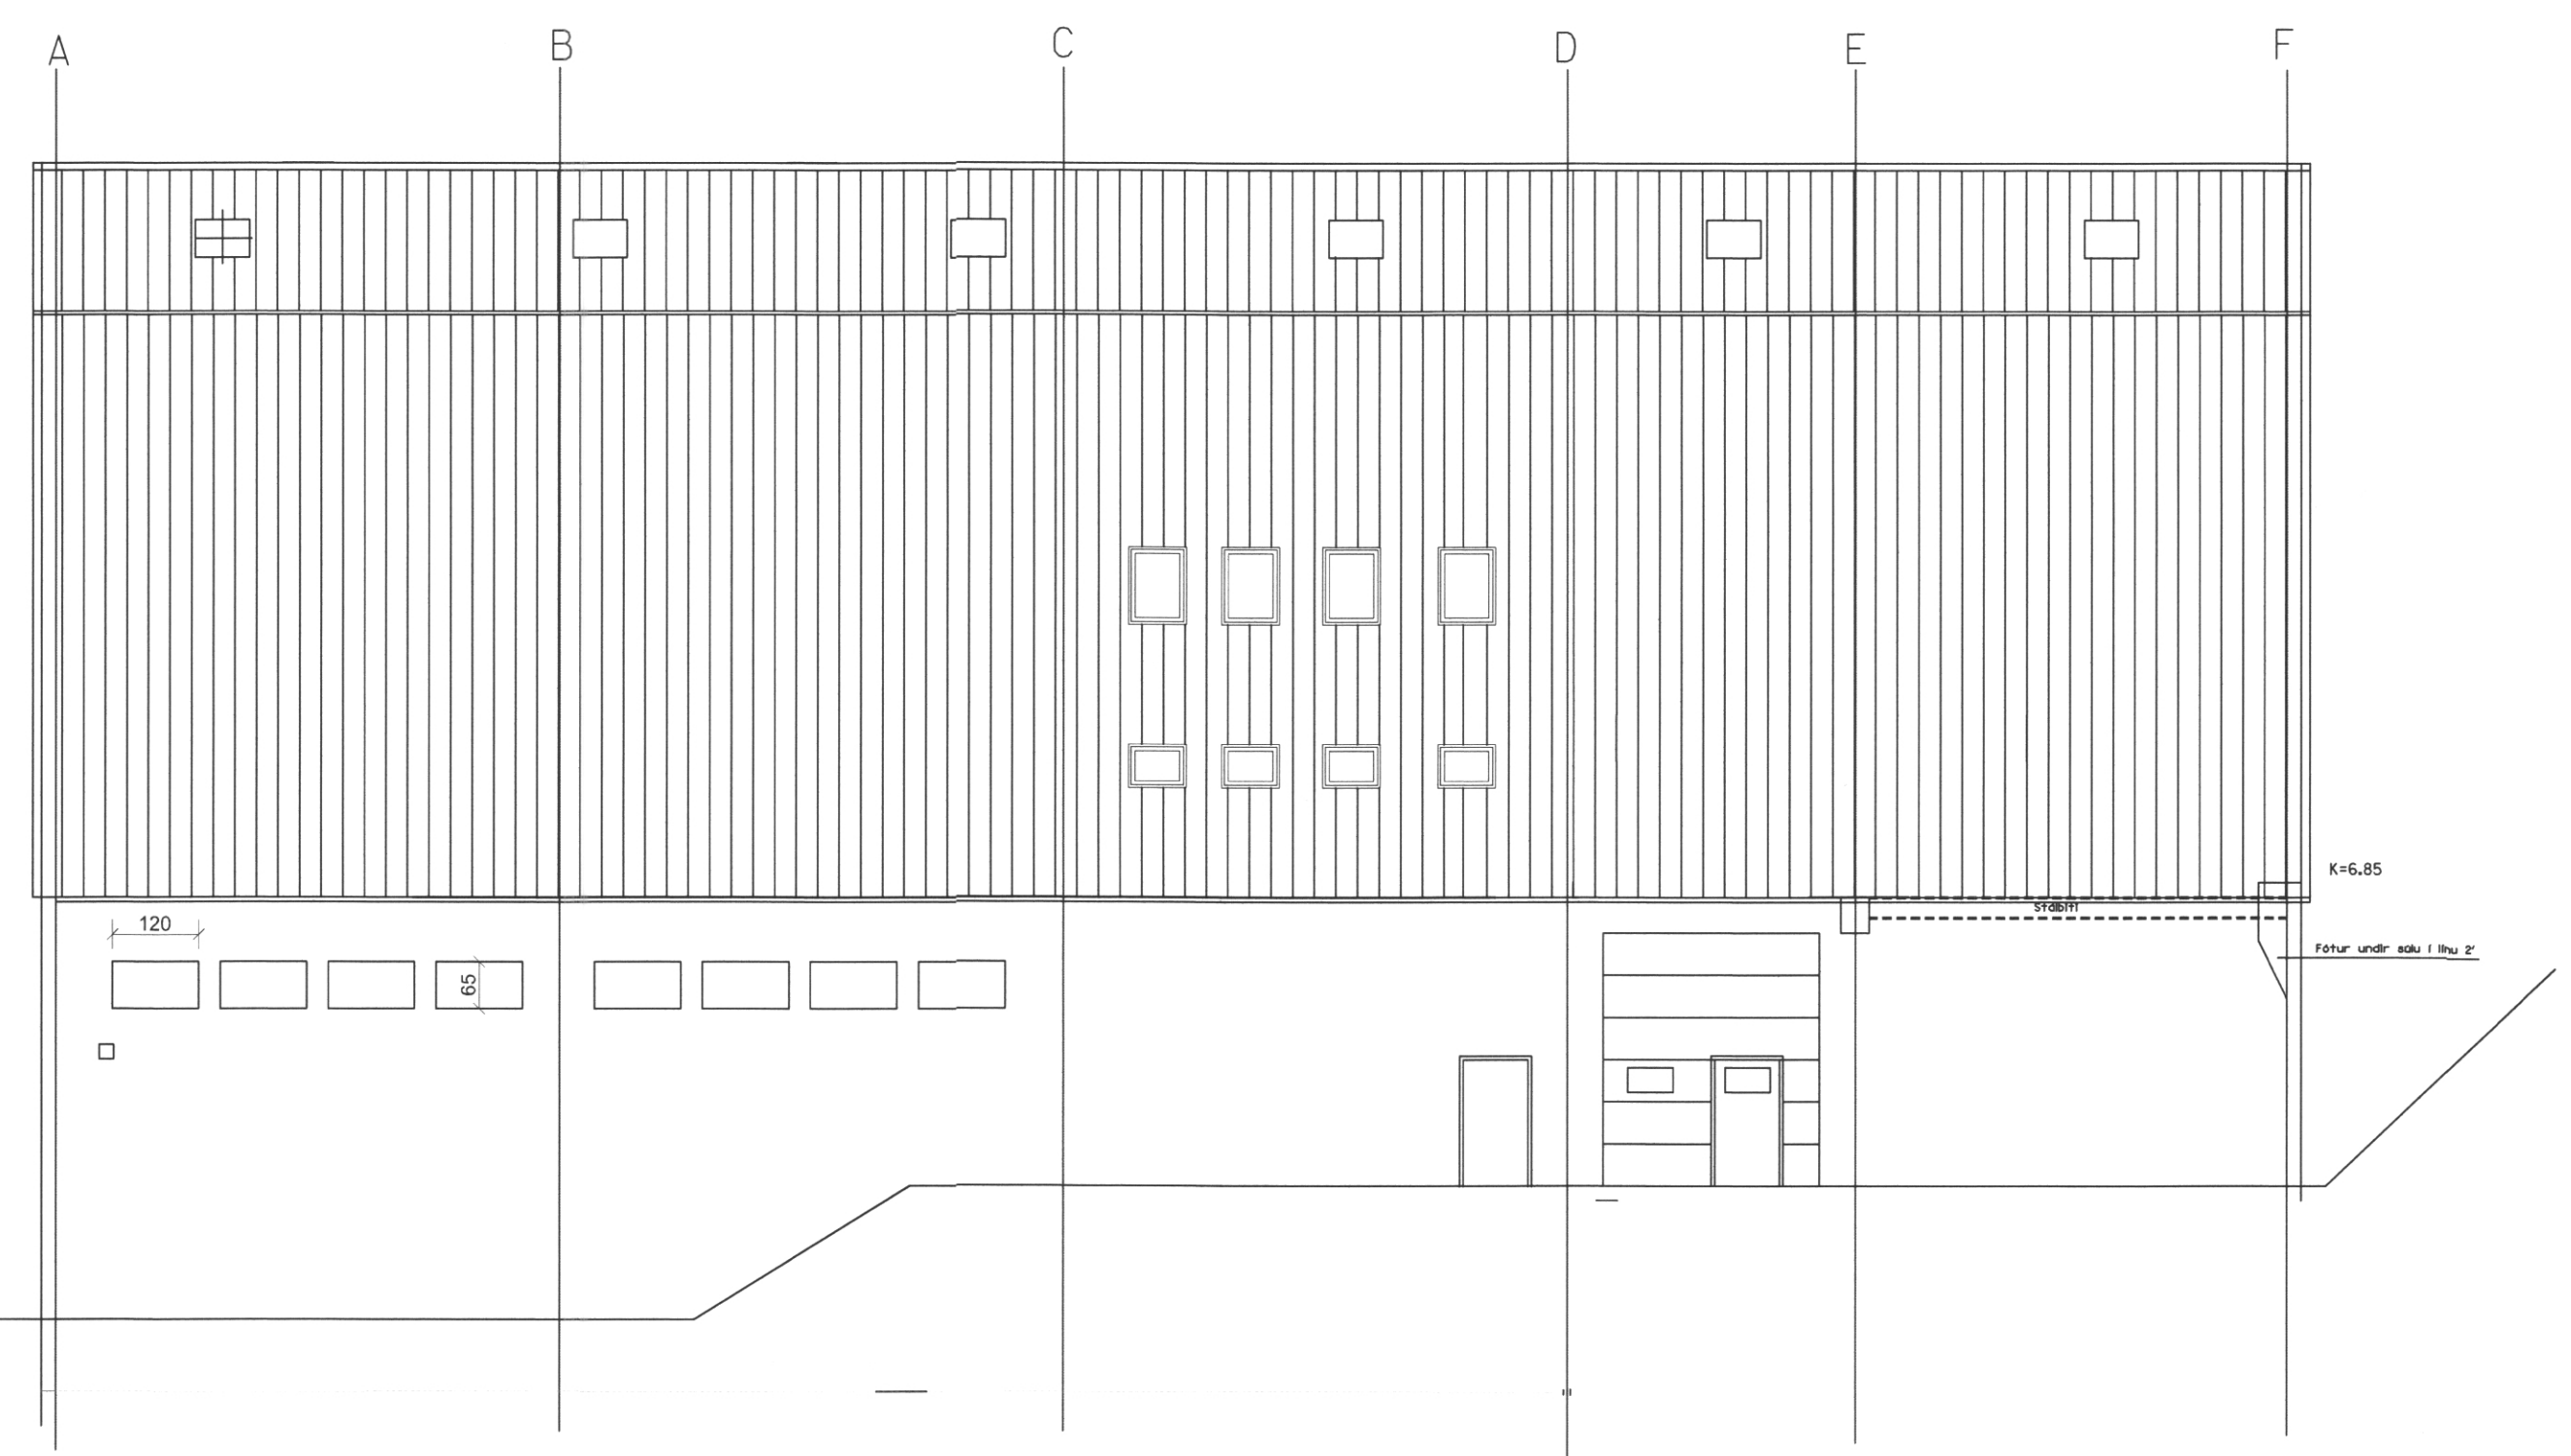


NORÐURHLIÐ

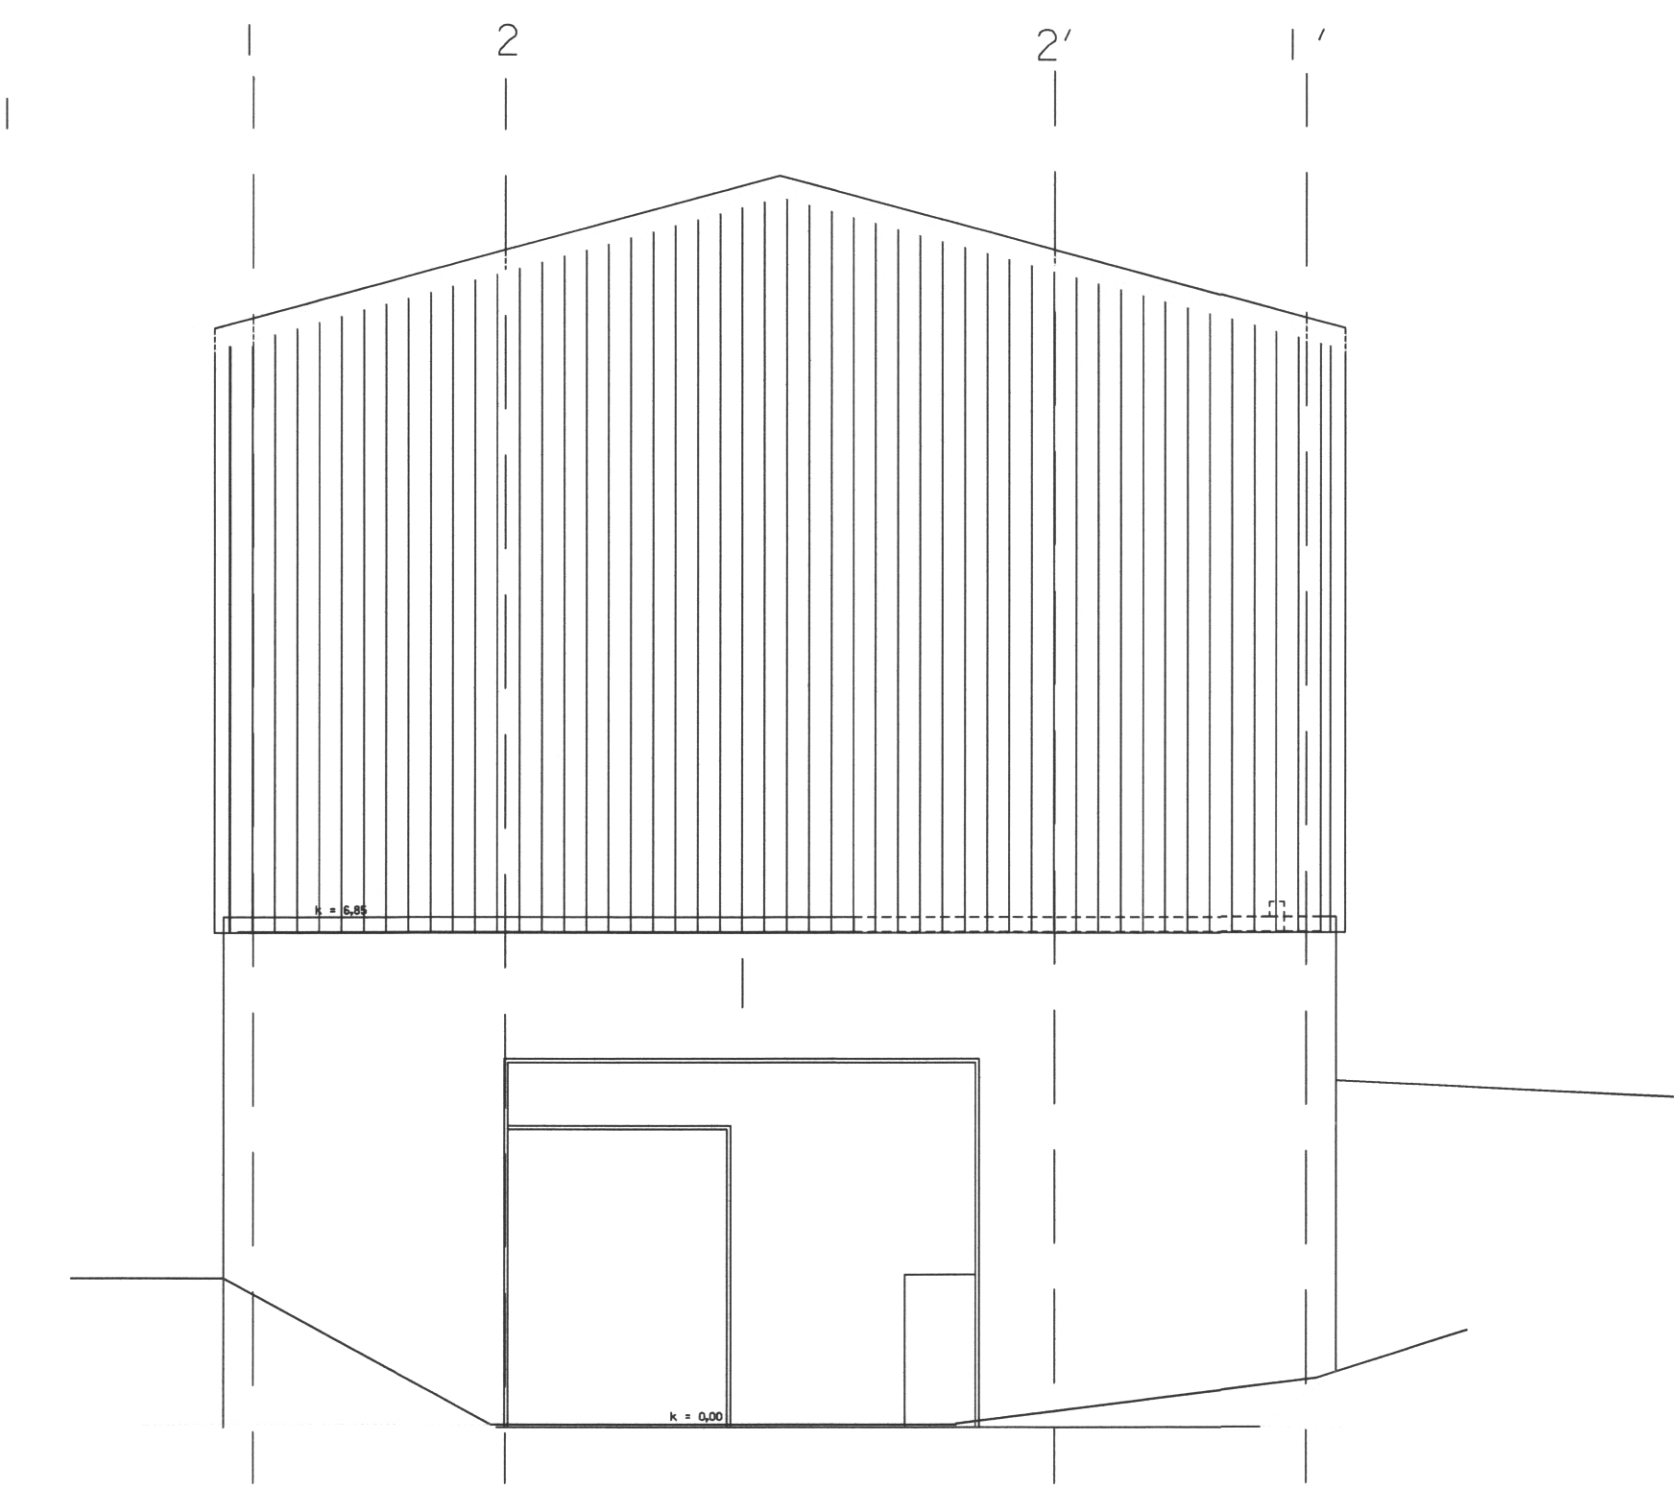

AUSTURHLIÐ

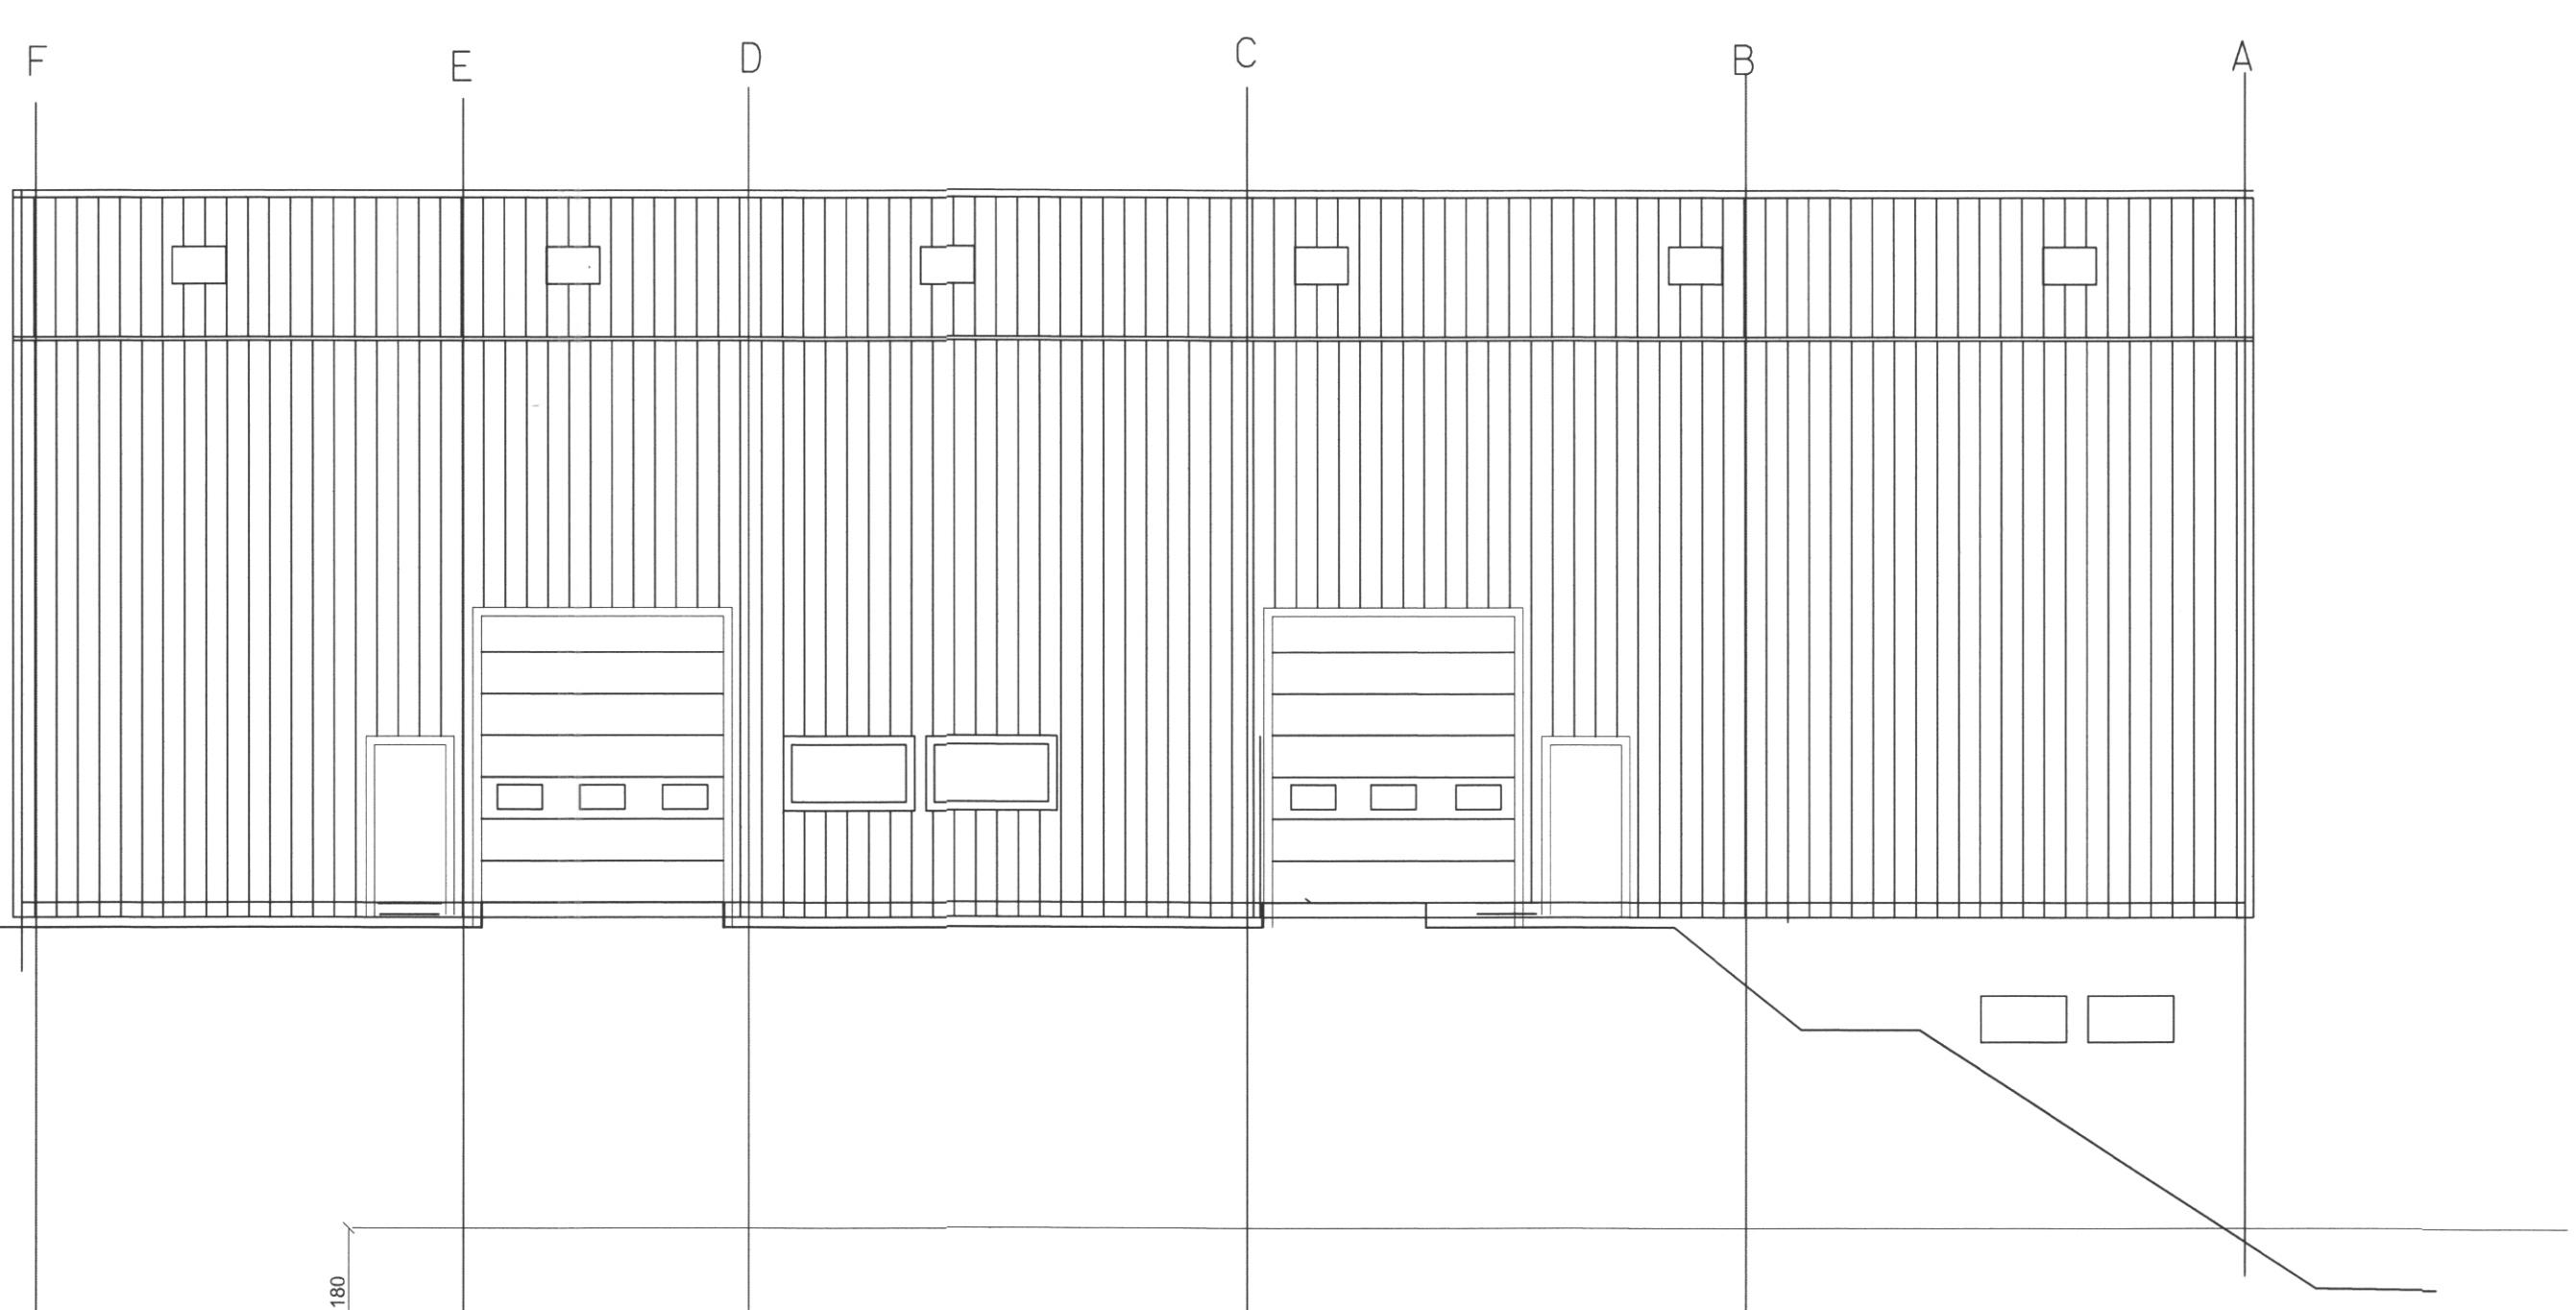

SUÐURHLIÐ

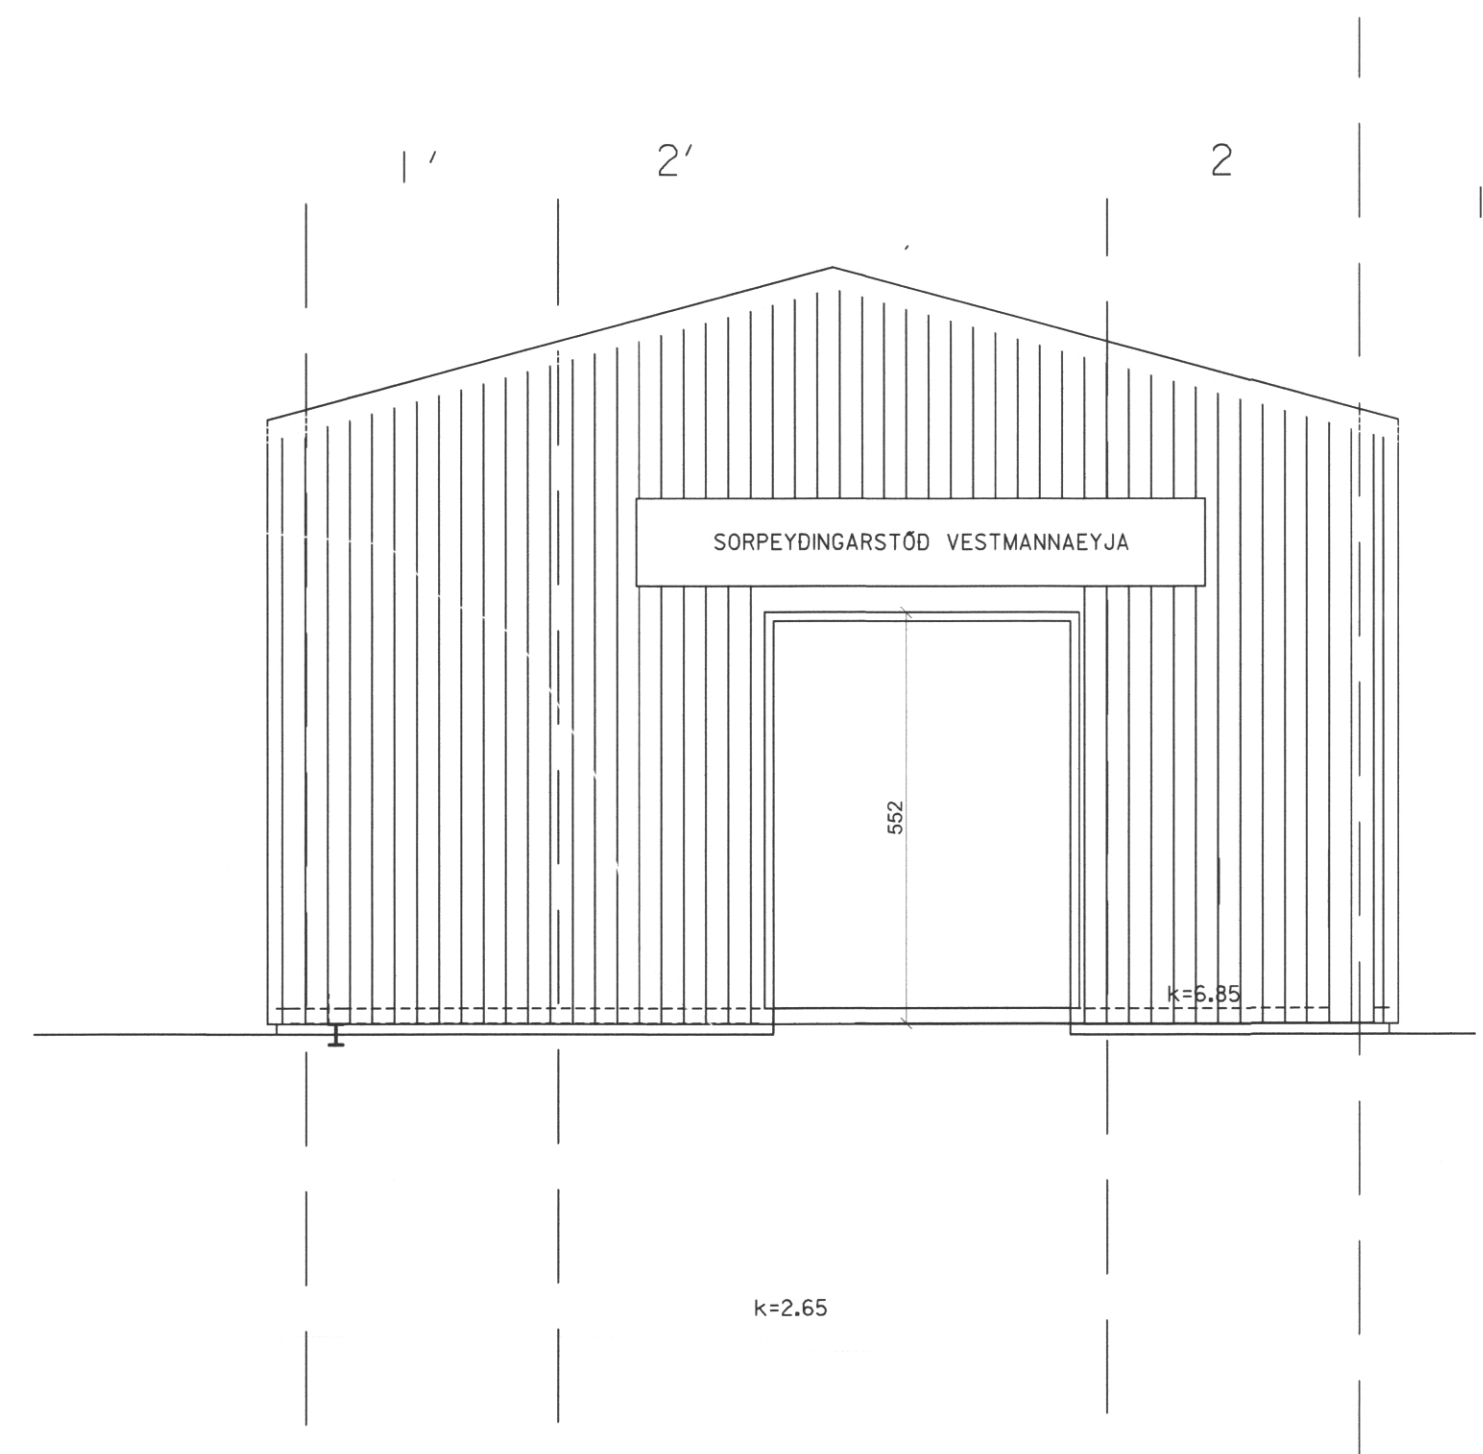

VESTURHLIÐ