

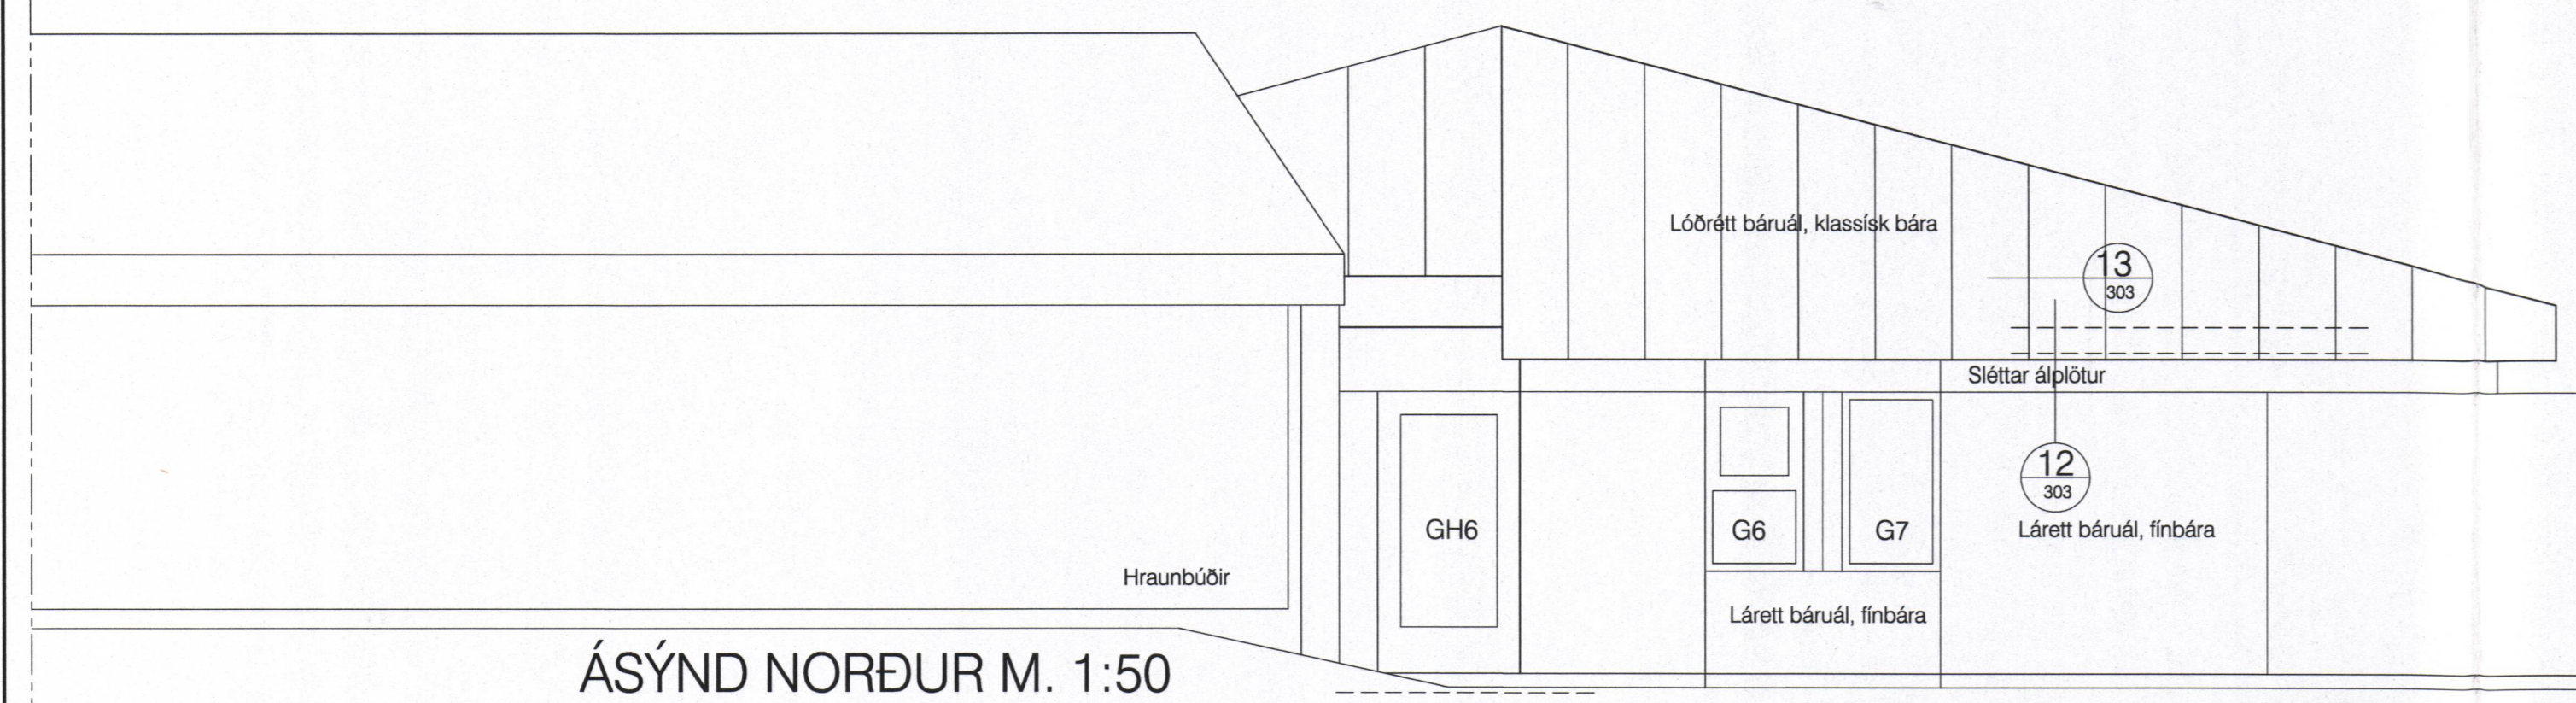



GRUNNMYND 1. HÆÐAR M. 1:50

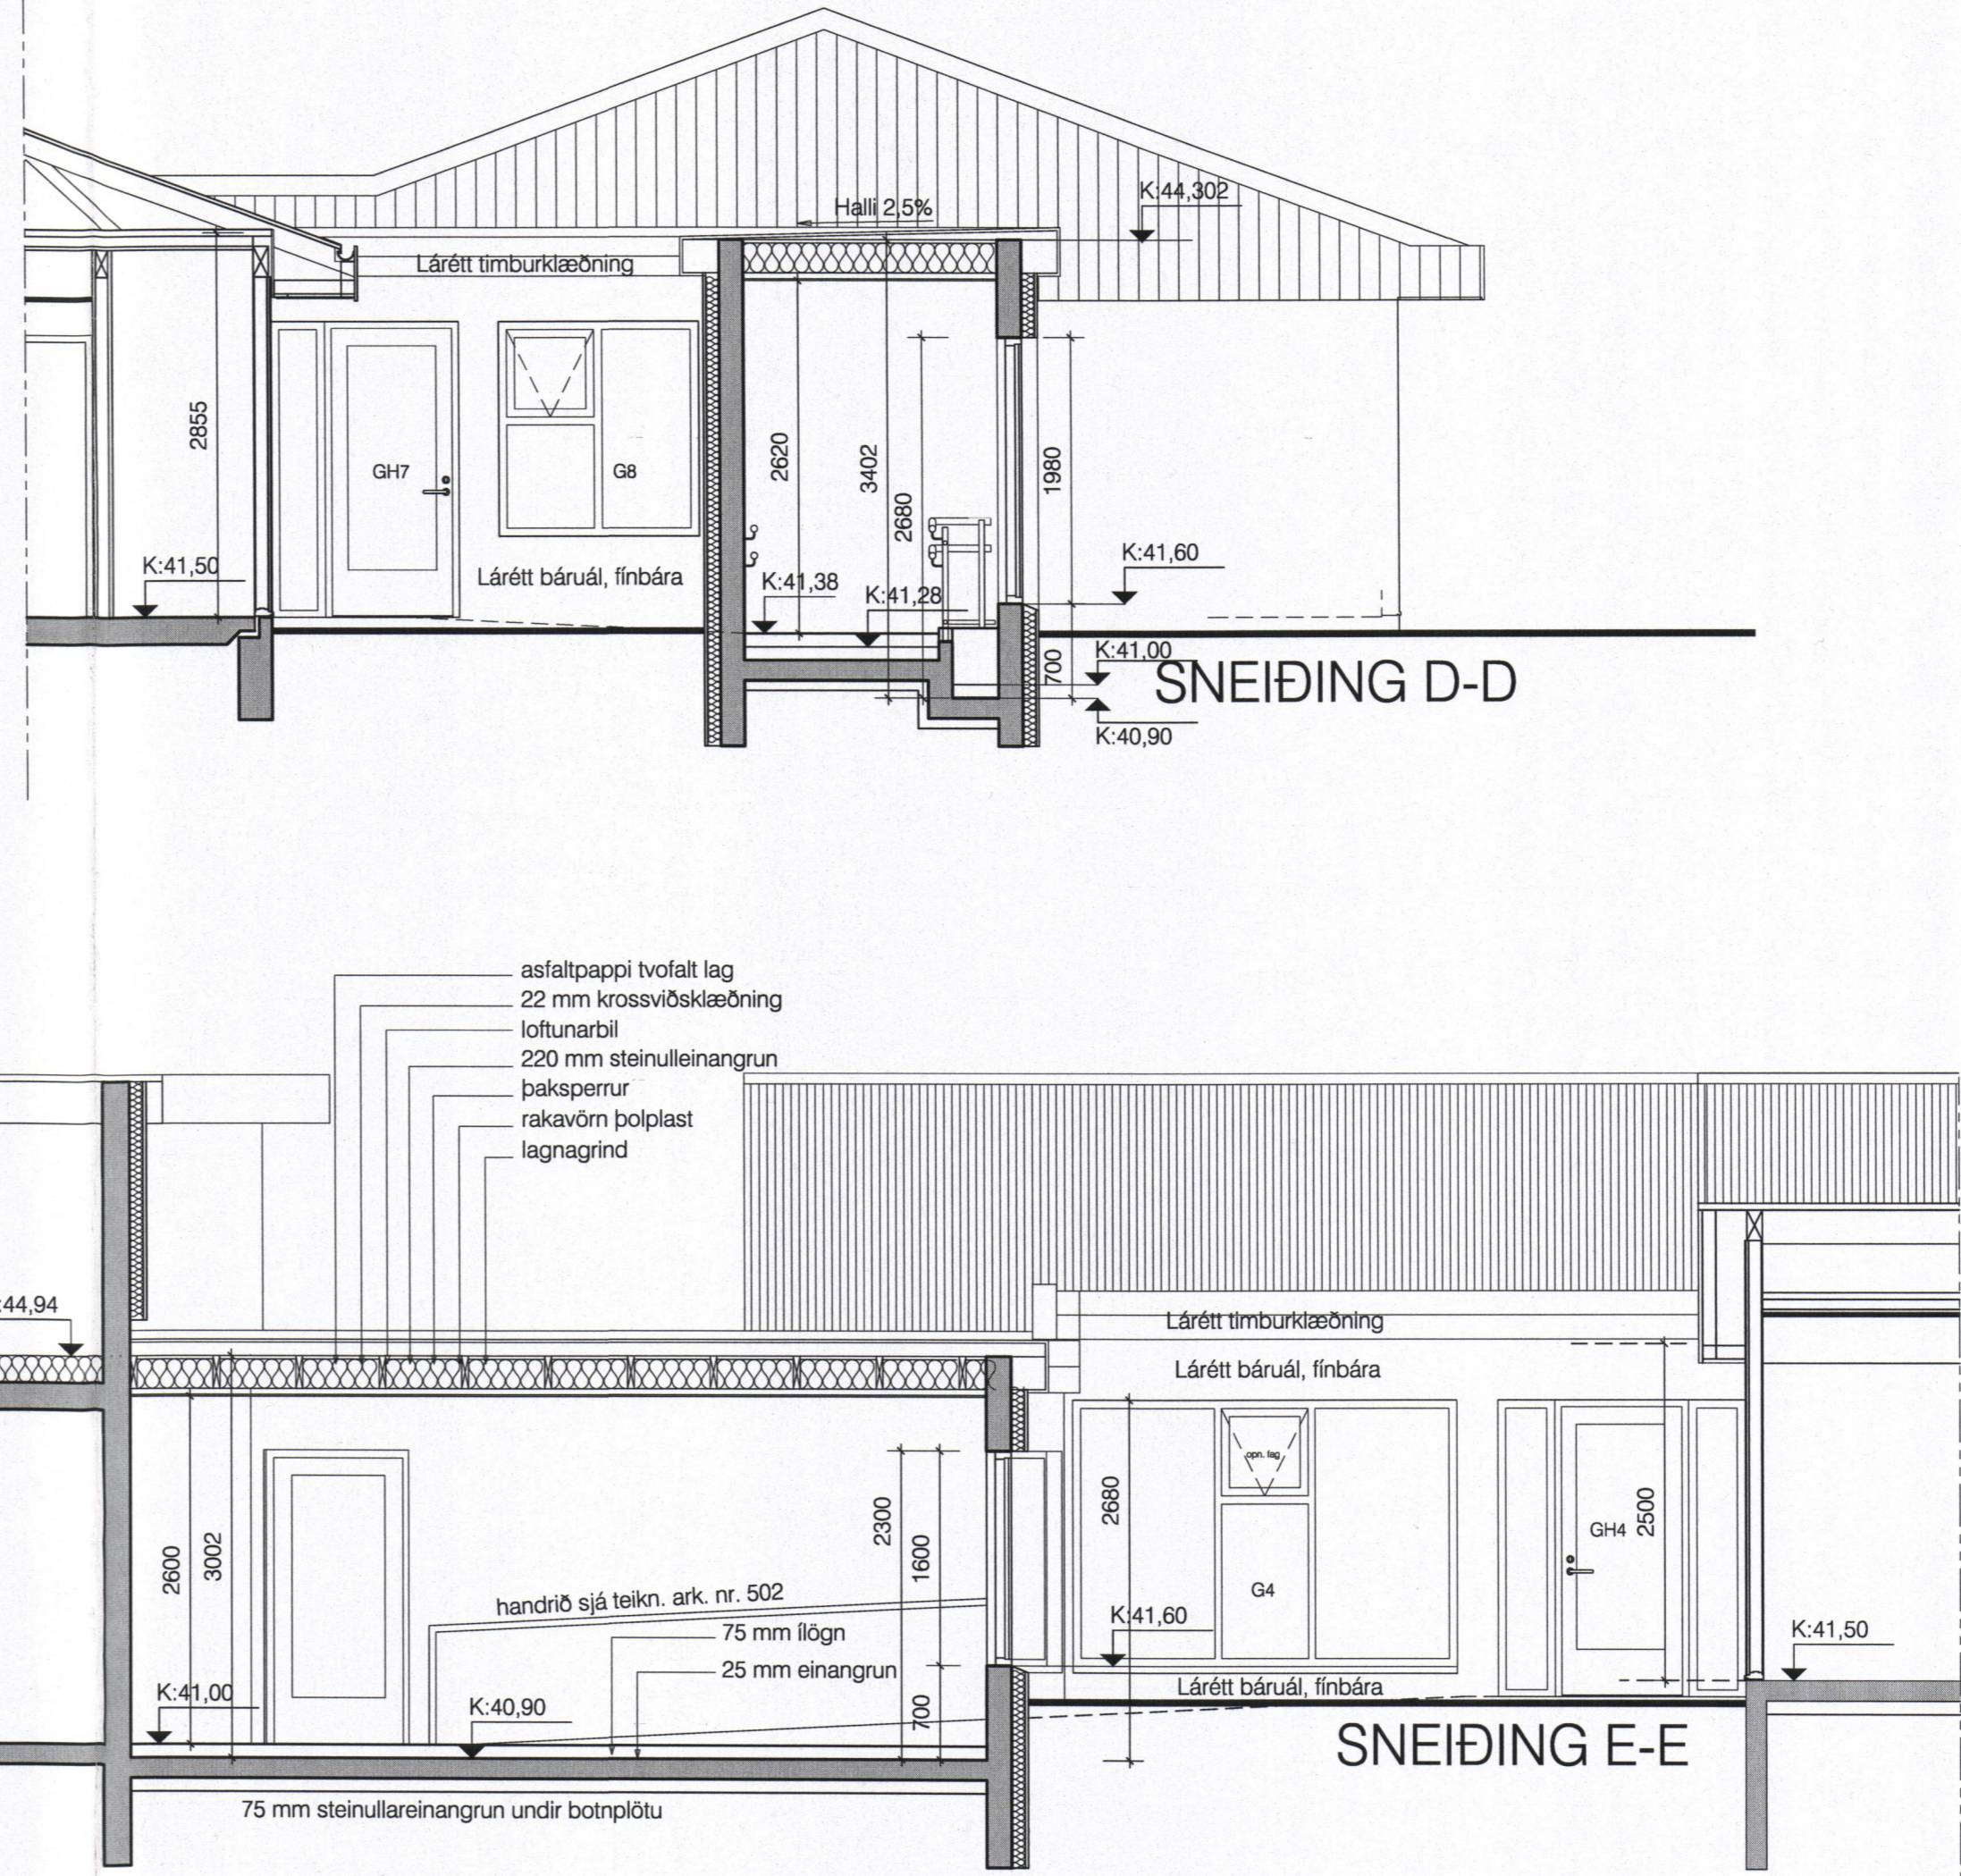

ÁSÝND NORÐUR M. 1:50

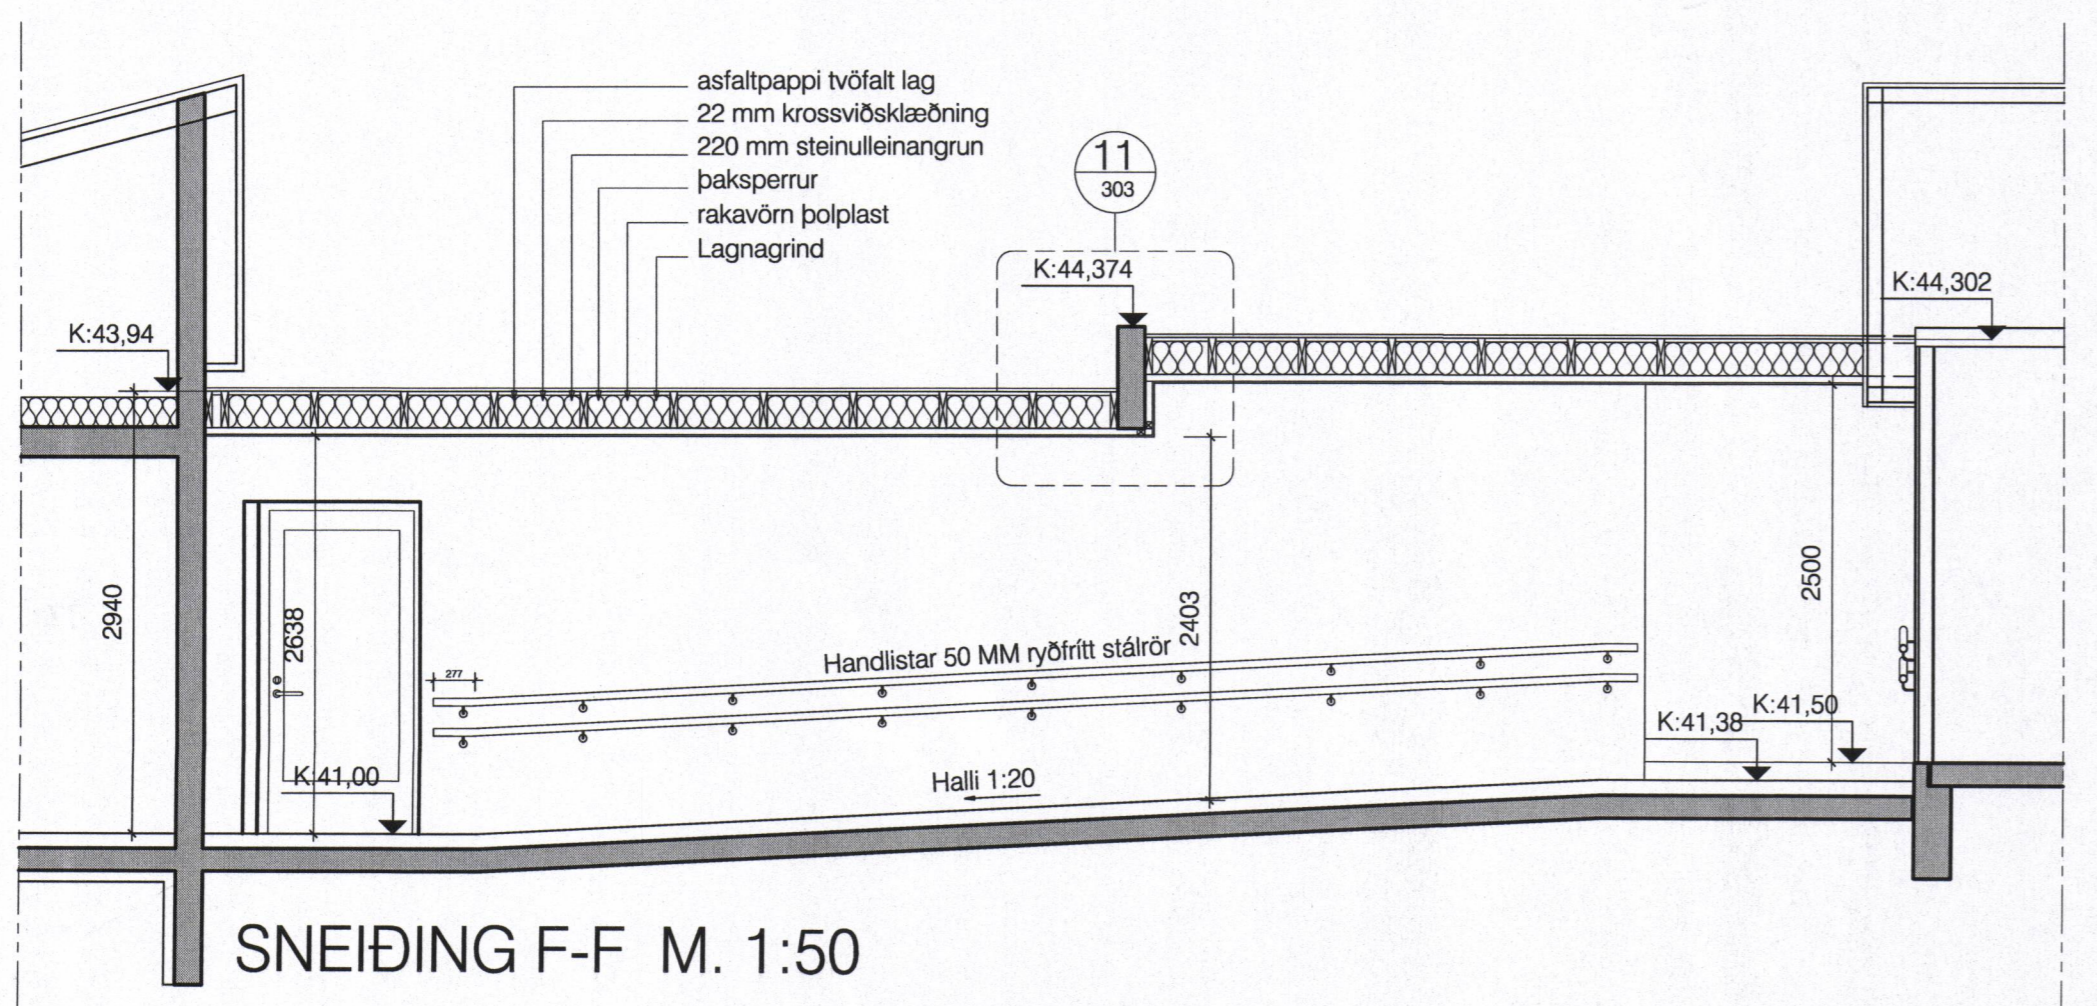

SNEIÐING F-F M. 1:50

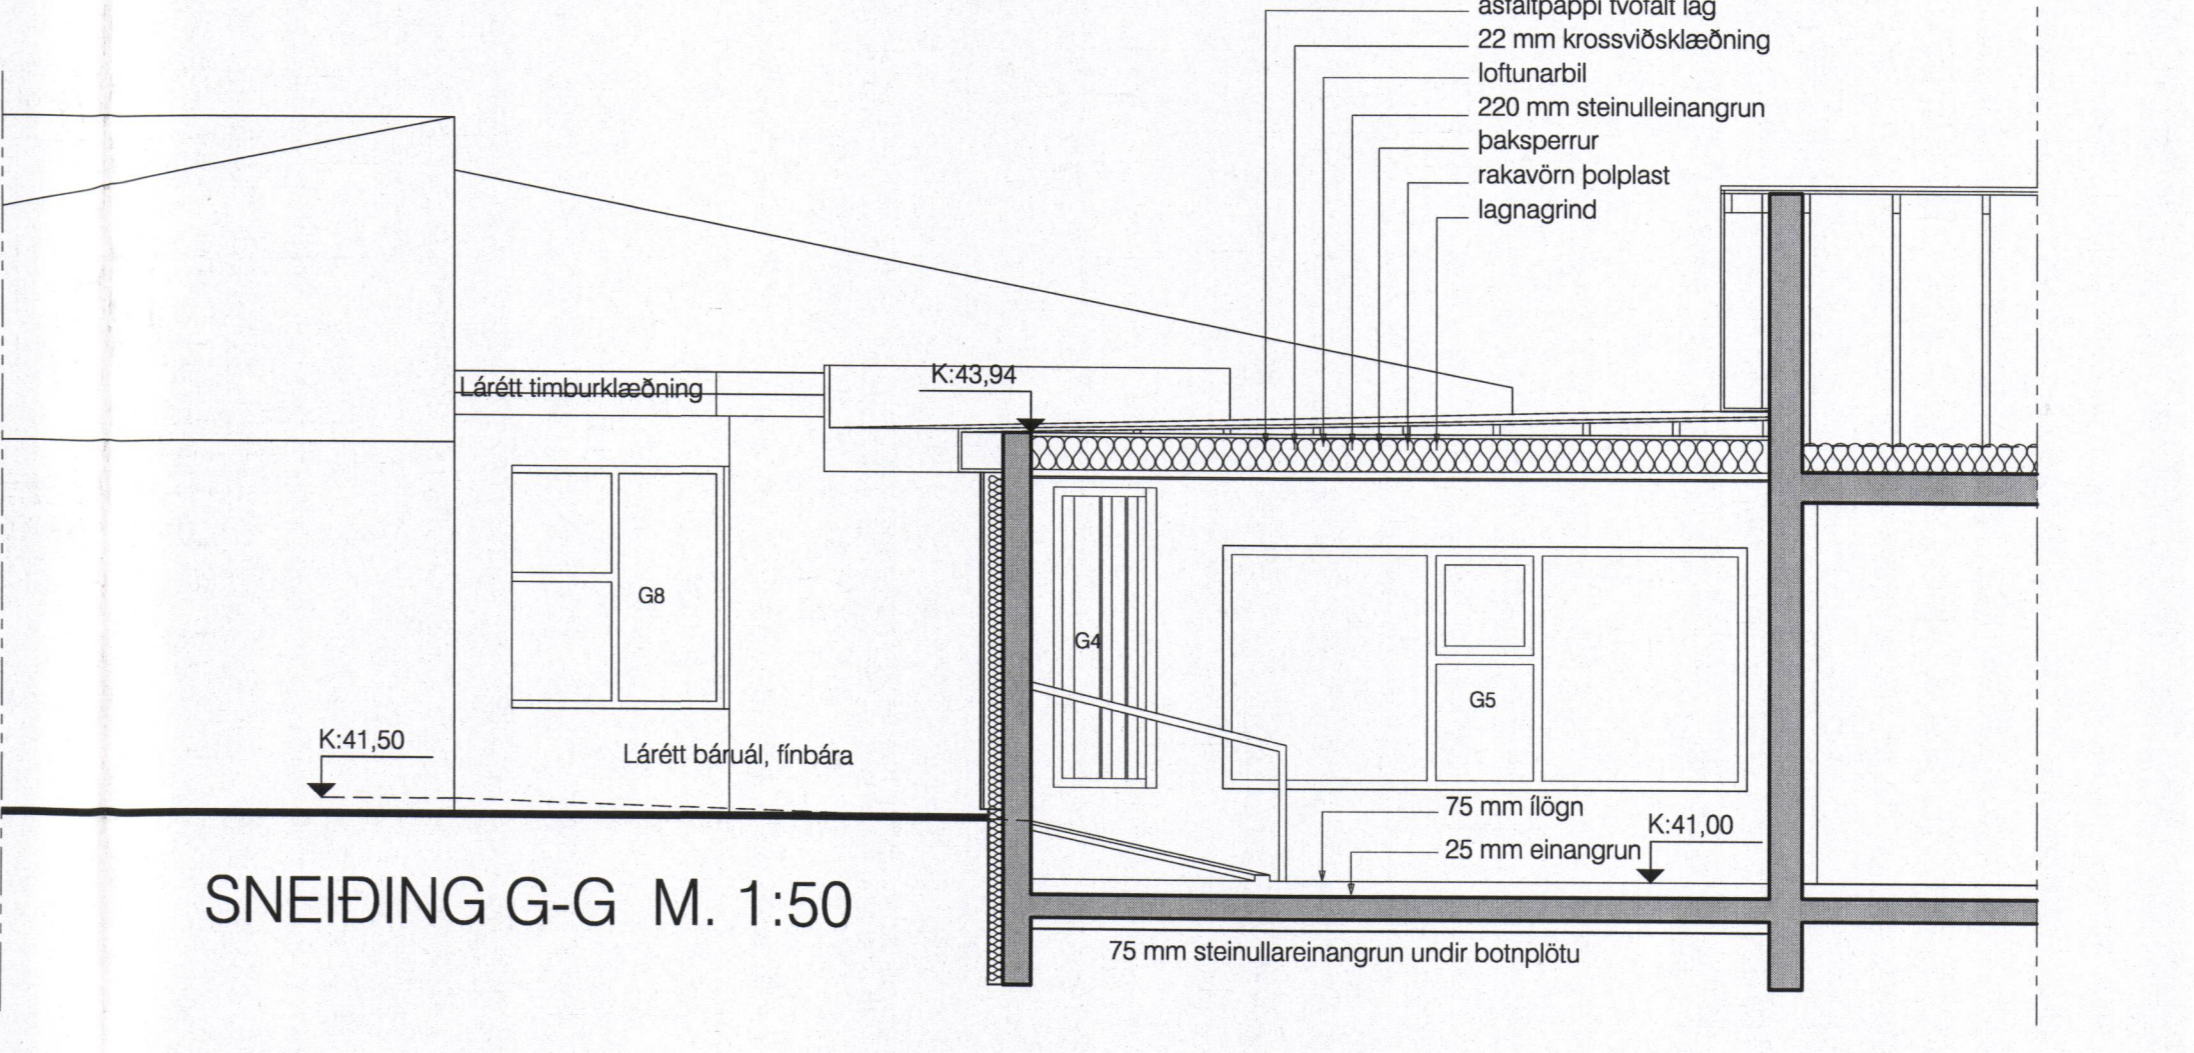

SNEIÐING G-G M. 1:50

BRUNAHÖNNUDUR		
ELDVARNAREFIRLIT		
SKÝRINGAR		
LYKILMYND		
BREYTING	DAGSETNING	TEIKN
e:		
d:		
c:		
b:		
a:		

EYJAHRAUN 1, viðbygging og tengbygging
VESTMANNAEYJUM

VERKTEIKNING

GRUNNMYND 1. HÆÐAR, SNEIÐING DD, EE, FF OG GG OG NORÐLÆG ÁSÝND

REYKJAVÍK 2017-03-15

BREYTT

HANNAÐ gy TEIKNAD gy/jat YFIRFARID as

KVARDI 1:50

BLADSTÆRD A1

SAMÞYKKT KL. 270847-2509

HÖNNUNARSTJÓRI

TEIKNISTOFA ARKITEKTA
GYLFI GUÐJÓNSSON
OG FÉLAGAR ehf
arkitektar fal

VEGMÚLA 2 108 REYKJAVÍK SÍMI 552 6740
KAUFANGI VÍÐ MYRARRÍEG 600 AKUREYRI SÍMI 461 5508
NETFÖNG: gyf@teikna.is, arn@teikna.is VEFFANG: teikna.is