




SAMÞYKKT AF BYGGINGARFULLTRÚA
 1. DES. 2017
 BYGGINGARFULLTRÚNN Í VESTMANNNAEYJUM

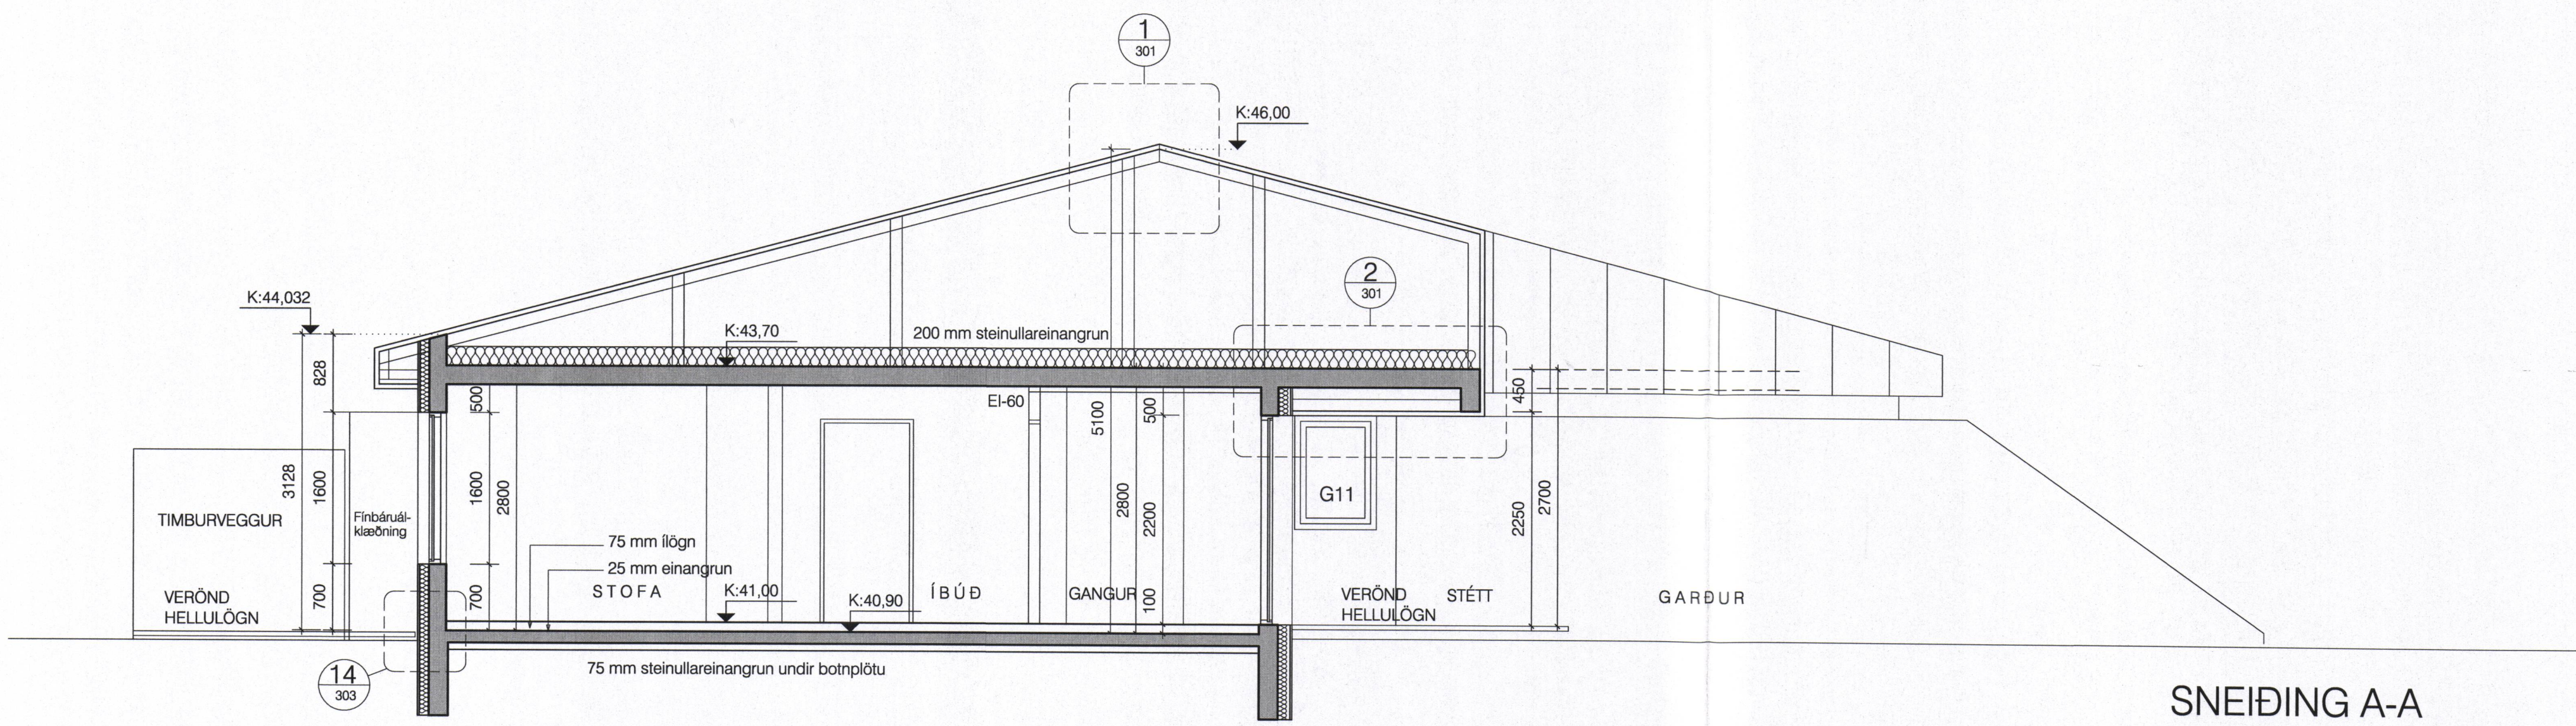

SNEIDING A-A

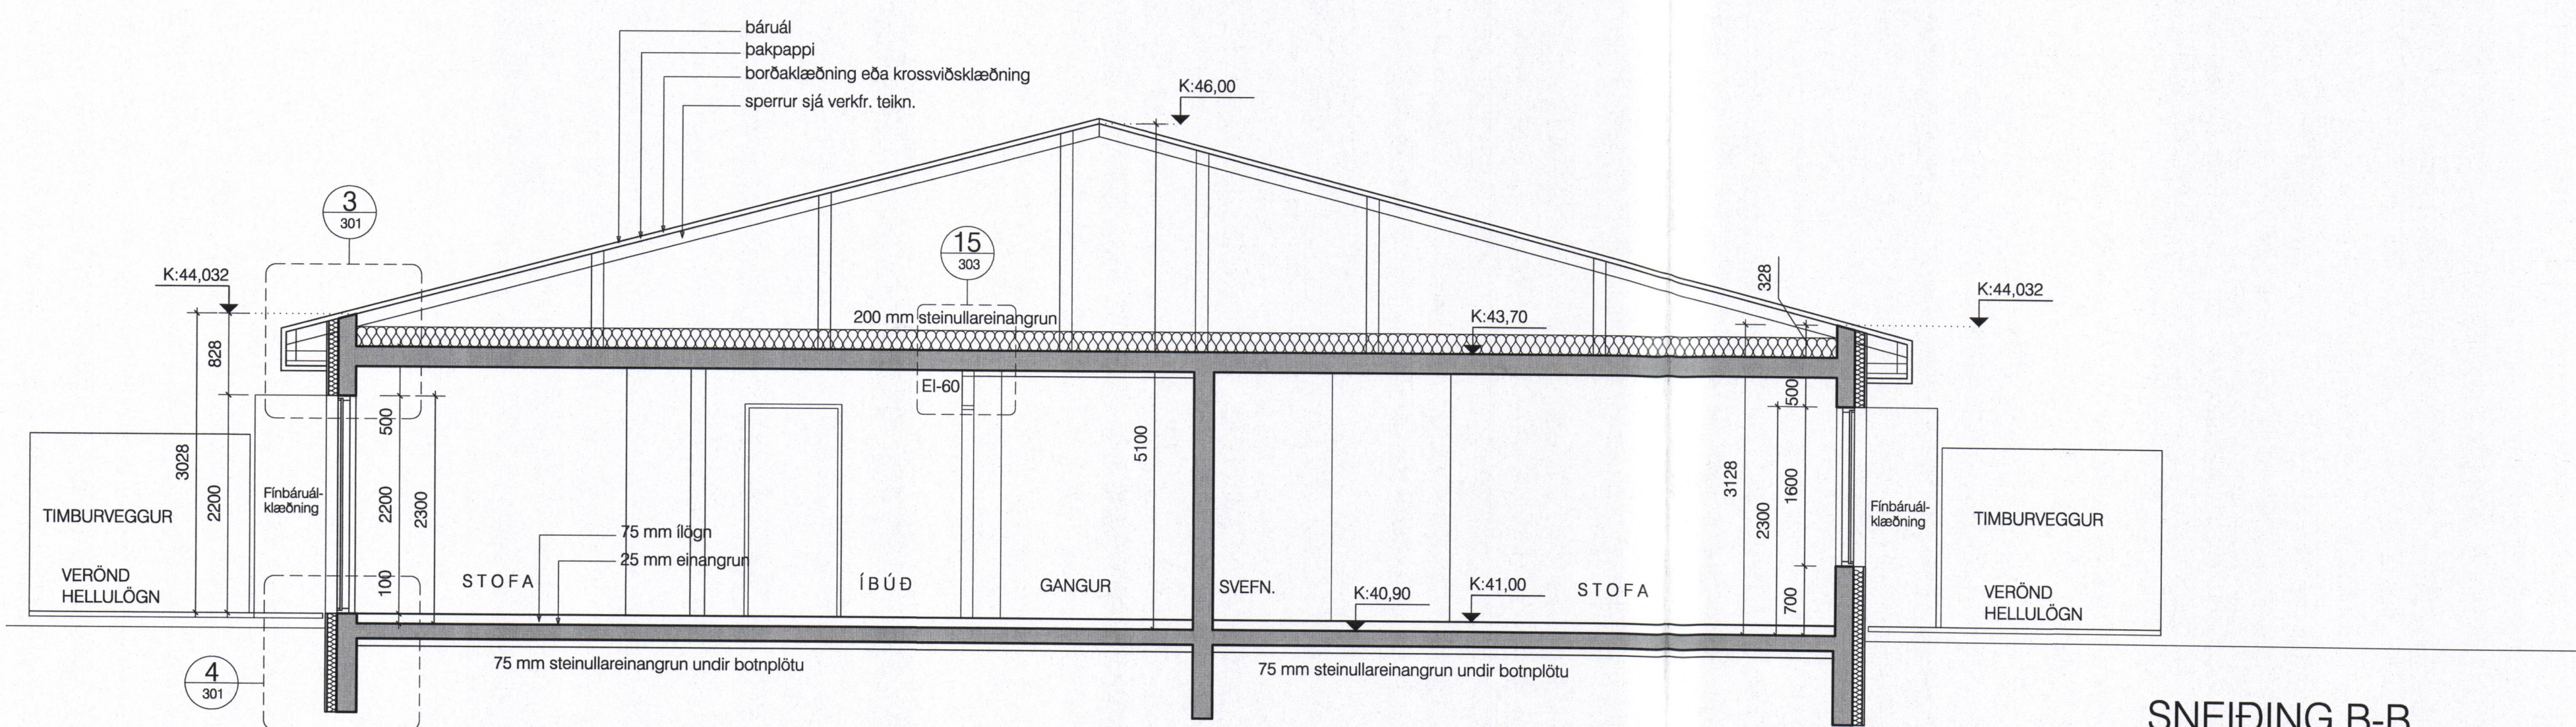

SNEIDING B-B

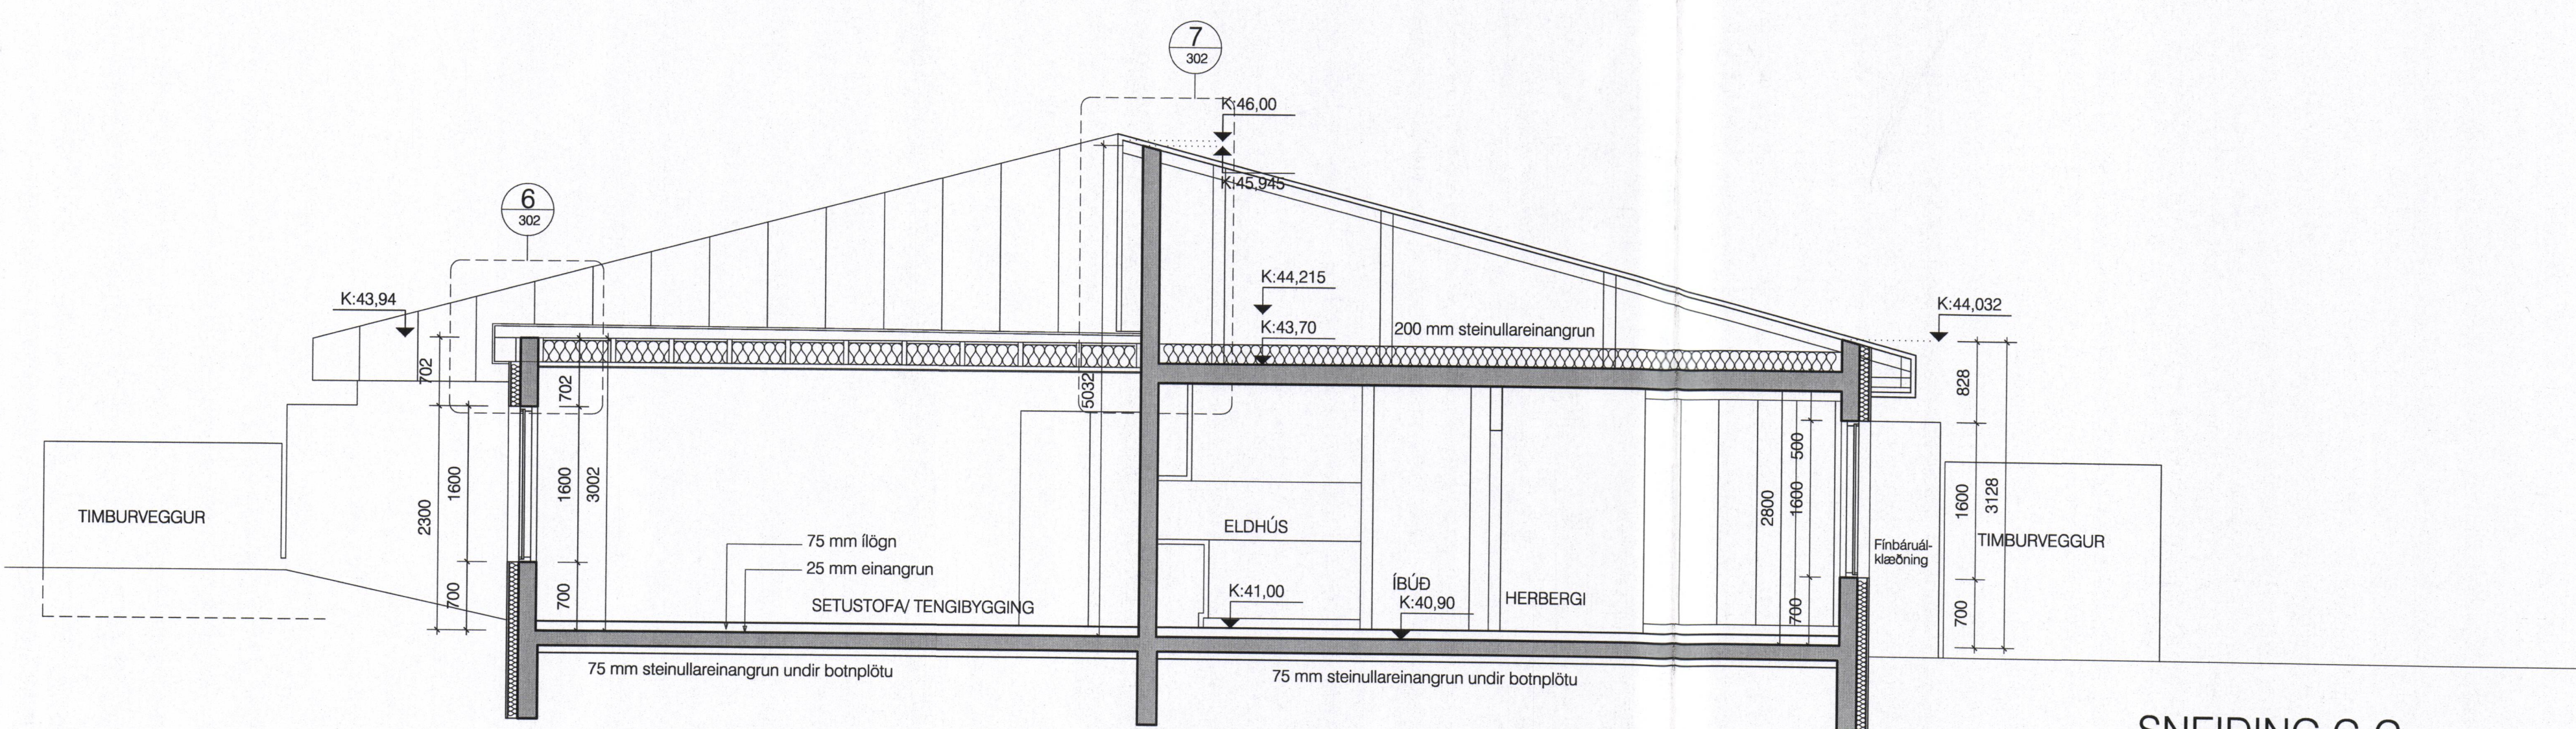

SNEIDING C-C

BRUNAHÖNNUÐUR

ELDVARNAREFTIRLIT

SKÝRINGAR

LYKILMYND

BREYTING	DAGSETNING	TEIKN
e:		
d:		
c:		
b:		
a:		

EYJAHRAUN 1, viðbygging og tengbygging
 VESTMANNNAEYJUM
 VERKTEIKNING
 SNEIDING A-A, B-B OG C-C

VERK
 16-356
 BLAD
202

REYKJAVÍK 2017-03-15		BREYTING
HANNAÐ gy	TEIKNAD gy/jat	YFIRFARID as
KVAFDI 1:50	BLADSTÆRID A1	
SAMÞYKKT Kl. 27.08.17-25.09.17	HÖNNUNARSTJÓRI	

TEIKNISTOFA
ARKITEKTA
 GYLFI GUÐJÓNSSON
 OG FÉLAGAR ehf
 arkitektar faí
 SKÓLAVÖRÐUSTÍG 3 101 REYKJAVÍK Sími 562 8740
 KAUPANGI VÍÐ MYRARVEG 600 AKUREYRI Sími 461 5508
 NETFÖNG: gy@teikna.is, arn@teikna.is VEFANG: teikna.is