

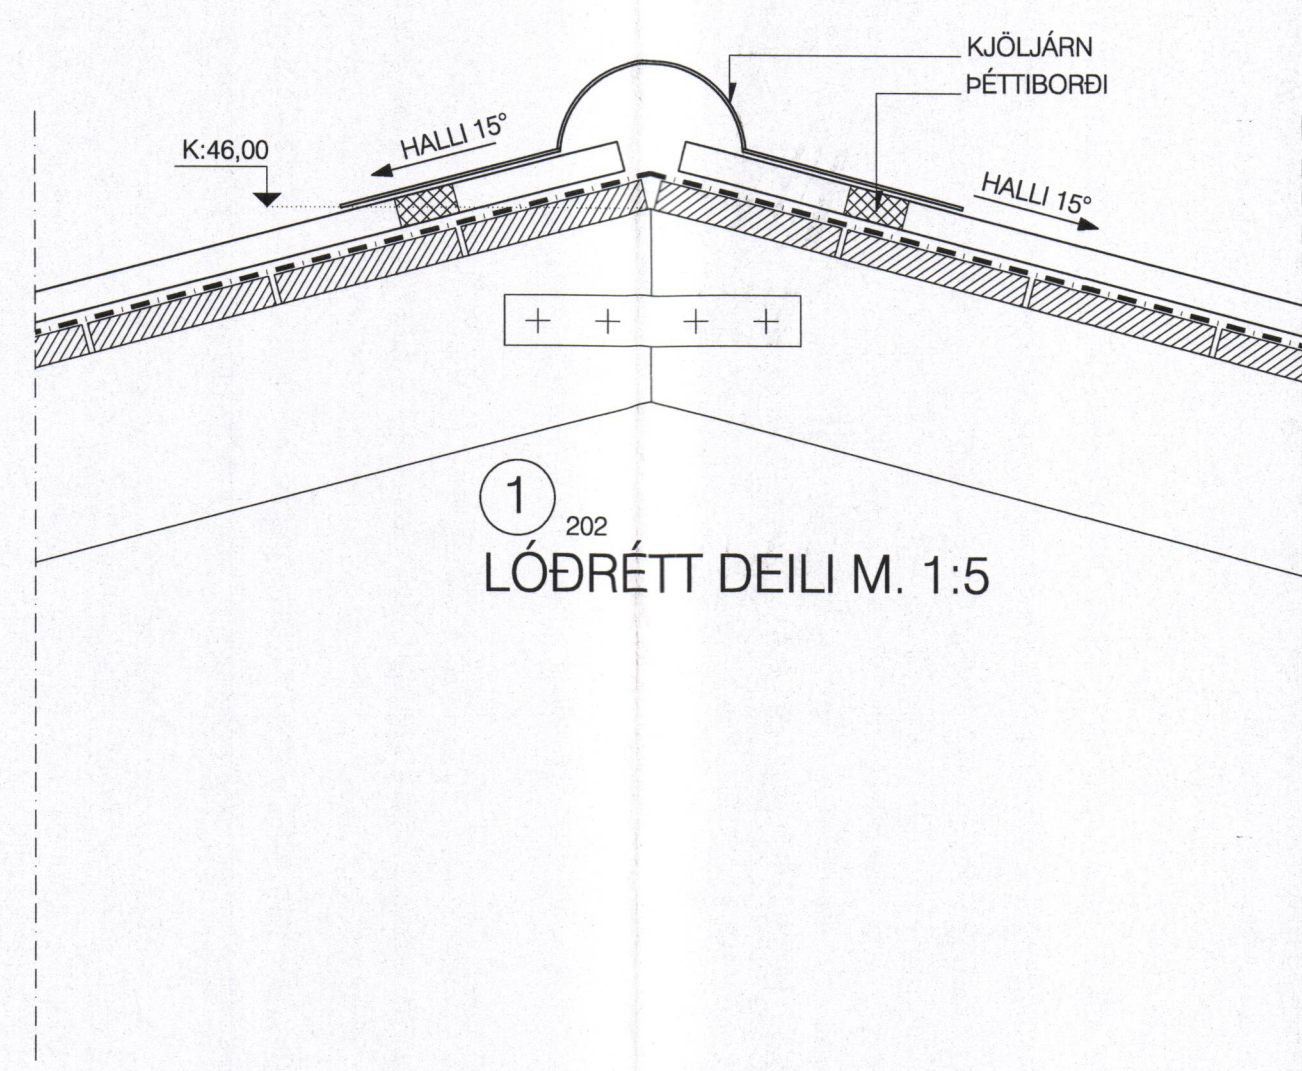



8 200
LÓDRÉTT DEILI M. 1:5

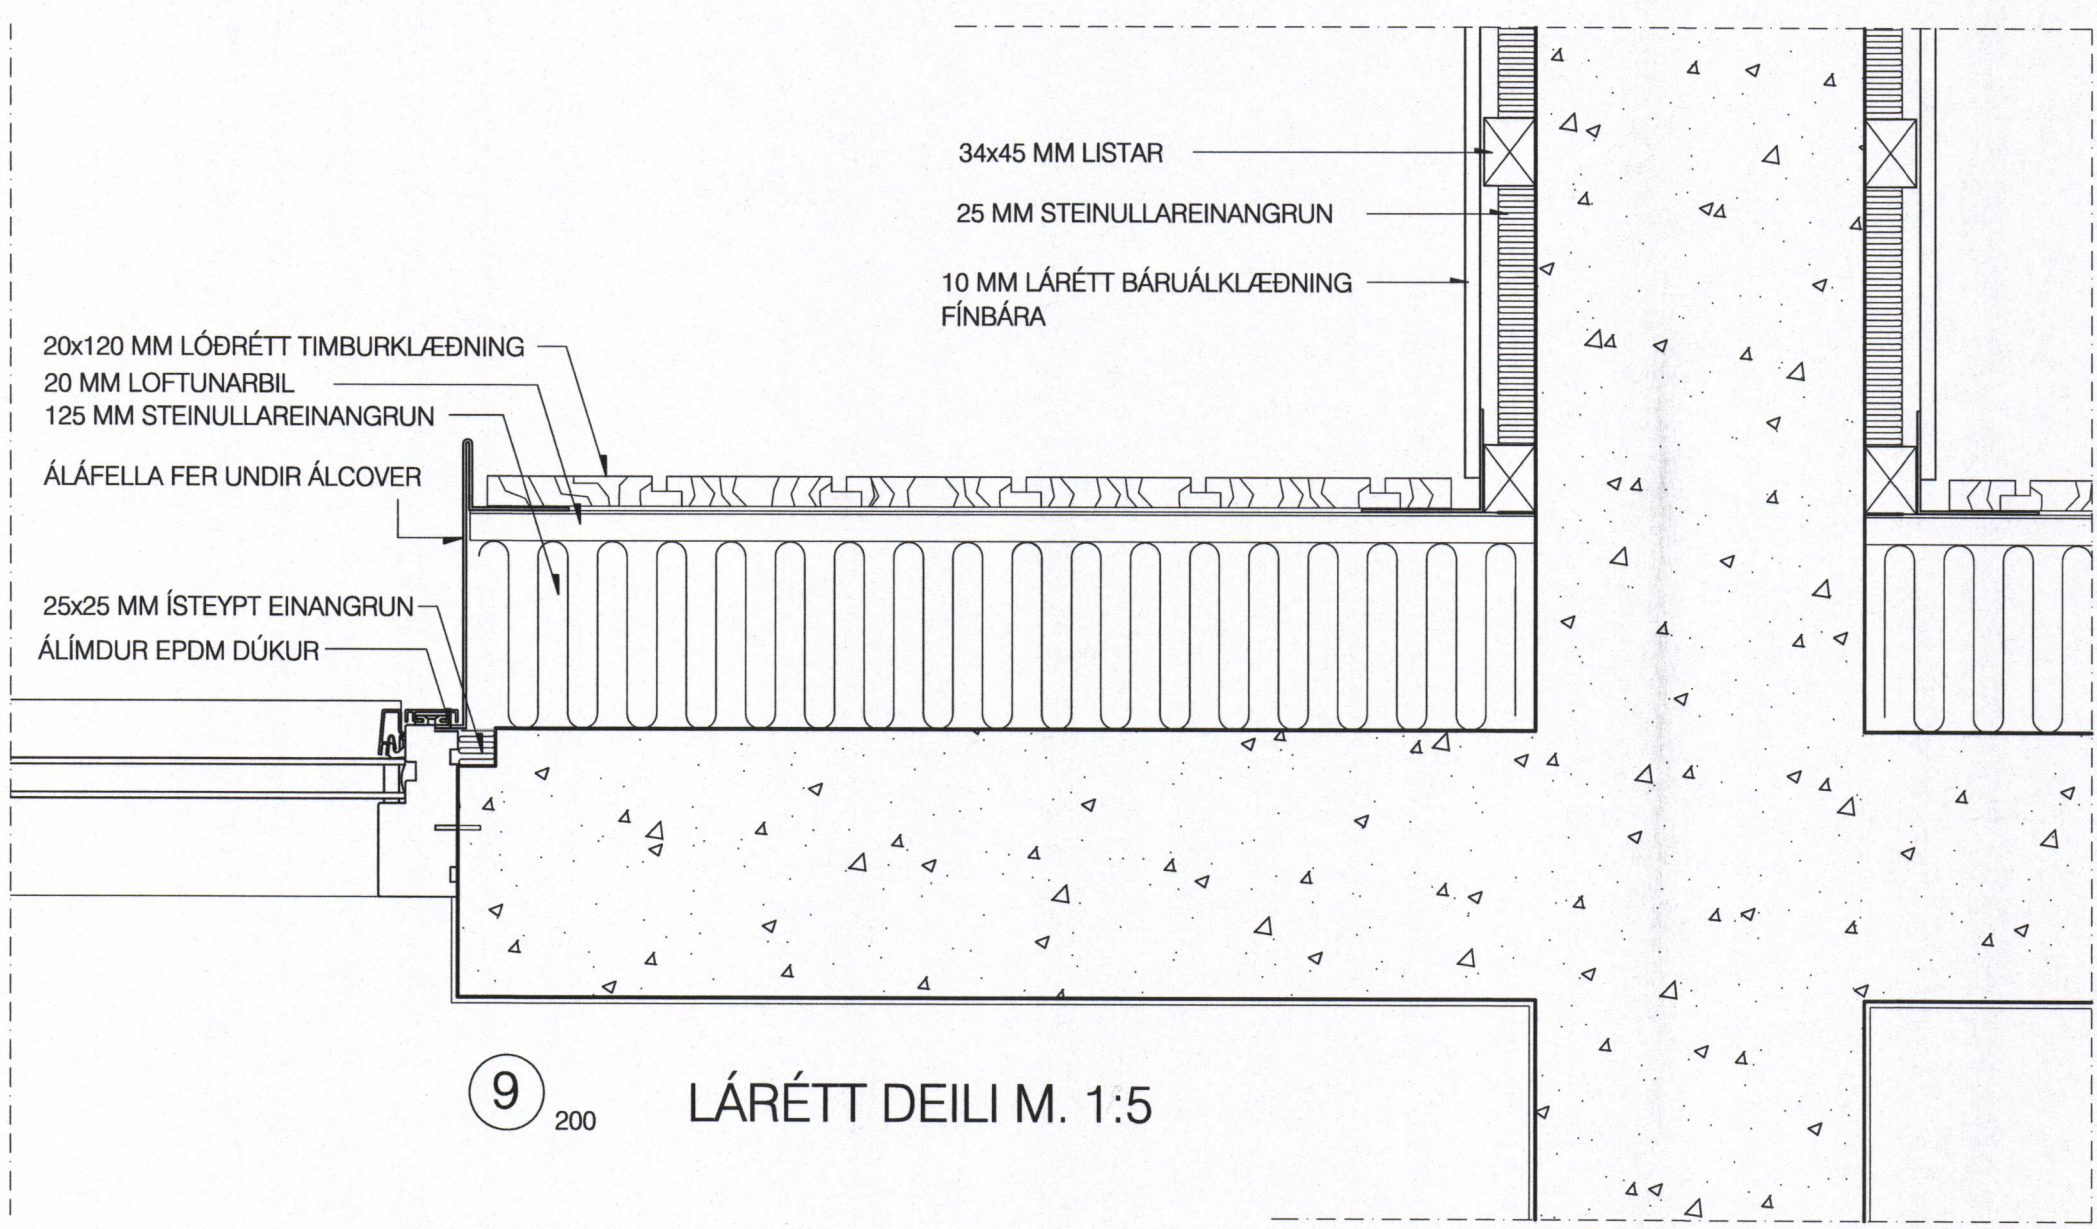


1 202
LÓDRÉTT DEILI M. 1:5

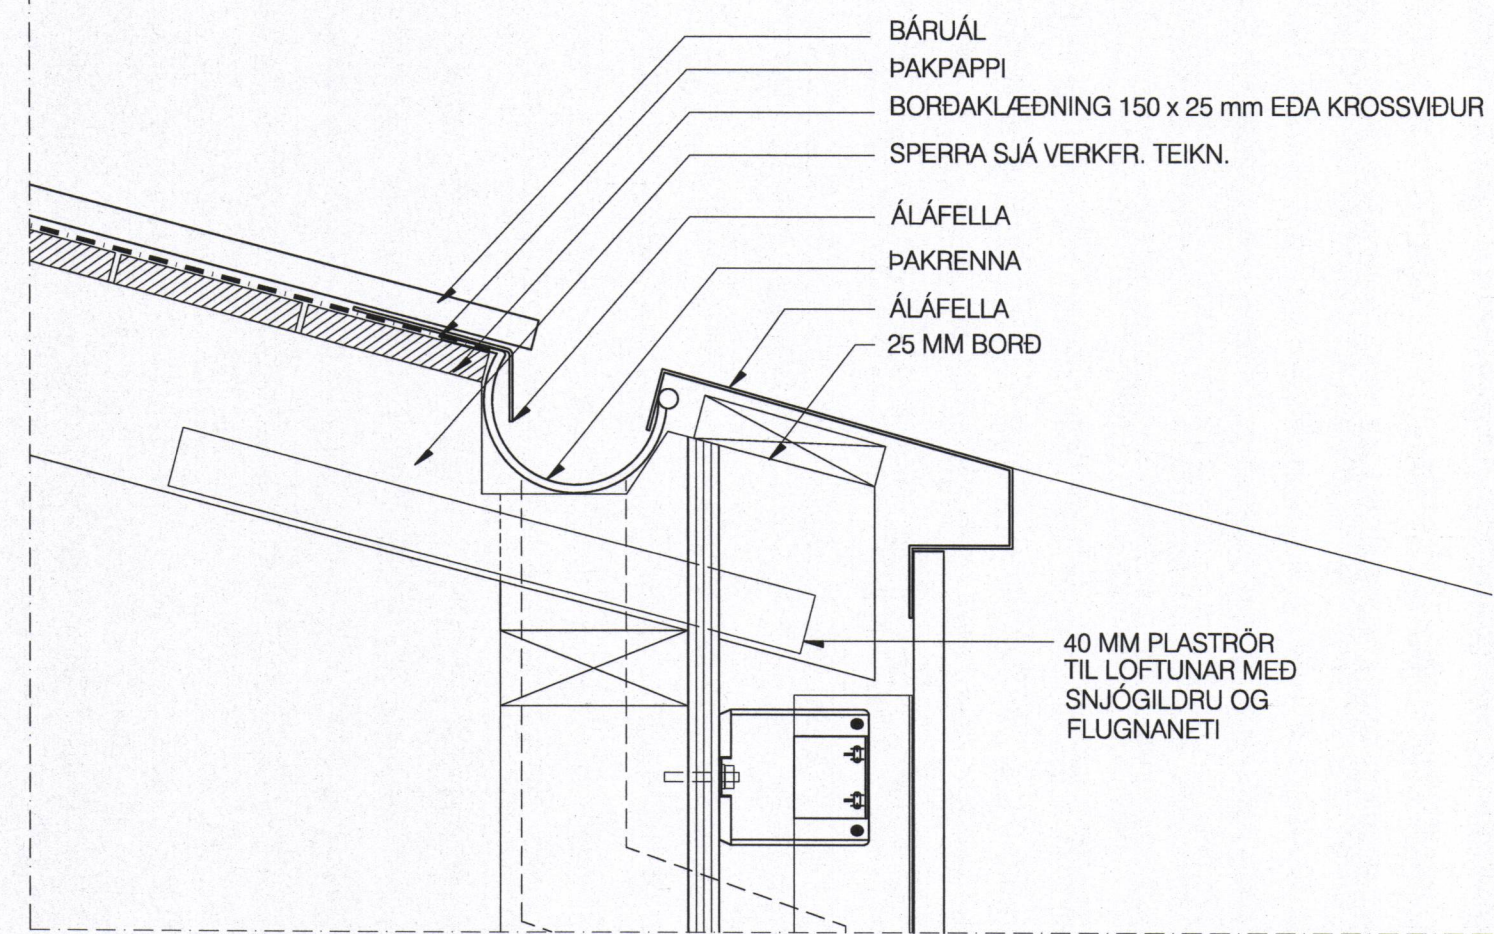


9 200
LÁRÉTT DEILI M. 1:5

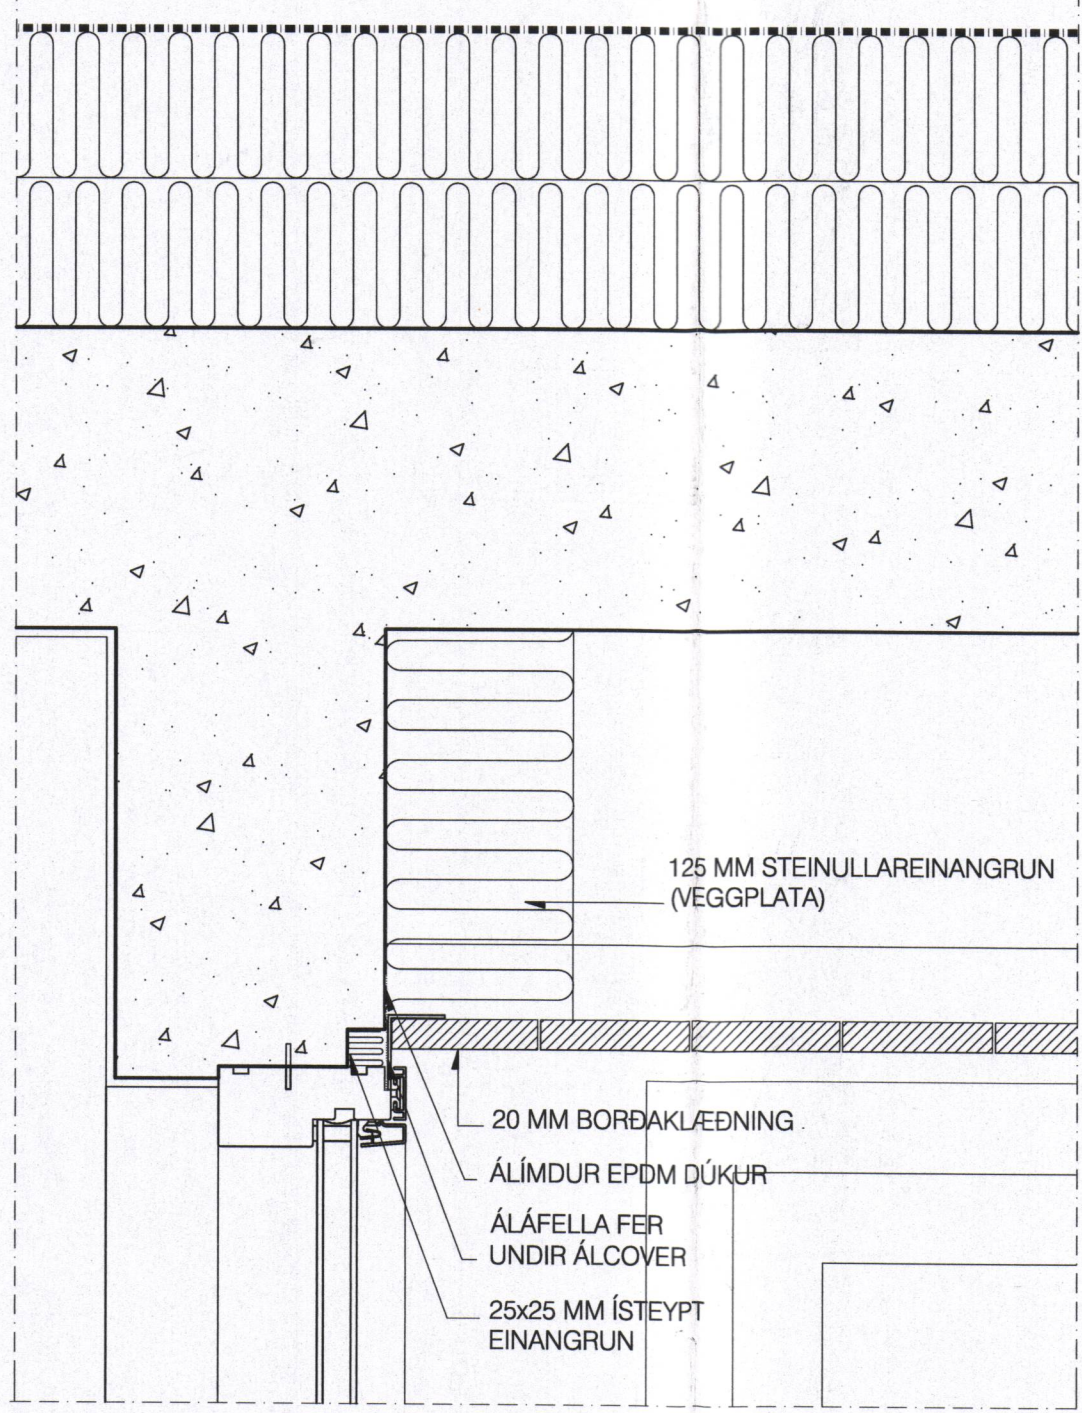

2 202
LÓDRÉTT DEILI M. 1:5

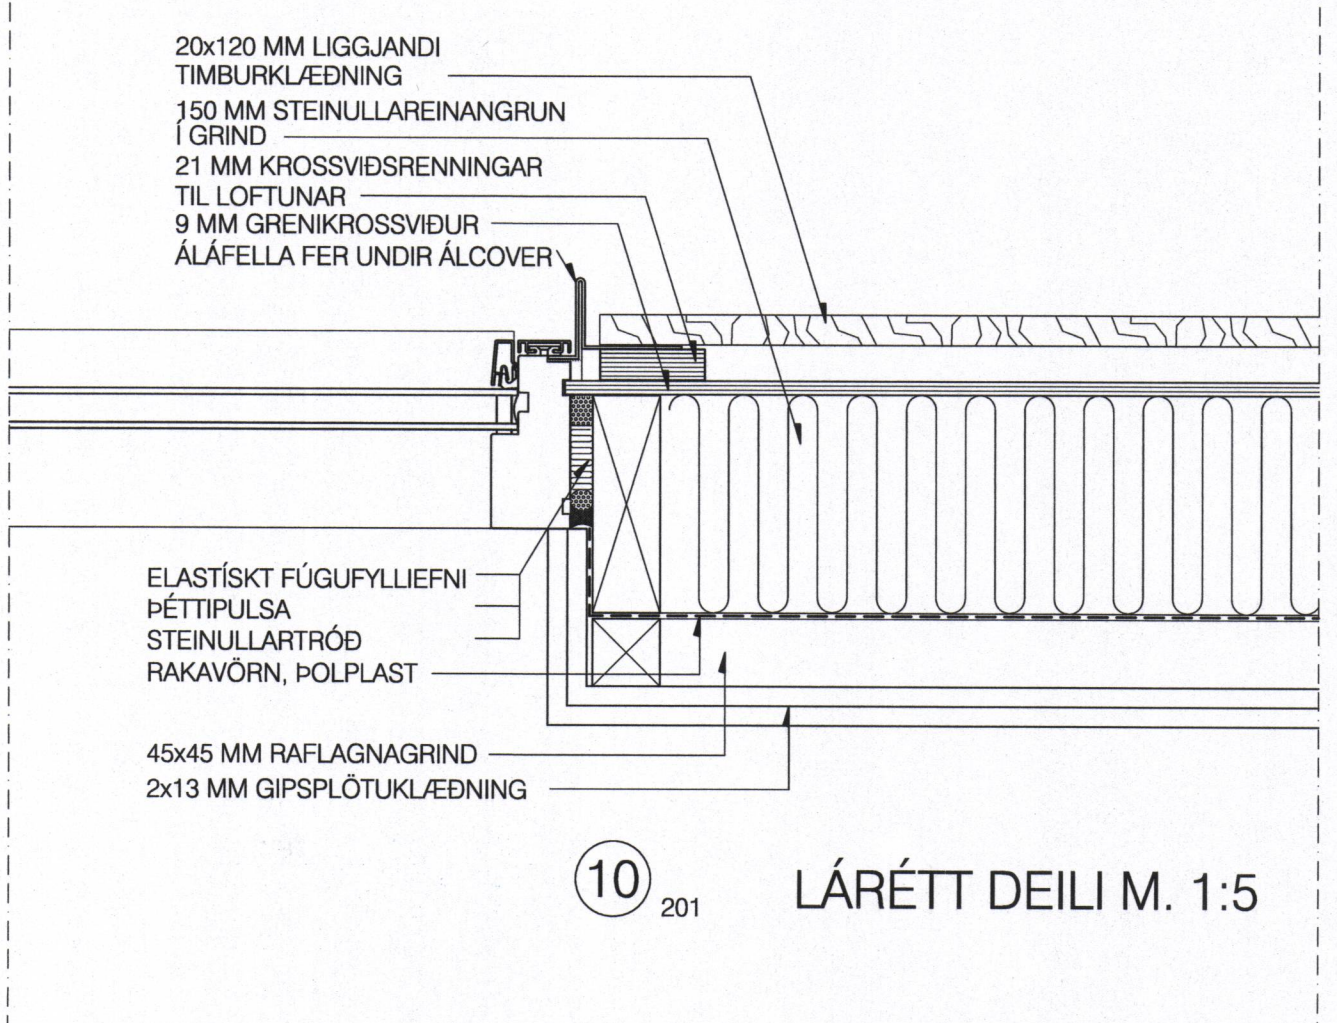

10 201
LÁRÉTT DEILI M. 1:5

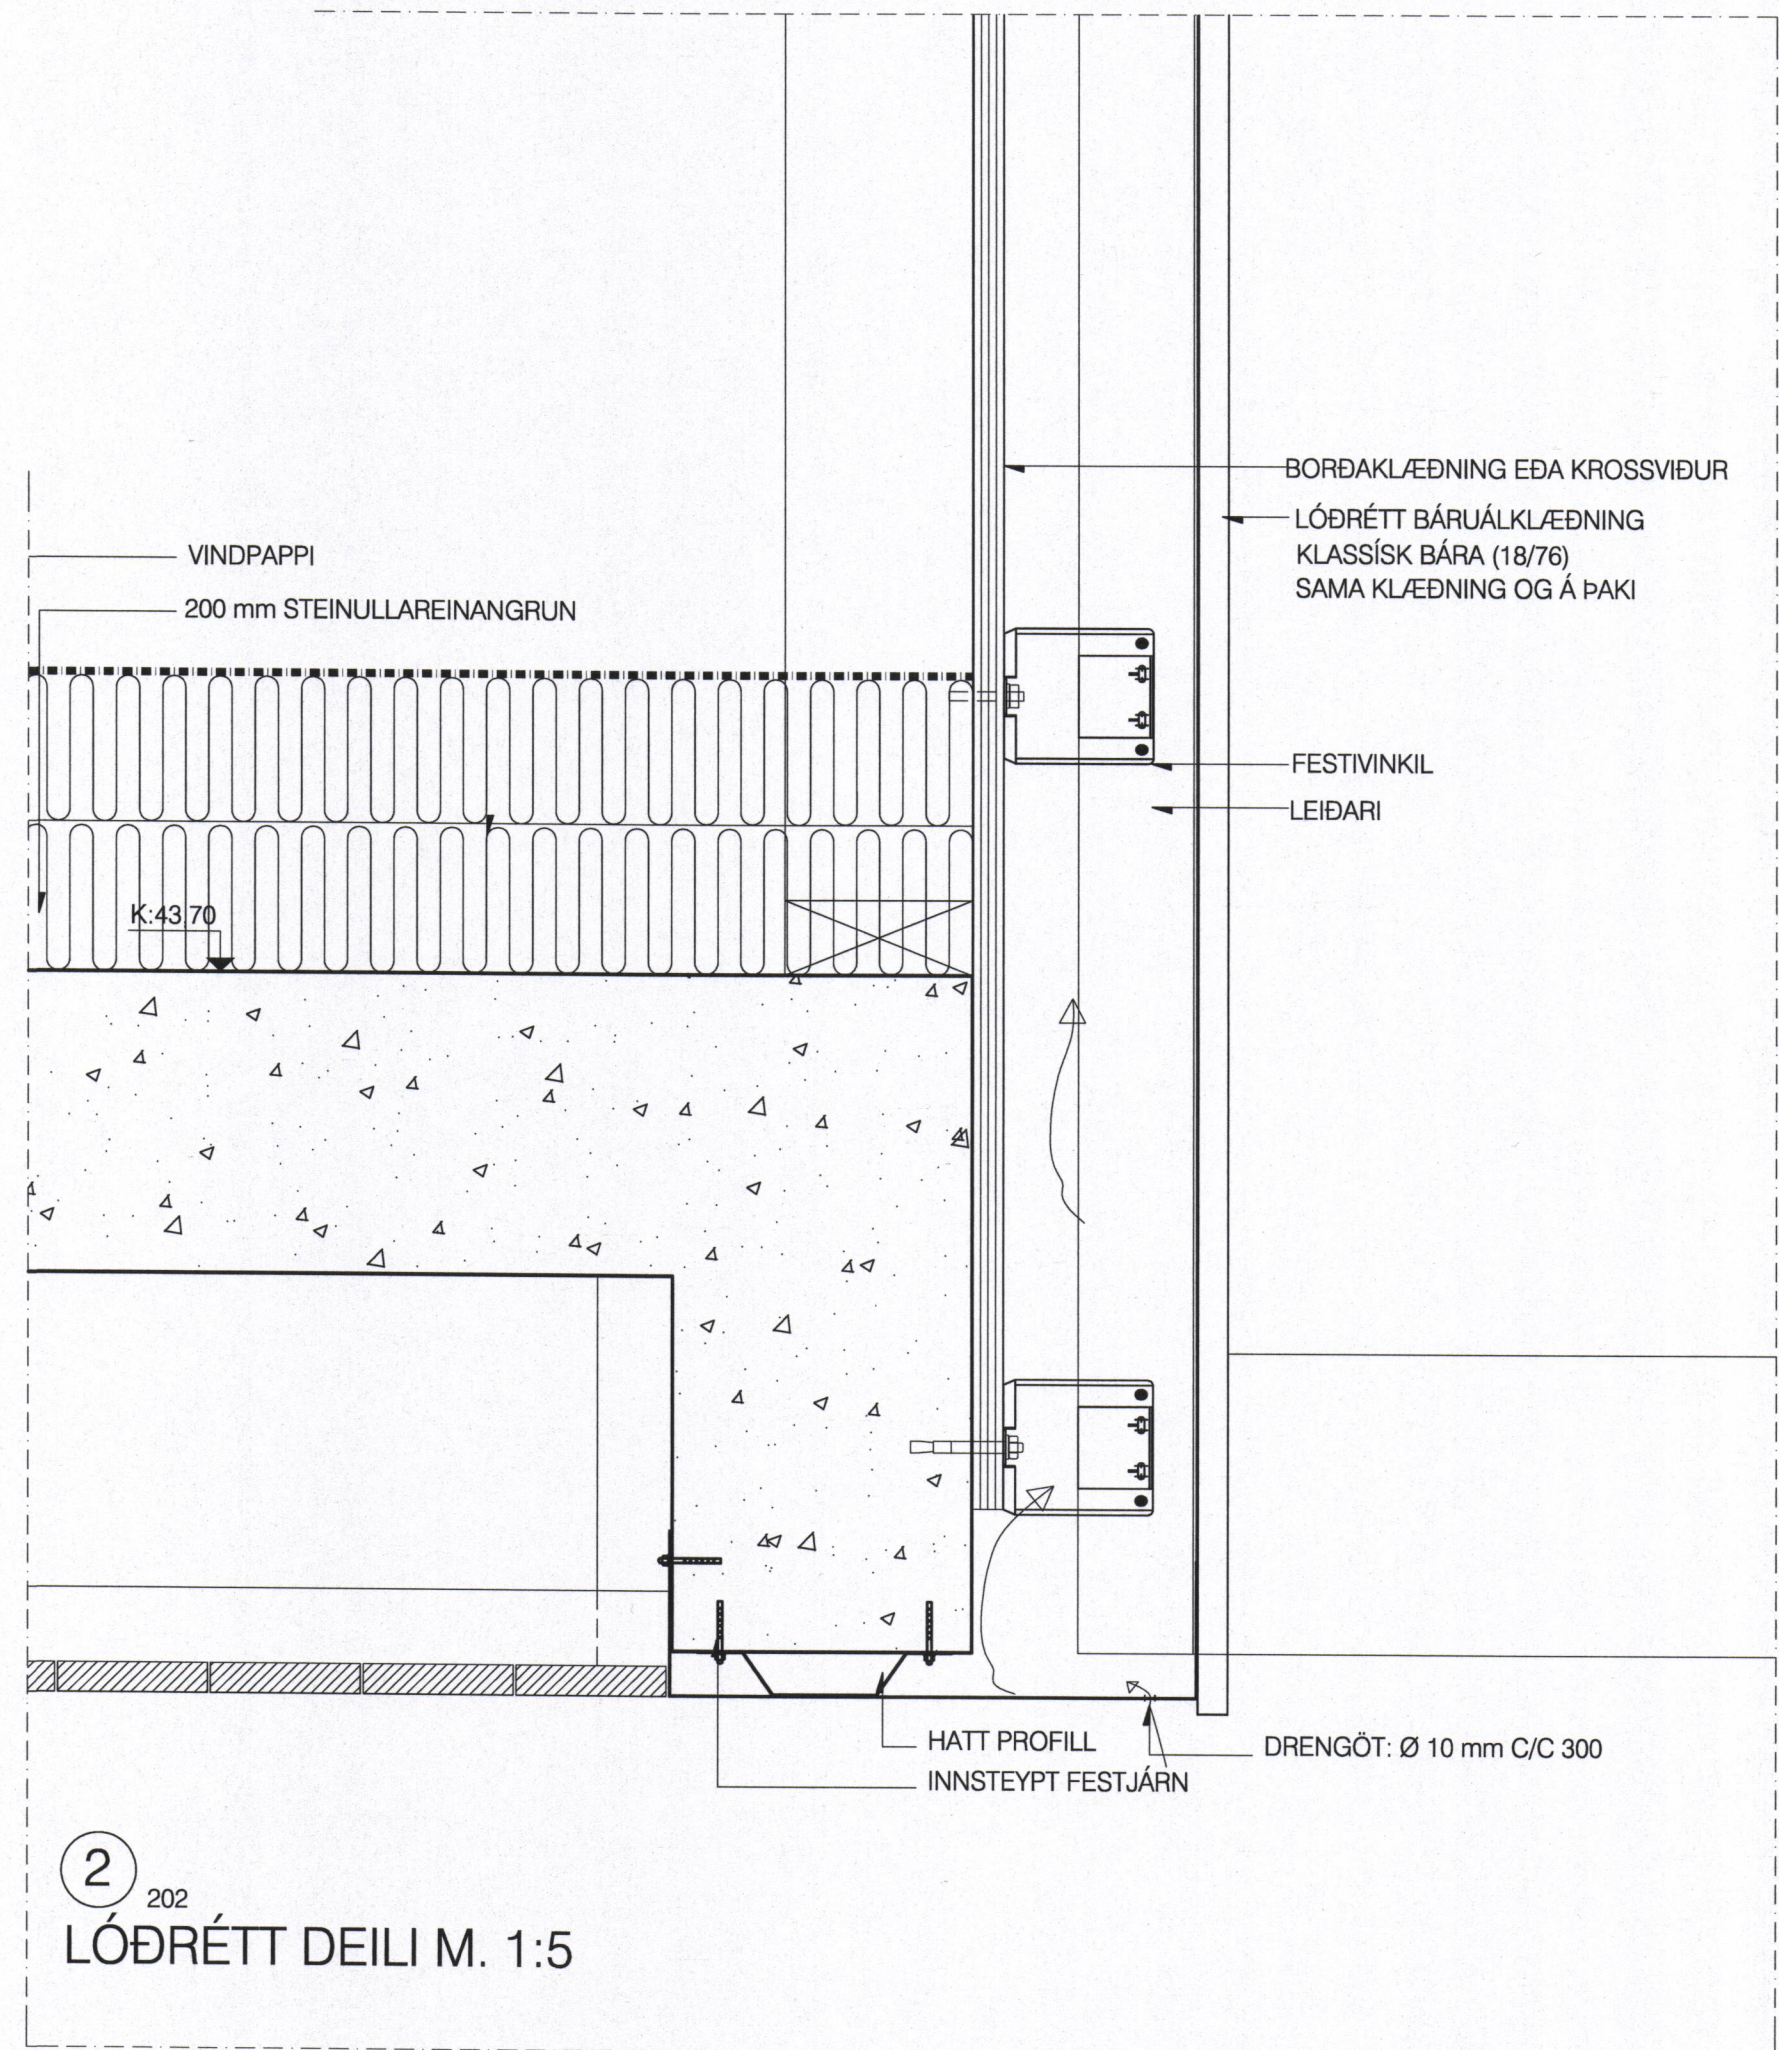

BRUNAHÖNNUÐUR

ELDVARNAREFTIRLIT

SKÝRINGAR

40 MM PLASTRÓR TIL LOFTUNAR MED SNJÓGILDRU OG FLUGNANETI

LYKILMYND

BREYTING	DAGSETNING	TEIKN
e:		
d:		
c:		
b:		
a:		

EYJAHRAUN 1, viðbygging og tengbygging		VERK
VESTMANNAEYJUM		16-356
VERKTEIKNING		BLAÐ
FRÁGANINGUR PAKS		301
LÓDRÉTT DEILI		

REYKJAVÍK 2017-03-15	BREYTING
BREYTT	BREYTING
HANNAÐ gy	TEIKNAD jat
YFIRFARID as	
KVARDI 1:20	BLAÐSTÆRÐ A1
SAMÞYKKT	HÖNNUNARSTJÓRI
Kl. 270847-2509	

TEIKNISTOFA
ARKITEKTA
GYLFI GUÐJÓNSSON
OG FÉLAGAR ehf
arkitektar fal

SKÚLAVÖRÐUSTÍG 3 101 REYKJAVÍK Sími 552 8740
KALPANGI VÍÐ MYRARVEG 600 AKUREYRI Sími 461 5558
NETFÓNG: gy@teikna.is, ami@teikna.is VEFANG: teikna.is

ALLSTADAR ÞAR SEM TRÉ LIGGUR AÐ STEINI
SKAL VERA PAPPAMILLILEGG