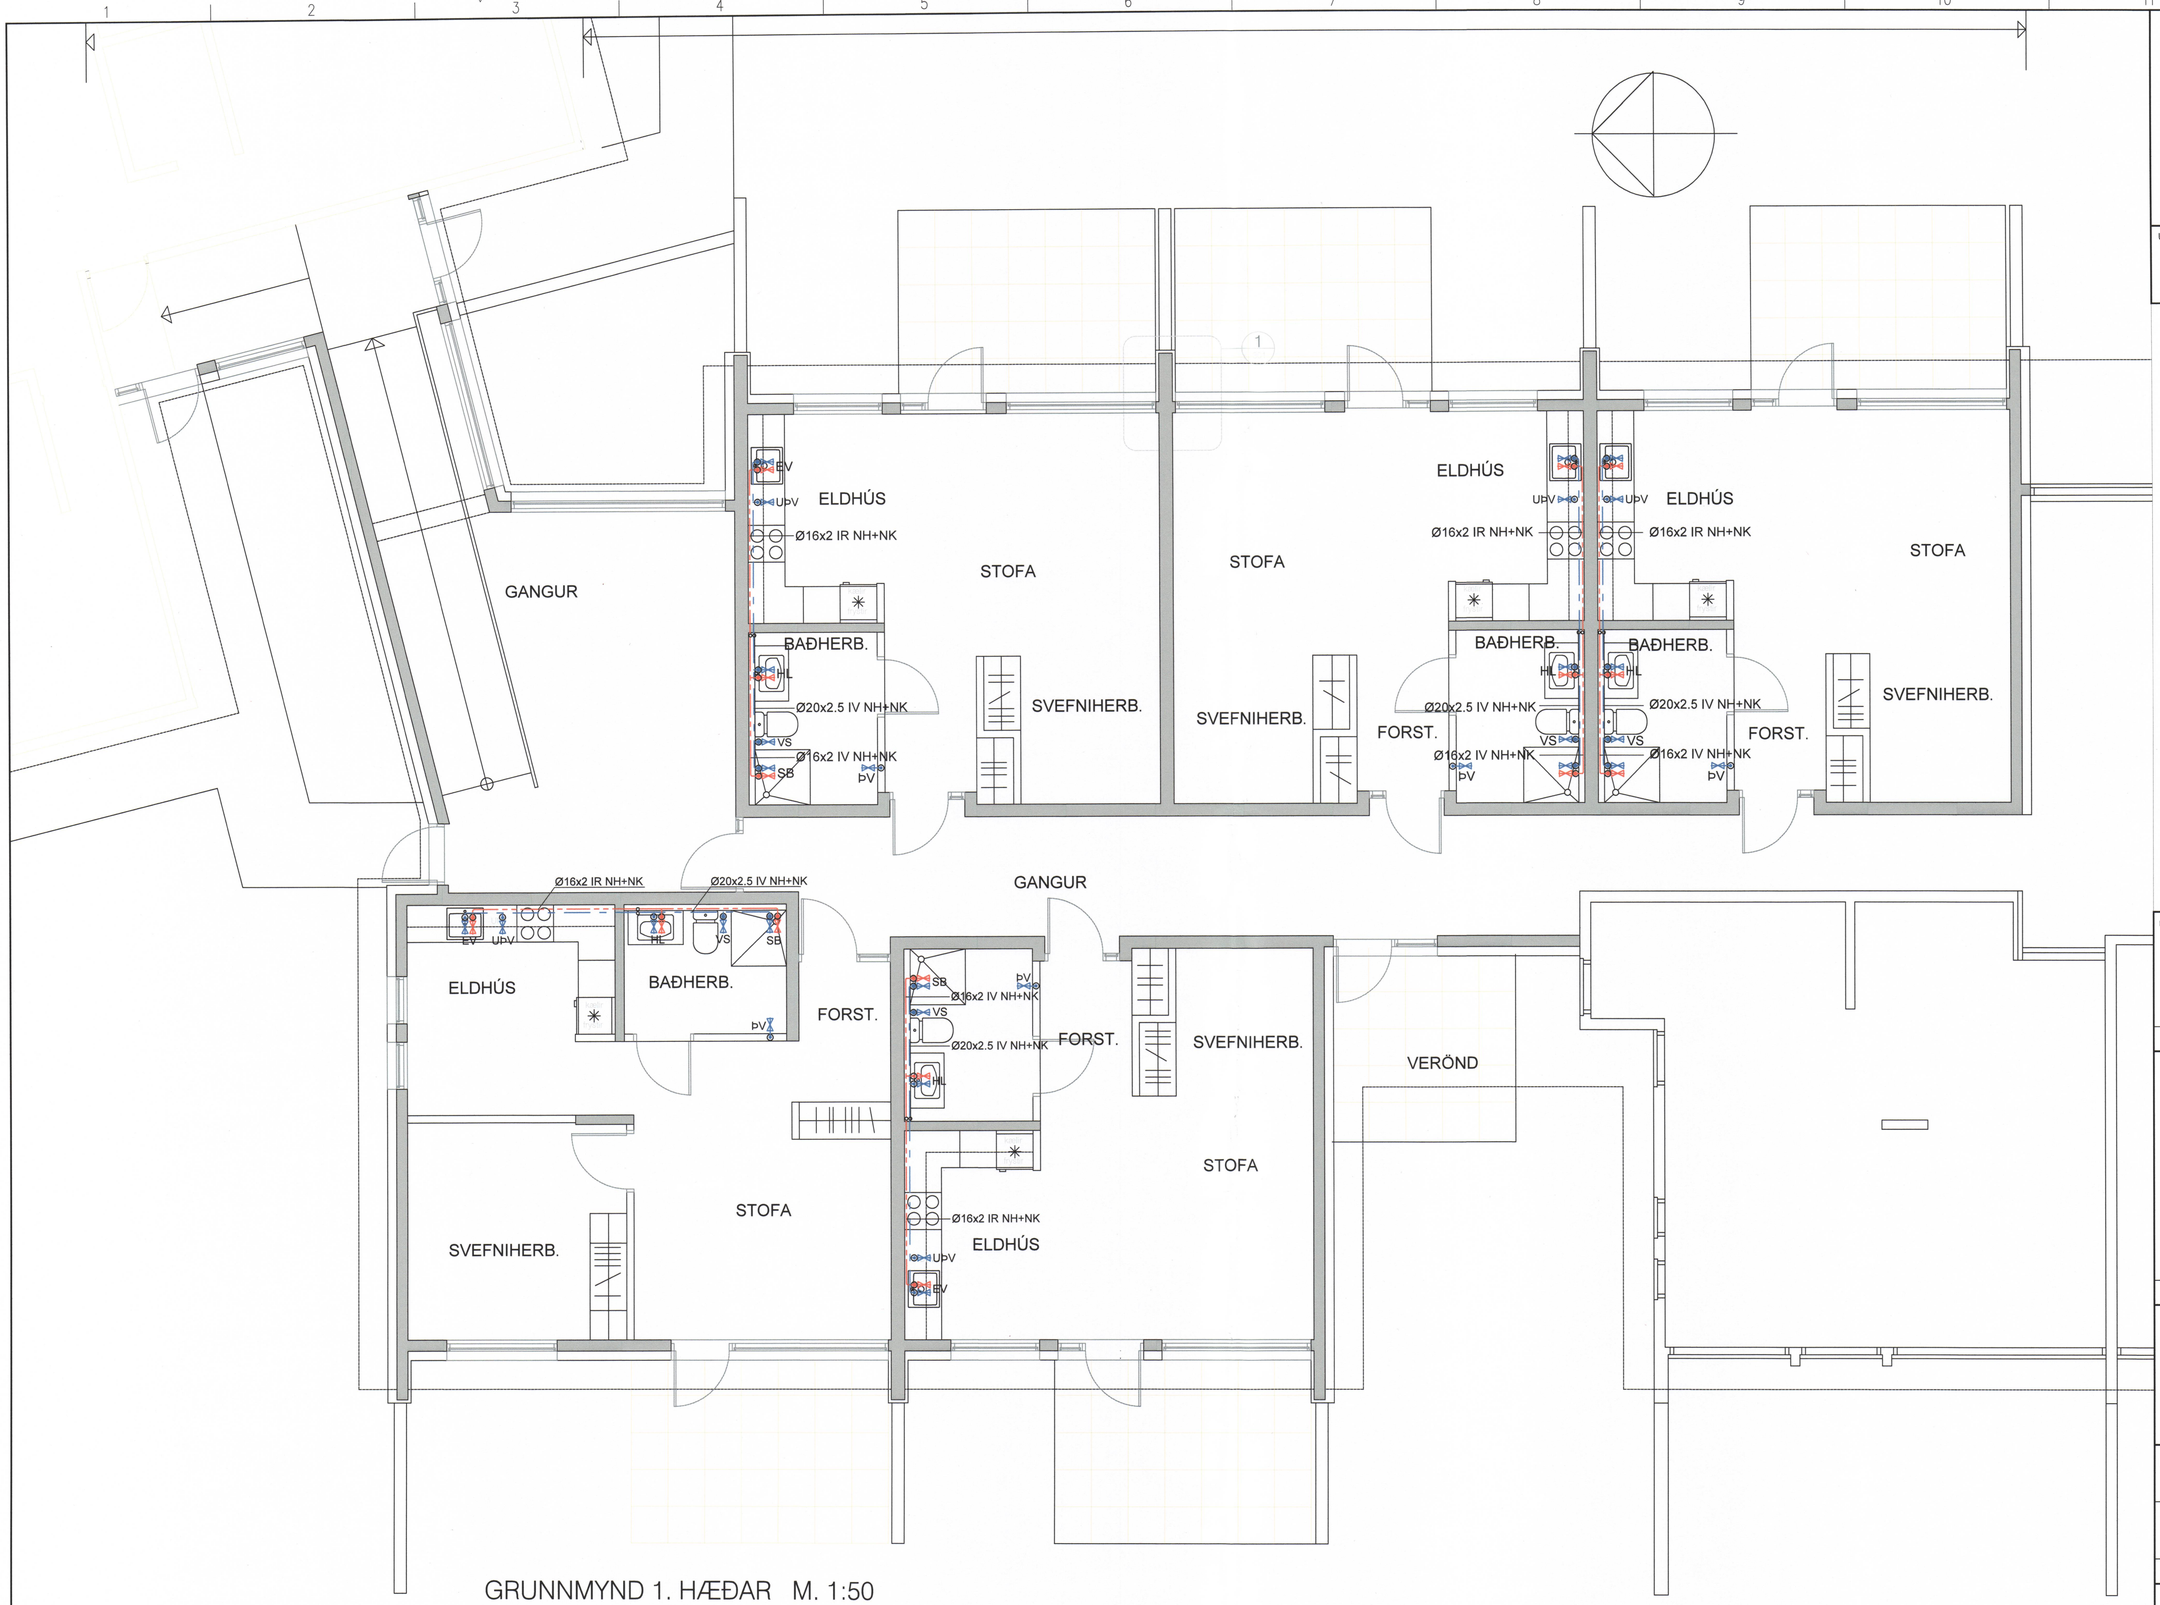

GRUNNMYND 1. HÆÐAR M. 1:50

SAMÞYKKT AF BYGGINGARFULLTRÚA
18. DES. 2017
BYGGINGARFULLTRÚINN Í VESTMANNAEYJUM

UNDIRRITUN SAMRÆMINGARHÖNNUÐAR

HÖNNUÐUR

MANNVIT
Urðarhvarfi 6 203 Kópavogi Sími: 422 3000 Fax: 422 3001
www.mannvit.is mannvit@mannvit.is Kt: 430572-0169

© ÖLL AFNOT OG AFRITUN TEIKNINGAR, AÐ HLUTA EÐA HEILD, ER HÁÐ SKRIFLEGU LEYFI HÖFUNDA.

TILVÍSUN

ÚTG	DAGS	SKÝRINGAR	TEIK	HANN	RÝNT	SAMÞ

tpz teiknistofa
Kirkjuvegi 23 900
Vestmannaeyjum
Sími 481-2711
tpz@teiknistofa.is
www.teiknistofa.is

ÚTG. DAGS	HANNAÐ	MÆLIKVARÐI
10.03.2017	BB	1:50 A-1
YFIRFARIÐ	TEIKNAÐ	1:100 A-3
PZ	BB	

SAMÞYKKT:

EYJAHRAUN 1
VESTMANNAEYJUM
VIÐBYGGING OG TENGIBYGGING
GRUNNMYND 1.HÆÐ
NEYSLUVATN

VERKFANG 1701-1 TEIKNING 321

©Öll afnot og afritun teikningar, að hluta eða í heild er háð skriflegu leyfi höfunda

S:\verkefni\A-VERK\17\1701-eyjahraun\1701-1\600_teikn\610-tpz\DWG\VINNUGOGN\1701-1-EYJAHRAUN-1-TPZ-LAGN.dwg