

TEIKNITÁKN OG MERKINGAR

- ⊗ LOKI
- ⊗ HEMILL
- ⊗ EINSTREYMISLOKI
- ⊗ HITAMÆLIR
- ⊗ TÆMINGARKRANI
- ① ⊗ MÓTORLOKI, 0,81 m³/klst VIÐ 0,10 l/s
- ② ⊗ MÓTORLOKI, 0,77 m³/klst VIÐ 0,10 l/s
- ① ⊗ HRINGRÁSARDÆLA, 1,80 m³/klst VIÐ 1,25 mVs
- ② ⊗ HRINGRÁSARDÆLA, 1,71 m³/klst VIÐ 2,61 mVs
- ⊗ HITANEMI
- ⊗ MÓTORLOKI
- ⊗ STILLITÉ
- ⊗ LOFTTÆMING

GÓLFHITALÖGN:

RÖR Í GÓLFHITALÖGN SKULU VERA Ø20mm ÚR PEX, (KROSSBUNDIÐ HD POLYETHYLEN) EÐA SAMBÆRILEGT, MEÐ SÚREFNISFLÆÐIVORN SAMKV. DIN 4726.


ÖLL TENGISTYKKU SKULU HÆFA LAGNAEFNI.

FJARLÆGD RÖRS FRÁ ENDANLEGUM ÚT- OG INNVEGGJUM SKAL VERA 100mm. BIL MILLI RÖRA SKAL VERA c/c 100mm TIL c/c 250mm. ÞAR SEM RÖRIN LIGGJA Í GEGNUM EÐA UNDIR VEGGI OG Í VEGG EÐA GÓLFRAUFUM SKAL EINANGRA ÞAU MEÐ SVAMPHÖLKUM EÐA ALÍKA EFNÍ.

HEIMILT ER AÐ HLIÐRA TIL GÓLFHITALÖGNUM ÞAR SEM LAGNALEIÐIR VIÐ ÖNNUR VEITUKERFI SKERAST.


FYLGJA SKAL FYRIRMÆLUM FRAMLEIÐANDA VIÐ MEDFERÐ, FESTINGAR, OG FRÁGANG RÖRA OG TENGISTYKKJA.

7. MÆLAGRIND HITAVEITU

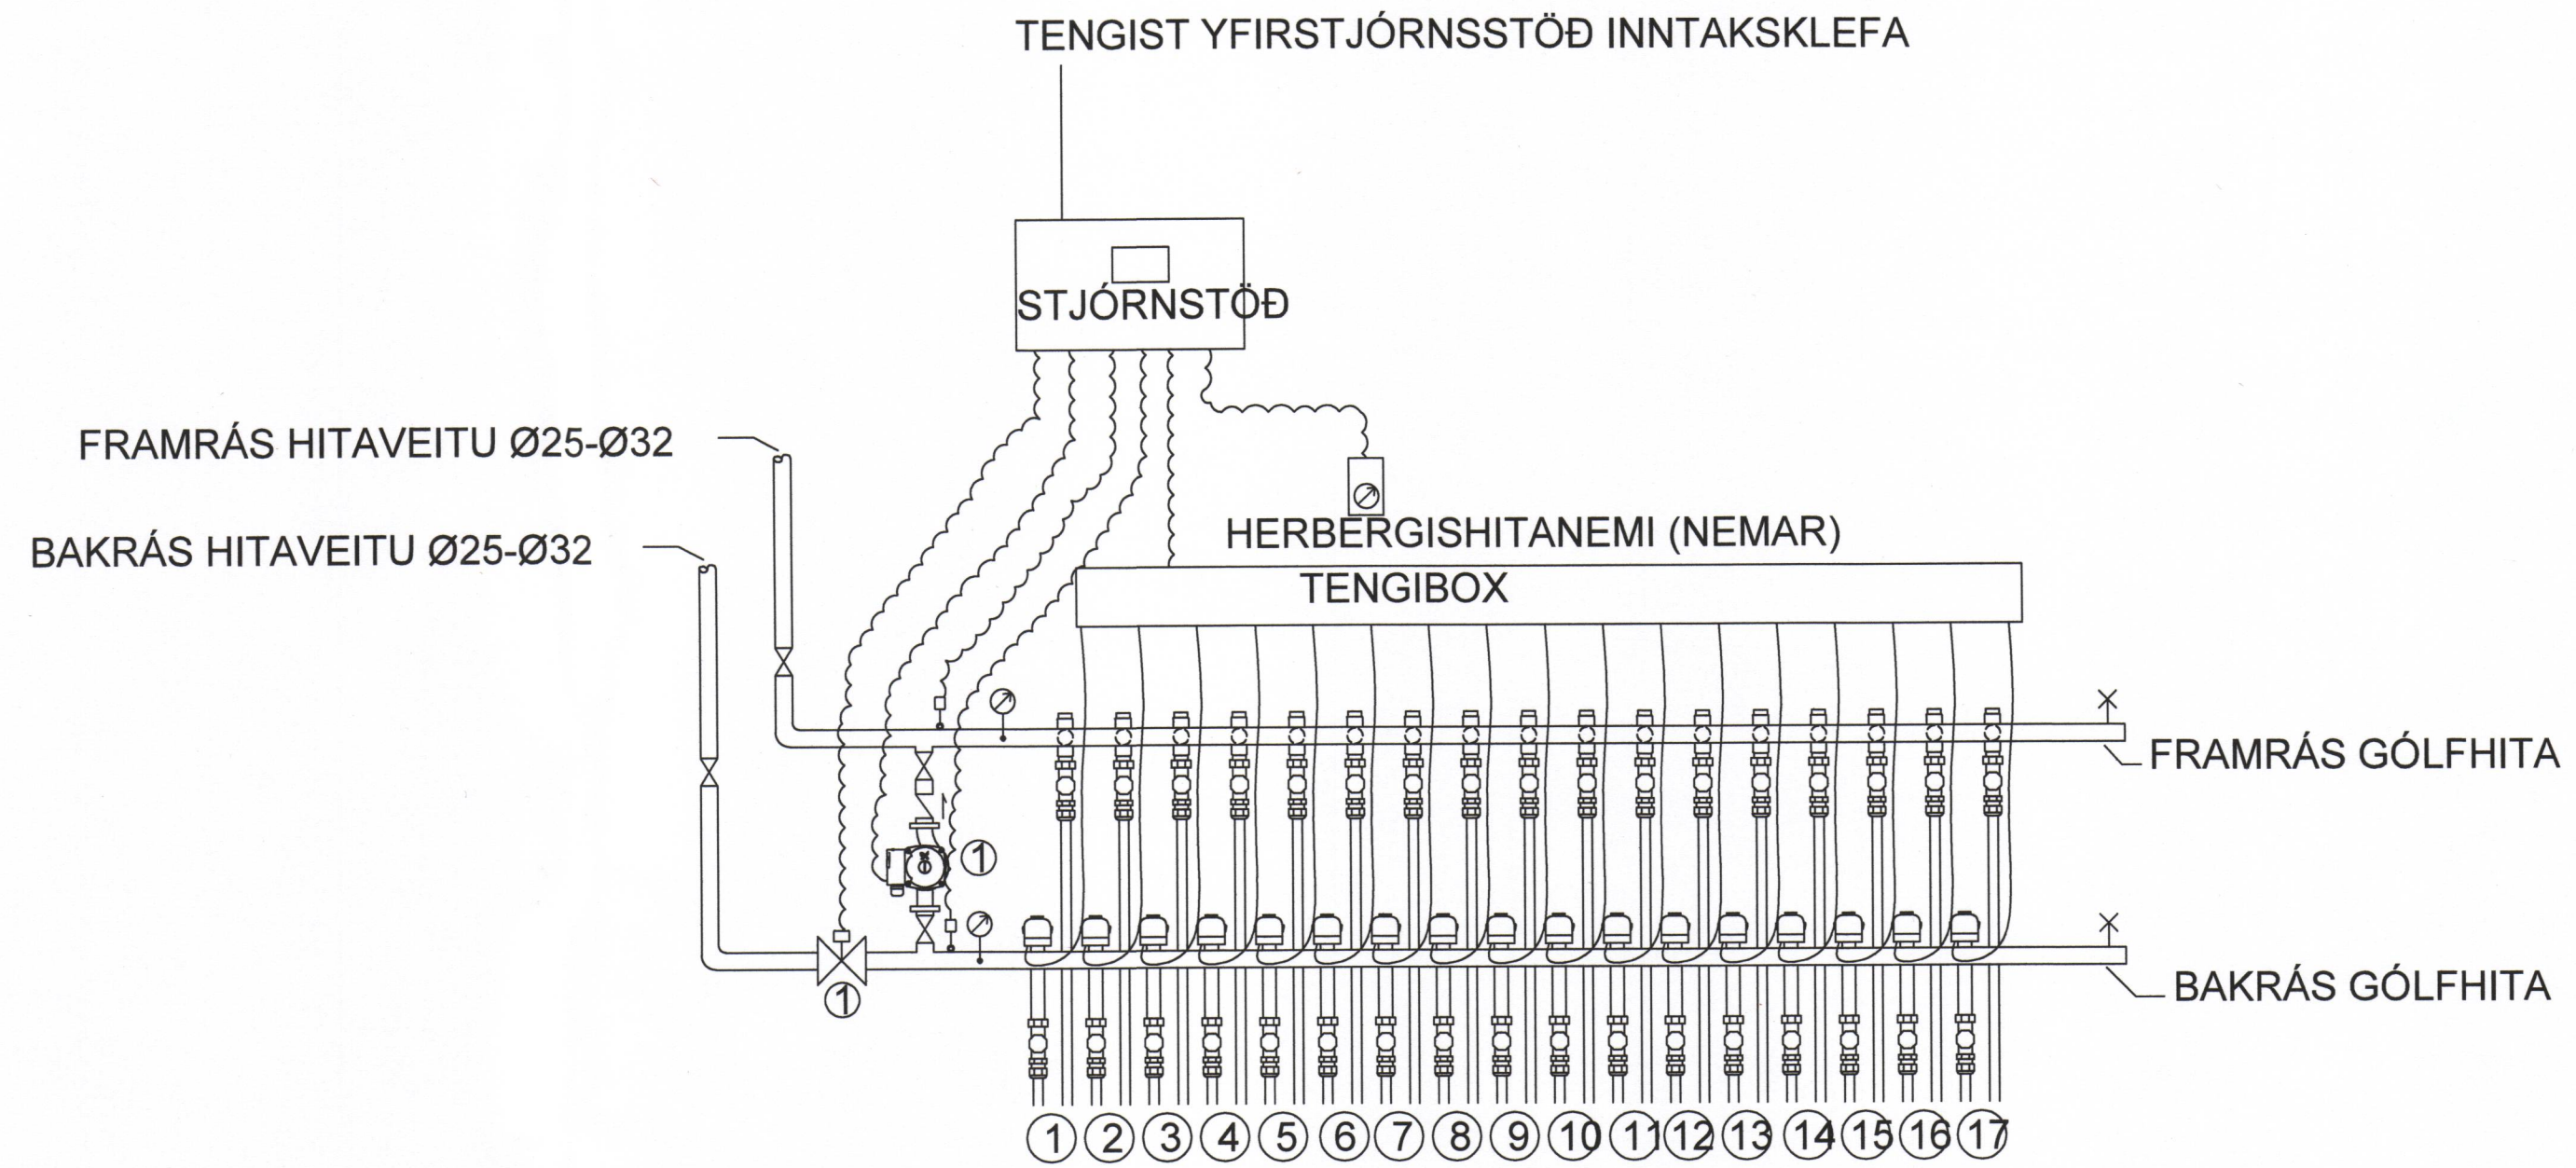

TENGIGRINDUR GÓLFHITA FJÖLDI STÚTA SJÁ GRUNNMYNDIR

Ø16x2.0
FORSENDUR OG SKÝRINGAR
 FRAMRÁSARHITI =45°C
 BAKRÁSARHITI=20°C
 ÚTIHITI =-15°C
 INNIHITI =20-24°C
 FRÁGANGUR Á GÓLFHITA SKAL VERA SKV. FYRIRMÆLUM FRAMLEIÐANDA.
 GÓLFHITAKERFI ER STJÓRNAD AF MÓTORLOKA Í BAKRÁS SEM TENGJUR STJÖRNSTÖÐ, SEM NEMUR BOD FRÁ NEMUM Í FRAMRÁS GÓLFHITAKERFIS OG BAKRÁS HITAKERFIS. STJÖRNSTÖÐ STJ. NAR KERFI EFTIR VEDURSTÖÐ OG ÖSK-GILDI GÓLFHITAKERFIS. MÓTORLOKA NEMA BOD FRÁ STJÖRNSTÖÐ HITAKISTNA SEM FA BOD FRÁ HERBERGISHITANEMUM.

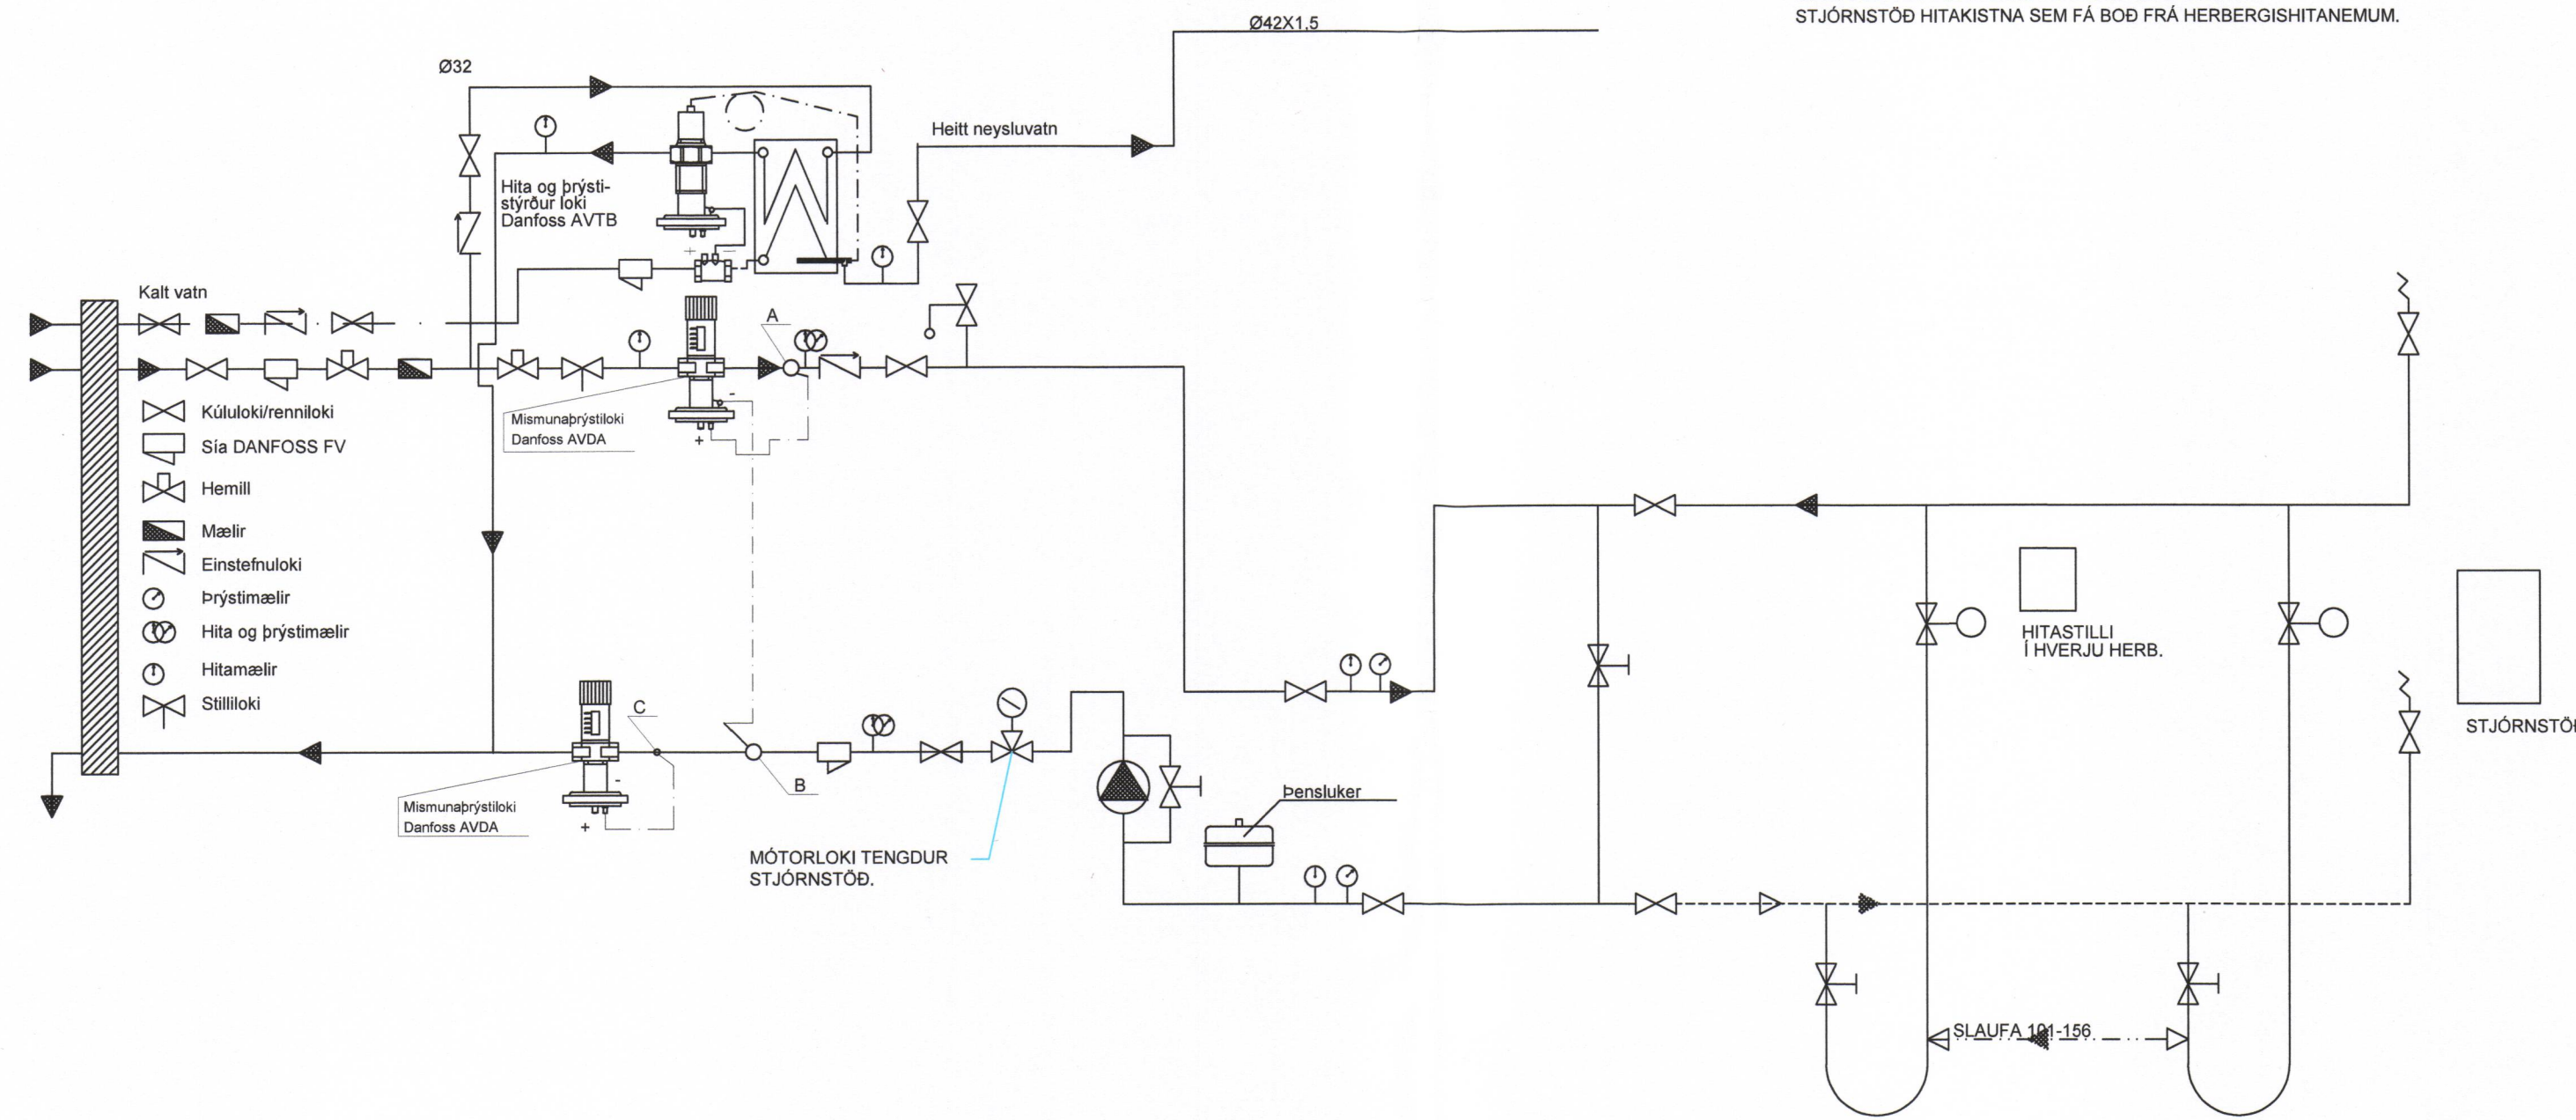

SAMÞYKKT AF BYGGINGARFULLTRÚA
 18. DES. 2017
 BYGGINGARFULLTRÚNNI Í VESTMANNAEYJUM

UNDIRRITUN SAMRÆMINGARHÖNNUBAR

HÖNNUBAR

 Mannvit
 Undirhvarfi 6 203 Kópavogi Sími: 422 3000 Fax: 422 3001
 www.mannvit.is mannvit@mannvit.is Kt: 430572-0169
 © ÖLL AÐROT OG AÐRITUN TENGINGAR. AÐ HLUTA EÐA HEILD. ER HÁÐ SKIPLEIÐU LEYTI HOFLANDA.

TILVÍSUN

ÚTG. DAGS SKÝRINGAR TEIKN. HANN RÝNT SAMÞ.

tpz Kirkjuvegi 23 900 Vestmannaeyjum Sími 481-2711 tpz@teiknistofa.is www.teiknistofa.is
teiknistofa

ÚTG. DAGS	HANNAD	MÆLIKVARÐI
10.03.2017	BB	
YFIRFARID	TEIKNAD	
PZ	BB	

SAMÞYKKT: *Tybjörn Þ. Þorsteinsson 27.03.2017*
 EYJAHRAUN 1
 VESTMANNAEYJUM
 VIÐBYGGING OG TENGIÞYGGING
 SKÝRINGAR
 HITALAGNIR