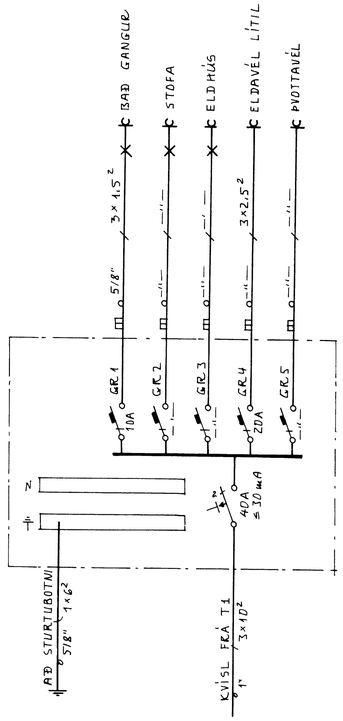

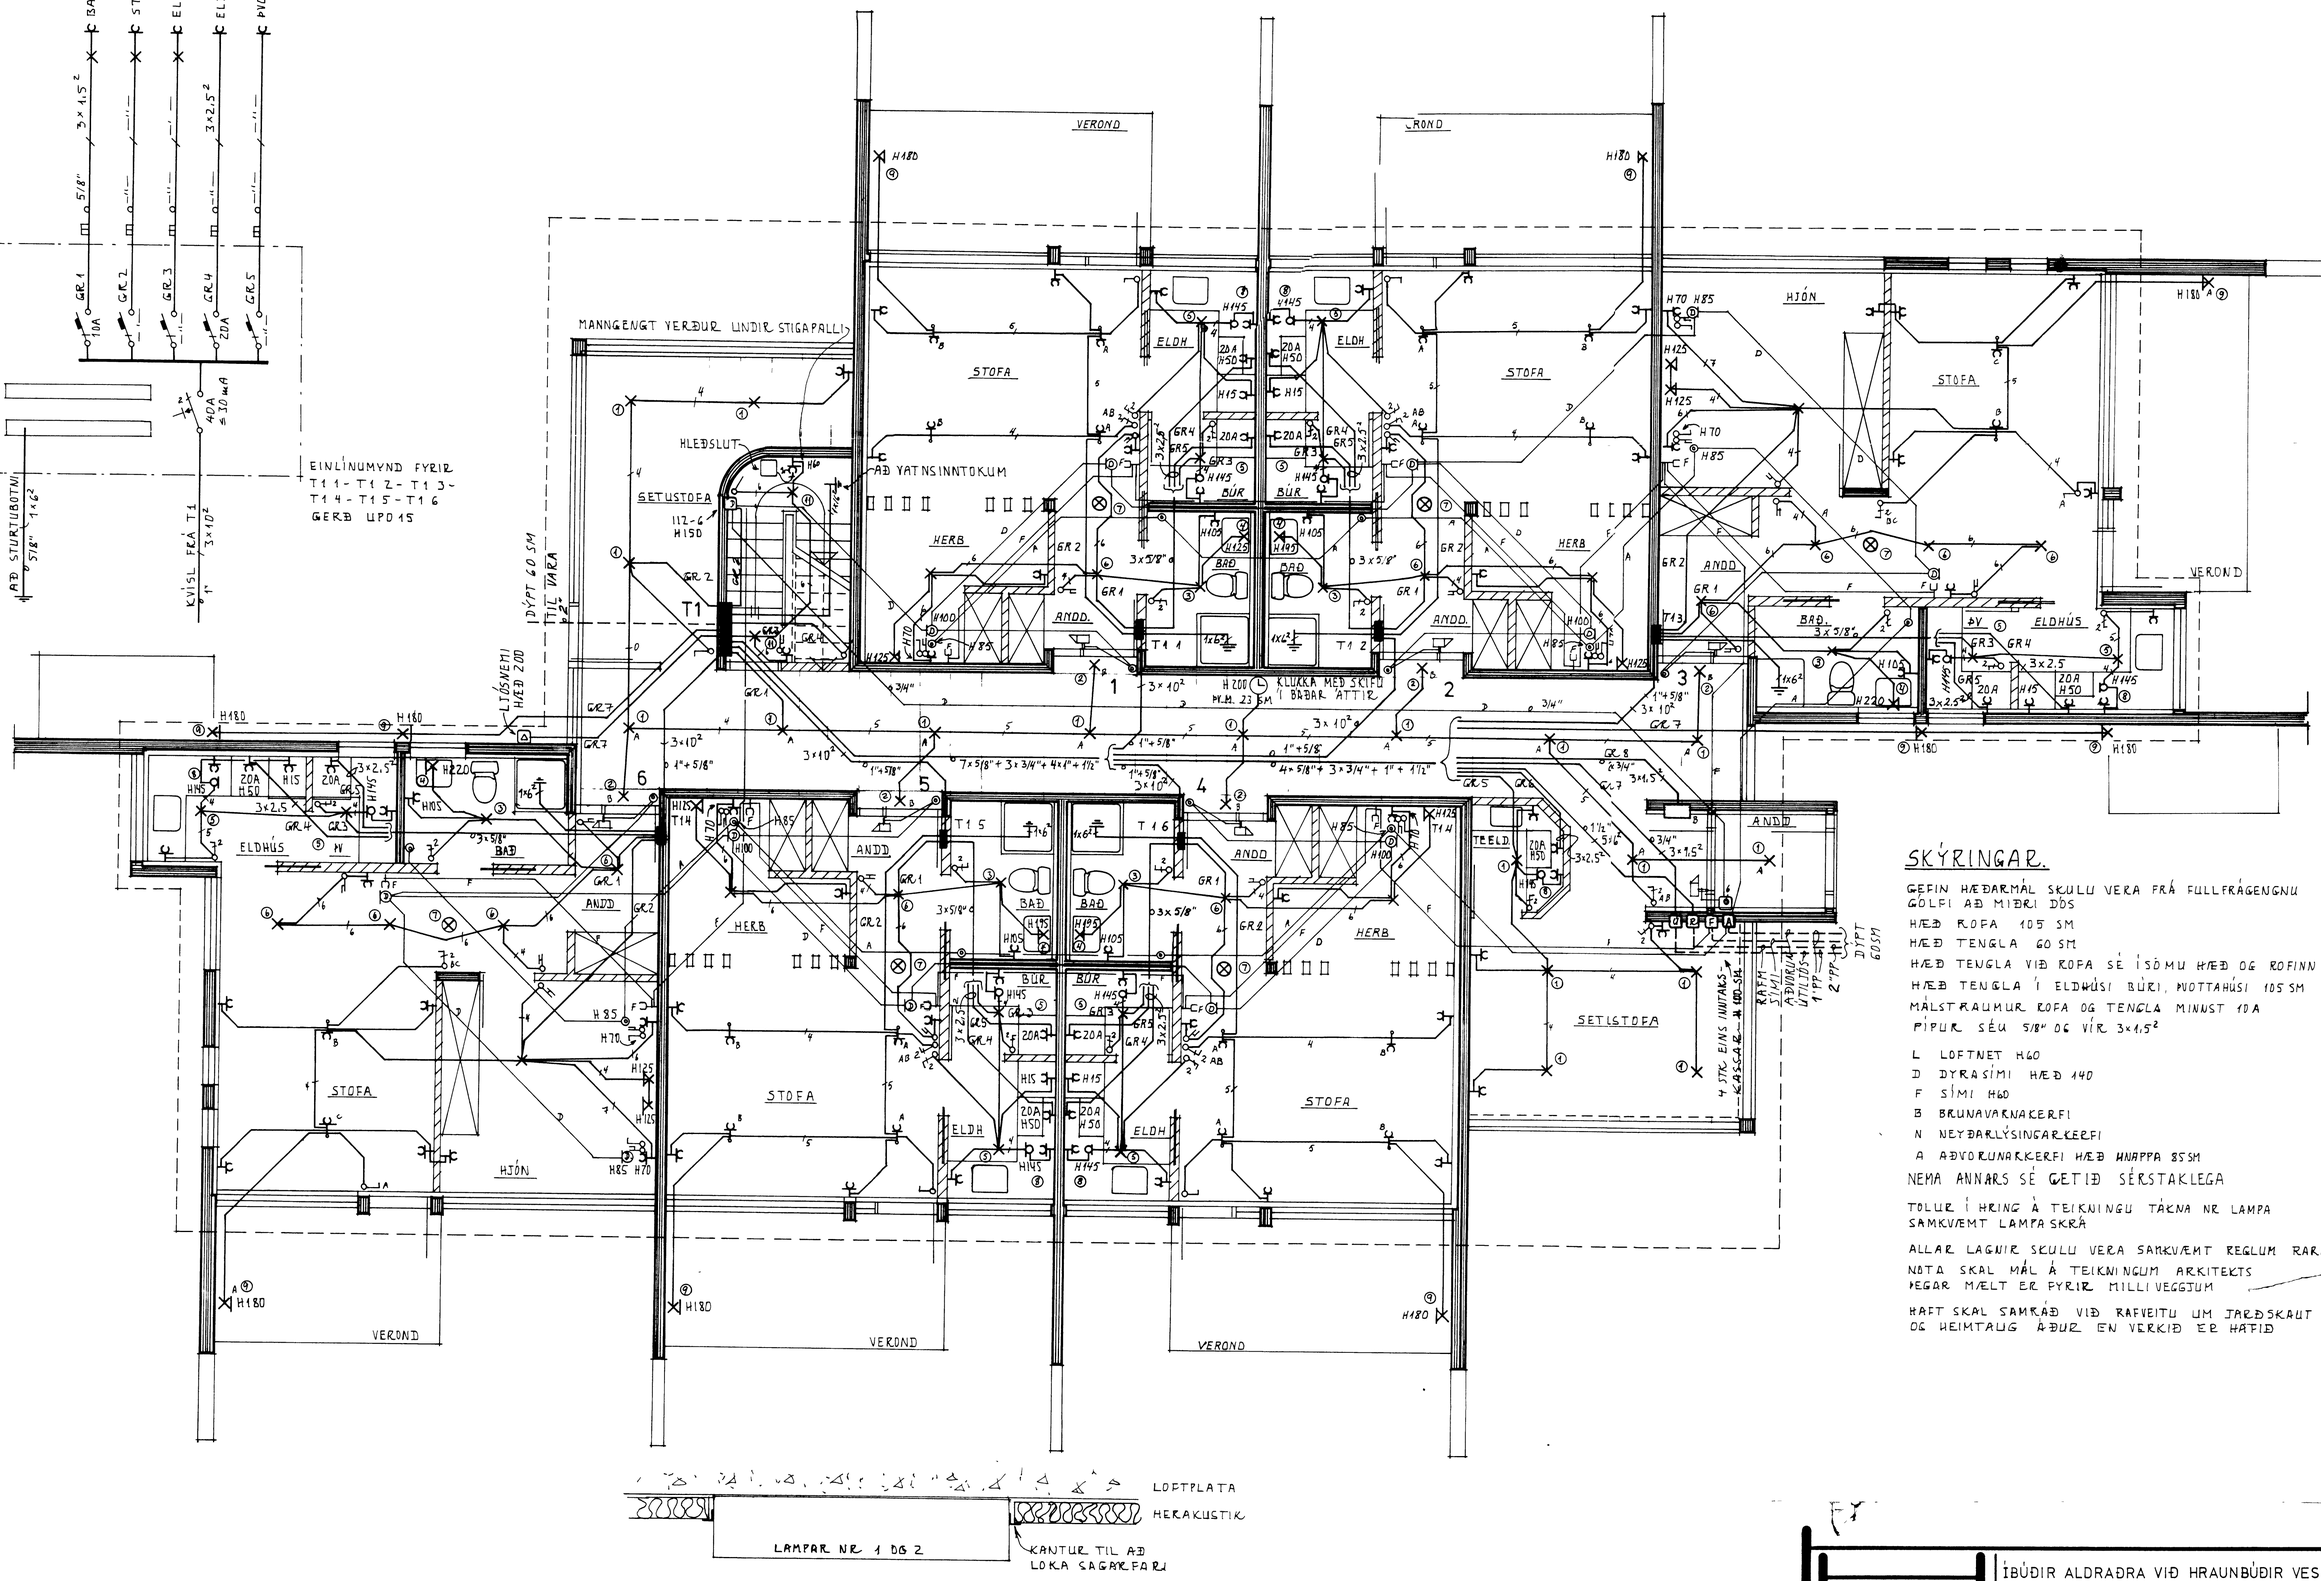

SKÝRINGAR.

GEFIN HÆÐARMÁL SKULU VERA FRÁ FULLFRÁGENGNU GÓLFI AÐ MIÐRI DÓS

HÆÐ ROFA 105 SM

HÆÐ TENGLA 60 SM

HÆÐ TENGLA VIÐ ROFA SÉ ÍSÖMU HÆÐ OG ROFINN

HÆÐ TENGLA Í ELDHÚSI BÚRI, ÞVOTTAHÚSI 105 SM

MÁLSTRAUMUR ROFA OG TENGLA MINNST 10A

PÍPUR SÉU 5/8" OG VÍR 3×1,5²

L LOFTNET H60

D DYRASÍMI HÆÐ 140

F SÍMI H60

B BRUNAVARNAKERFI

N NEYÐARLÝSINGARKERFI

A AÐVÖRUNARKERFI HÆÐ HNAPPA 85SM

NEMA ANNARS SÉ GETIÐ SÉRSTAKLEGA

TÖLUR Í HRING Á TEIKNINGU TÁKNA NR LAMPA SAMKVÆMT LAMPA SKRÁ

ALLAR LAGNIR SKULU VERA SAMKVÆMT REGLUM RARIK

NOTA SKAL MÁL Á TEIKNINGUM ARKITEKTS ÞEGAR MÆLT ER FYRIR MILLI VEGGJUM

HAFT SKAL SAMRÁÐ VIÐ RAFVEITU UM JARÐSKAUT OG HEIMTAUG ÁÐUR EN VERKIÐ ER HAFIÐ

LJÓSTÆKNI
Teiknistofa Skulagötu 63
Reykjavík, sími 14041
Magnús Sigurðsson
tæknifræðingur ftfí

ÍBÚÐIR ALDRAÐRA VIÐ HRAUNBÚÐIR VESTM

RAFLÖGN

GRUNNMYND M 1:50
EINLÍNUMYND
SKÝRINGAR

VERK NR
LT 672

BLAÐ 3 AF 6