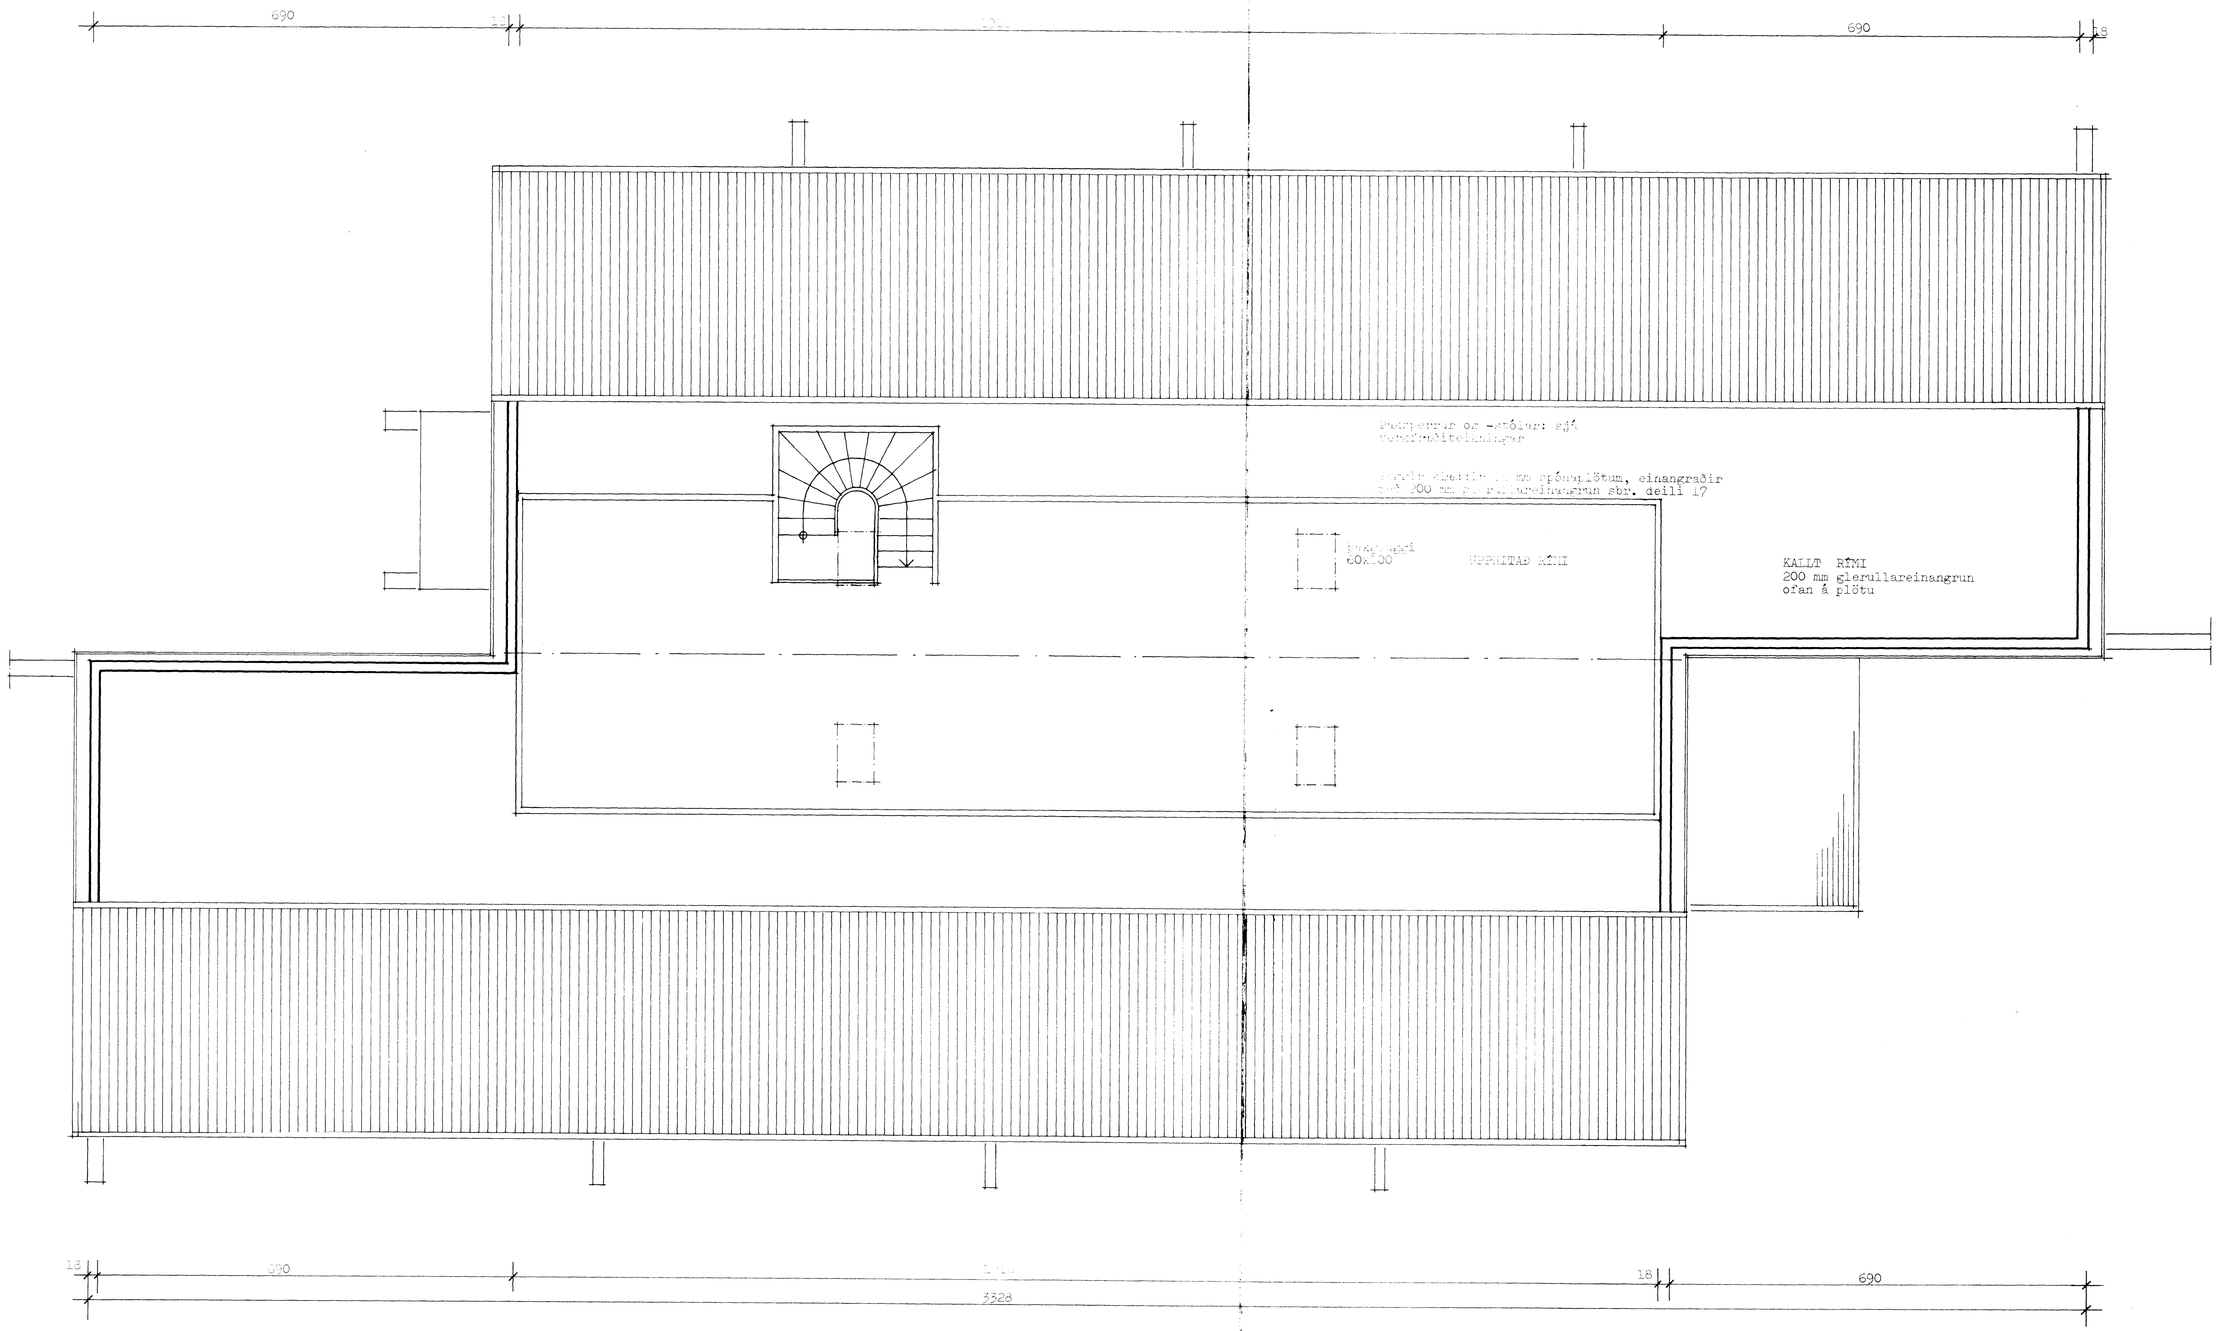


| | | |
|---|---|---|
| **TEIKNISTOFA**<br>GYLFI GUÐJÓNSSON<br>ARKITEKT FAÍ DSA<br>SKÓLAVÖRÐUSTÍG 3, 101 REYKJAVÍK SÍMI 28740 | ÍBÚÐIR ALDRAÐRA við hraunbúðir Vestm<br>2. áfangi<br>VERKTEIKNING<br>Grunnmynd geymslulofts. | VERK 84-212<br>BLAD **202** |
| HANNAÐ gy / TEIKNAÐ þp | REYKJAVÍK 1984-05-10 | |
| KVARÐI 1:50 | BREYTT | |