2022

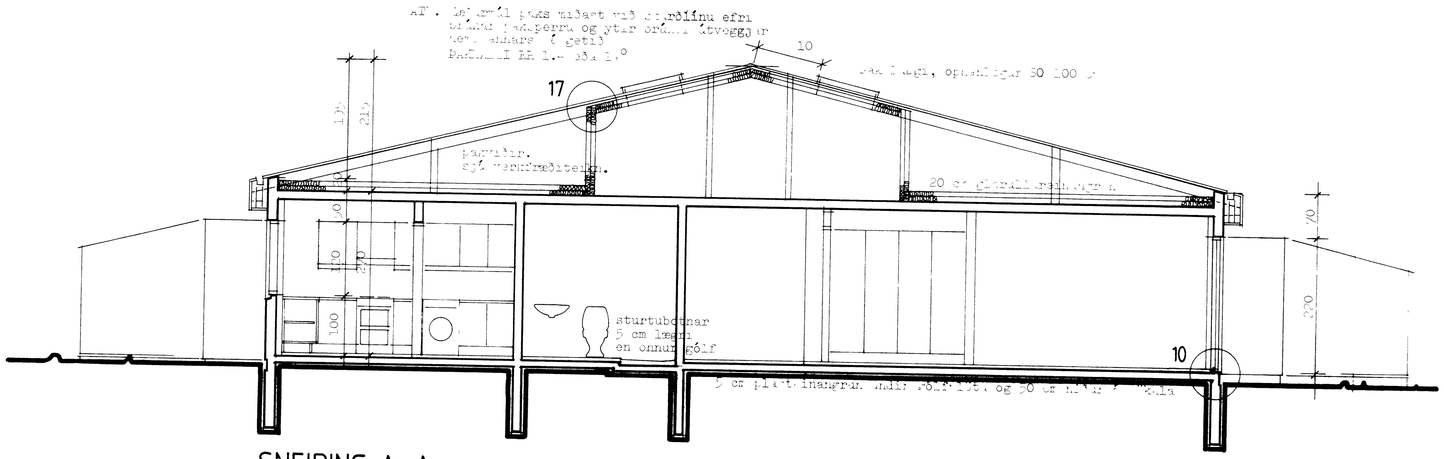

SNEIÐING A-A

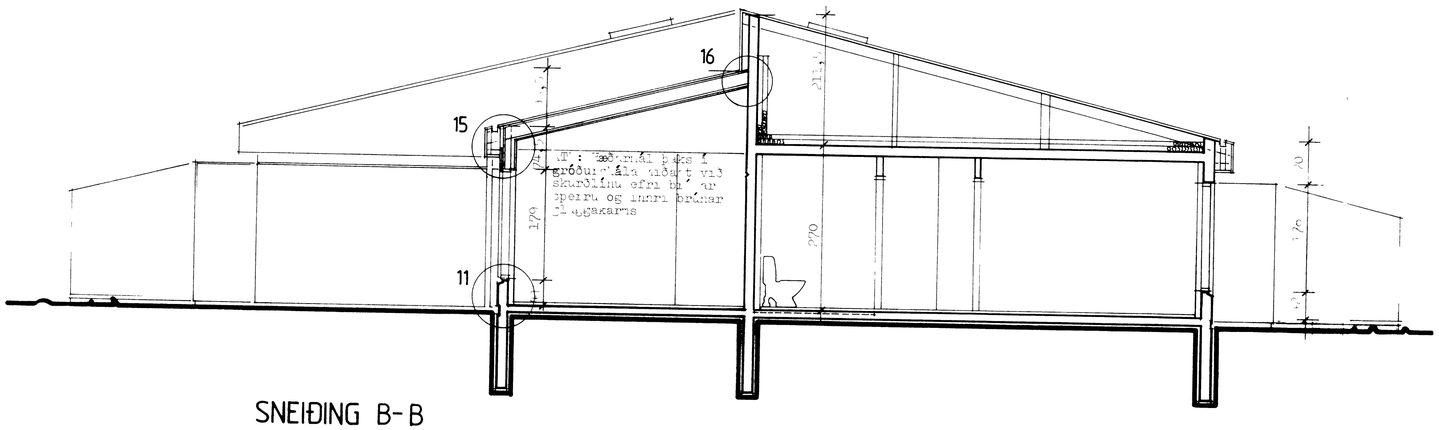

SNEIÐING B-B

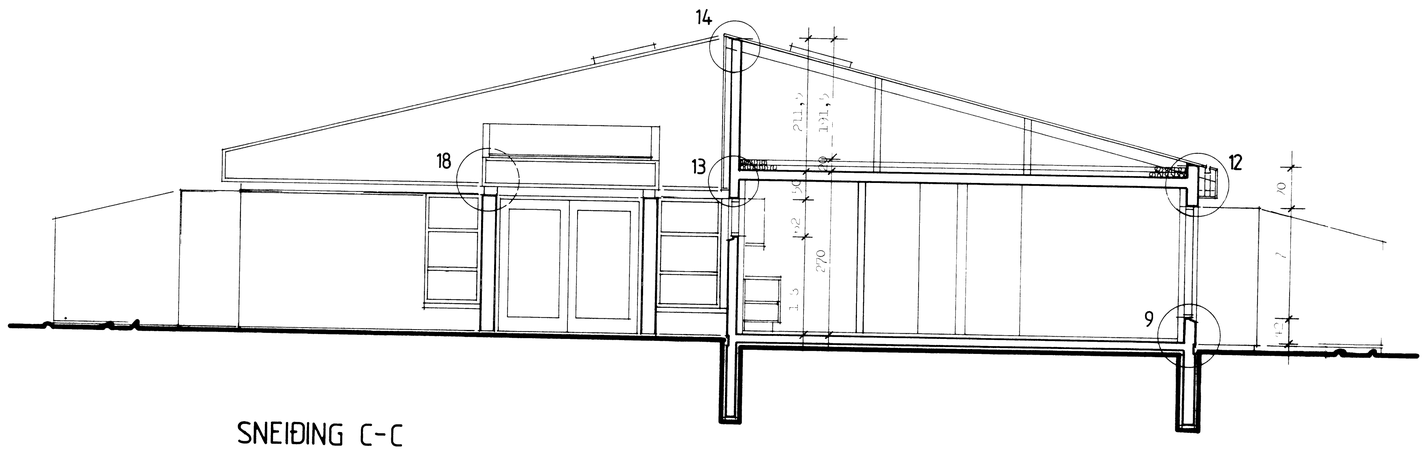

SNEIÐING C-C

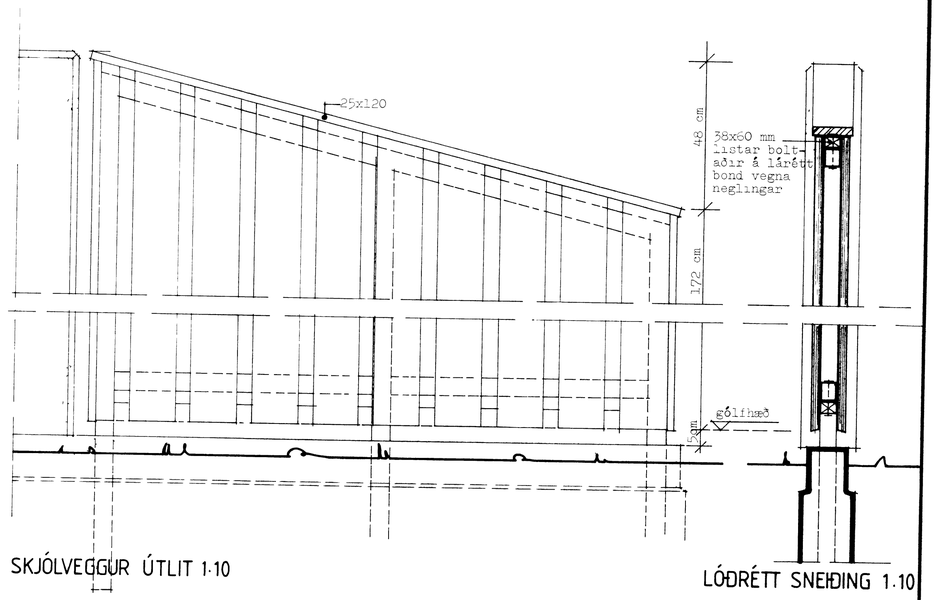

SKJÓLVEGGUR ÚTLIT 1:10

LÓÐRÉTT SNEIÐING 1:10

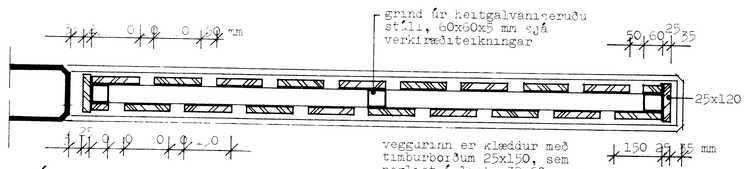

LARÉTT SNEIÐING 1:10

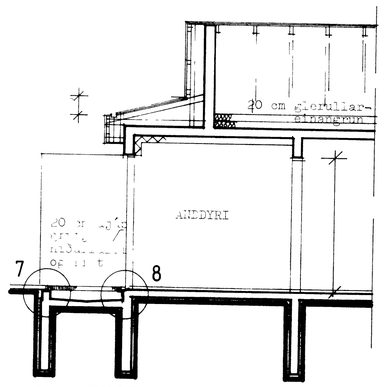

SNEIÐING D-D

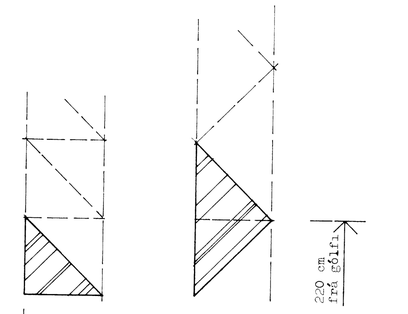

Þrikantlisti
settur á öll
úthorn utandyra
og í sameign

Þrikantlisti (25x50)
Miðja í 220 cm hæð frá
gólfi. Settur á alla útveggi
(ath: fellur saman við
þrikantlista yfir glugga)
og á veggi í sameign

TEIKNISTOFA GYLFI GUÐJÓNSSON ARKITEKT FAÍ DSA SKÓLAVÖRÐUSTÍG 3 101 REYKJAVÍK SÍMI 28740	ÍBÚÐIR ALDRAÐRA við Hraunbúðir Vestm. 2. áfanga VERKTEIKNING Sneiðingar
VERK 84-212	BLAÐ 203
HANNAÐ gv TEIKNAÐ pp dd	REYKJAVÍK 1984-06.