


NORÐUR

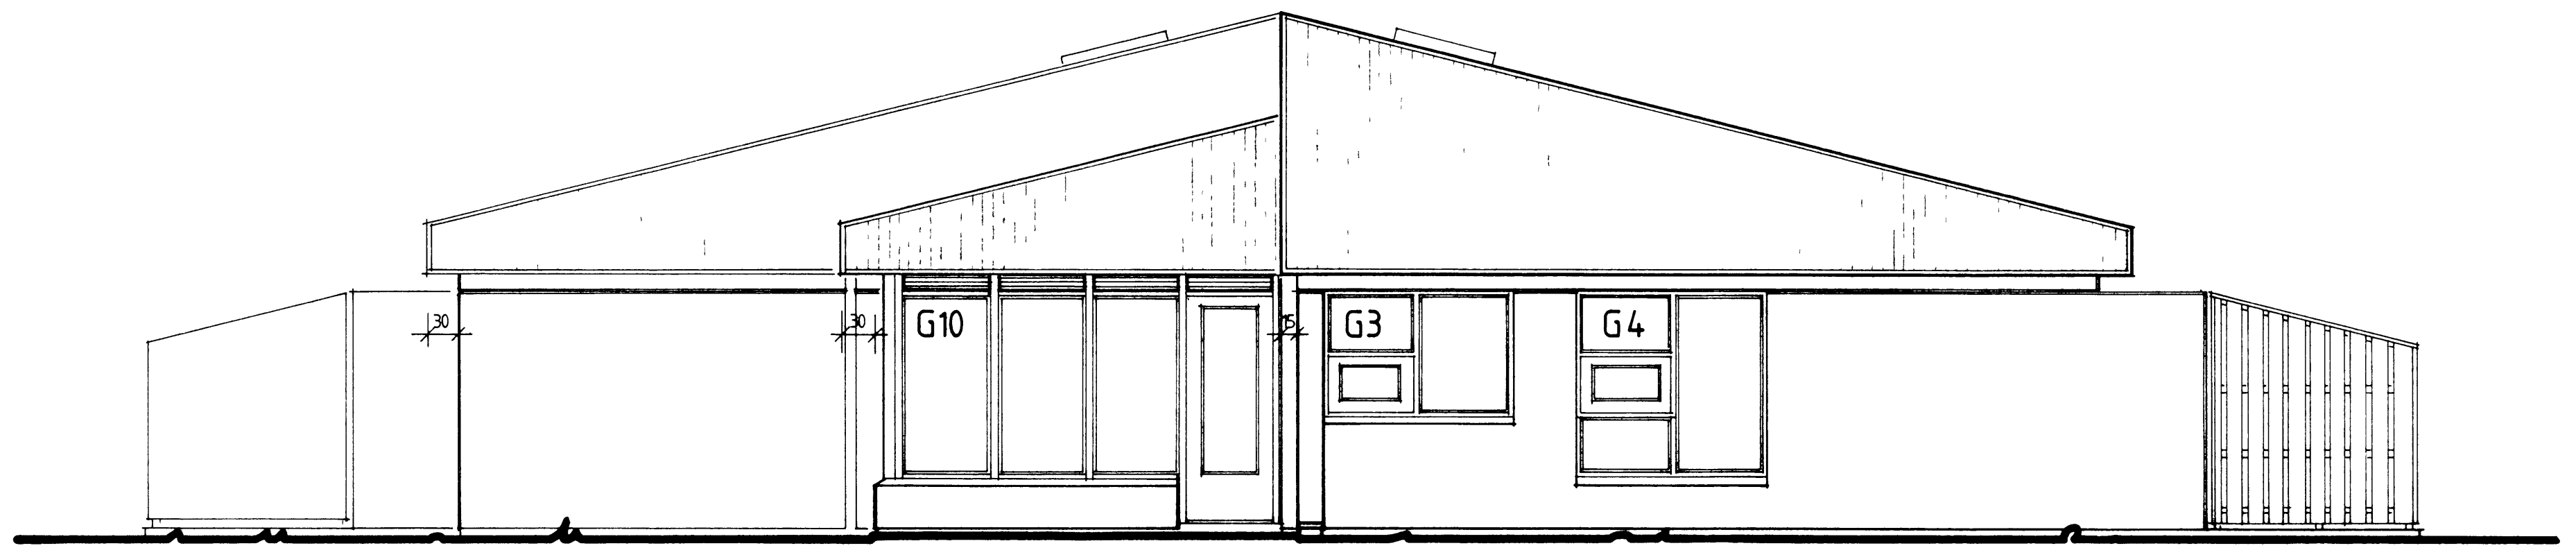

SUÐUR

TEIKNISTOFA		ÍBUDIR ALDRADRA VIÐ HRAUNBÚÐIR, VESTM	
GYLFI GUÐJÓNSSON		2 áfangi	VERK 84-212
ARKITEKT FAÍ DSA		VERKTEIKNING	BLAD 205
SKÓLAKOPDUSTÍG 3 101 REYKJAVÍK SIMI 28740		útlitsmyndir	
HANNAÐ gy	TEIKNAD áó	REYKJAVÍK 30 5 84	<i>[Signature]</i>
KVARNI 1:50		BREYTT	