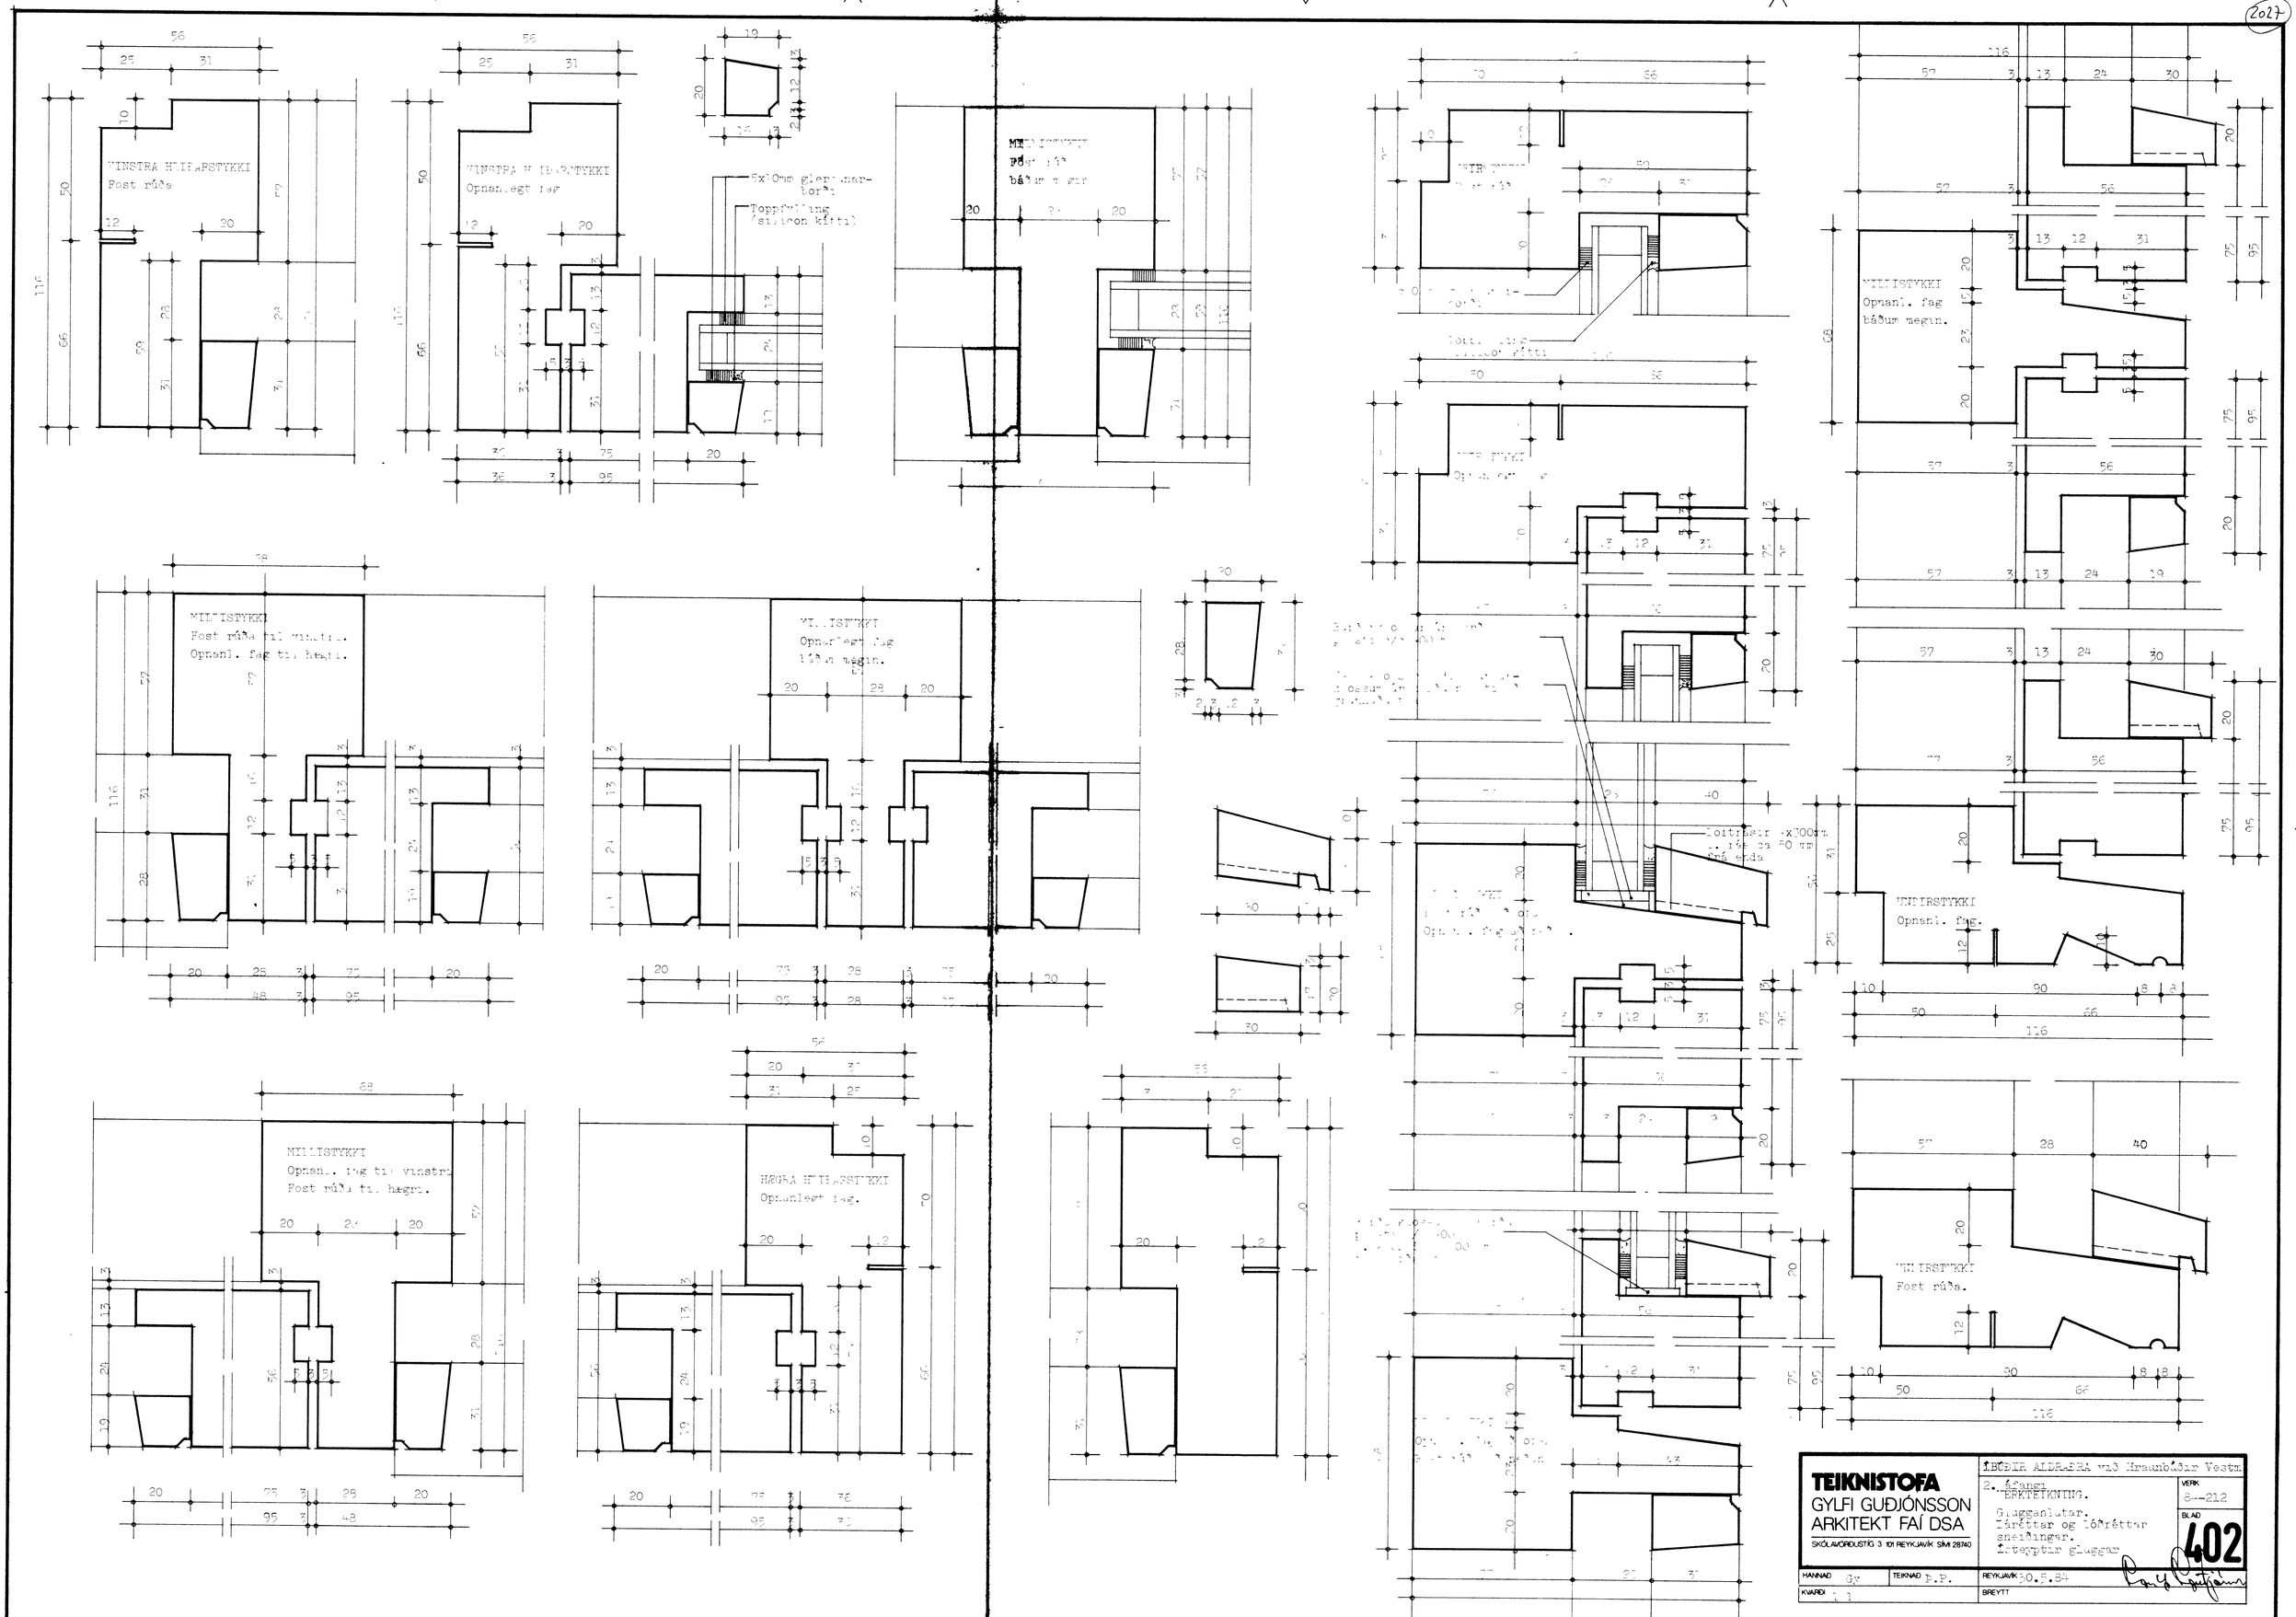

TEIKNISTOFA
GYLFI GUÐJÓNSSON
ARKITEKT FAÍ DSA
SKÓLAVÖRÐUSTÍG 3 101 REYKJAVÍK SÍMI 28740

ÍBÚÐIR ALDRAÐRA við Hraunbúðir Vestm.
2. áfangi
ÉRKTEIKNING.
Glugganlutar.
Láréttar og lóðréttar sneiðingar.
Ísteyptir gluggar

VERK 8--212
BLAD 402

HANNAÐ Gy | TEIKNAÐ Þ.P. | REYKJAVÍK 30.5.84
KVARÐI 1:1 | BREYTT