


IBÚÐIR ALDRADRA VIÐ HRAUNBÚÐIR
 $K = 39,50$

SNIÐ A—A 1100

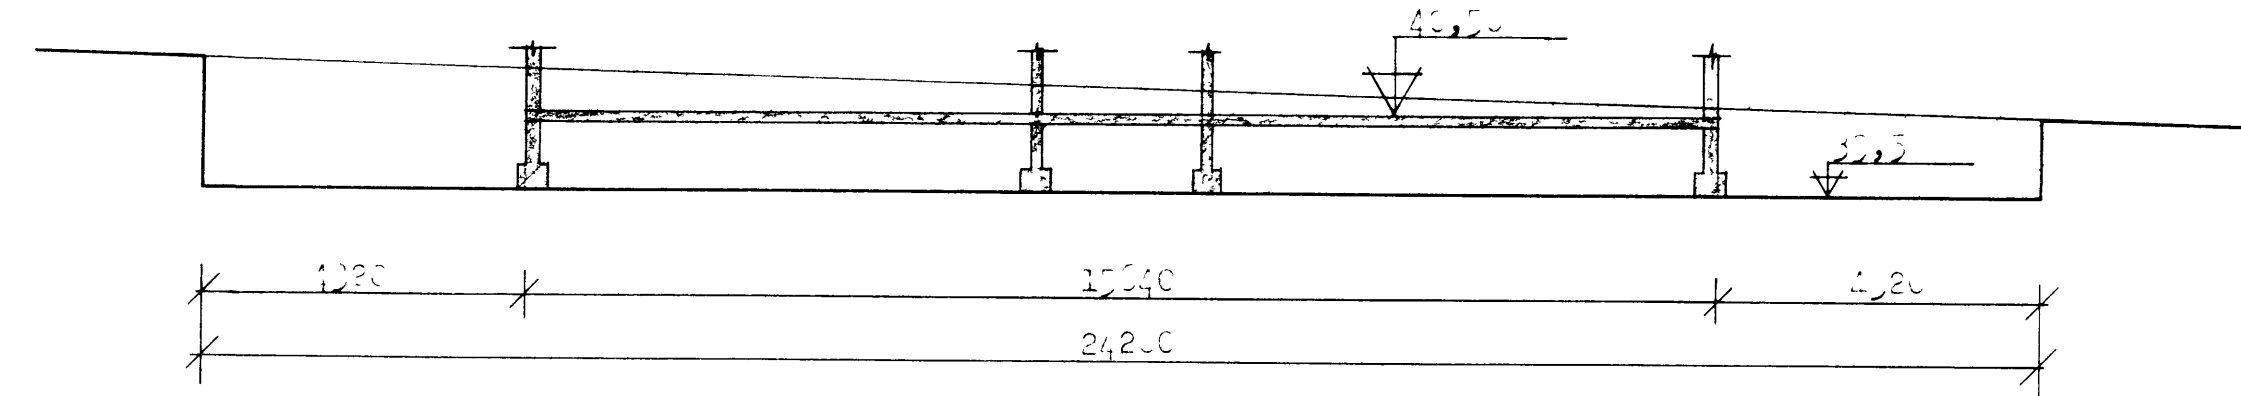

SKIRL. GAB.

39,50

Ótgroftur niður í kóta 39,50.

Heimnað er með meðalkóta í útreiðslu
 þrívörðum = 40,10

VERKFRÆÐISTOFAN HVERFISGÖTU 18, REYKJAVÍK
 Sími 28740

IBÚÐIR ALDRADRA VIÐ HRAUNBÚÐIR, Vestmannaeyjum	BL NR
Árnað B.L.	201
Teiknað E.G.	GRAFLARFLA.
Teiknað J.G.	Jrúnnmynd og snið
Kvart. 1:100	VERK NR
	1080