


BITI B1 120
1 STK


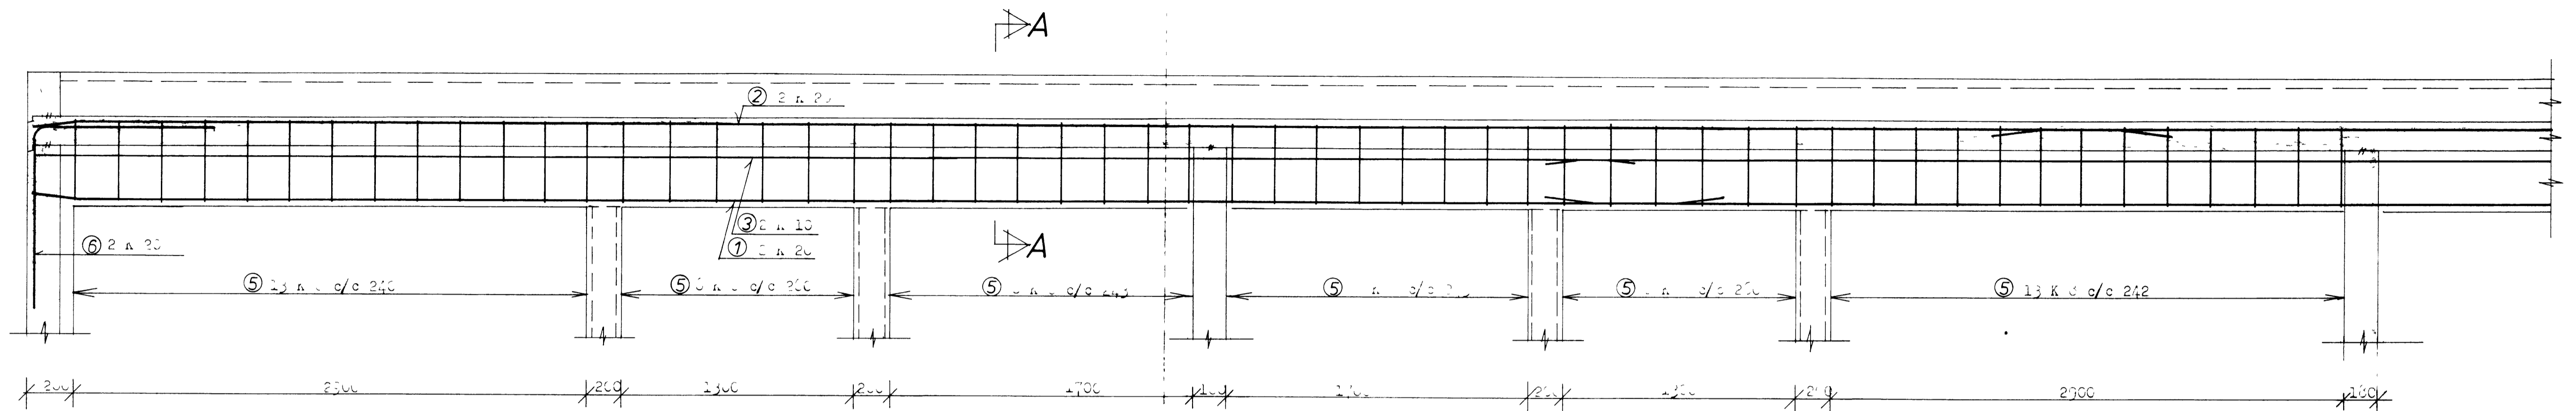


↗ A

↗ A


SNID A-A 120

SNID B-B 1:20

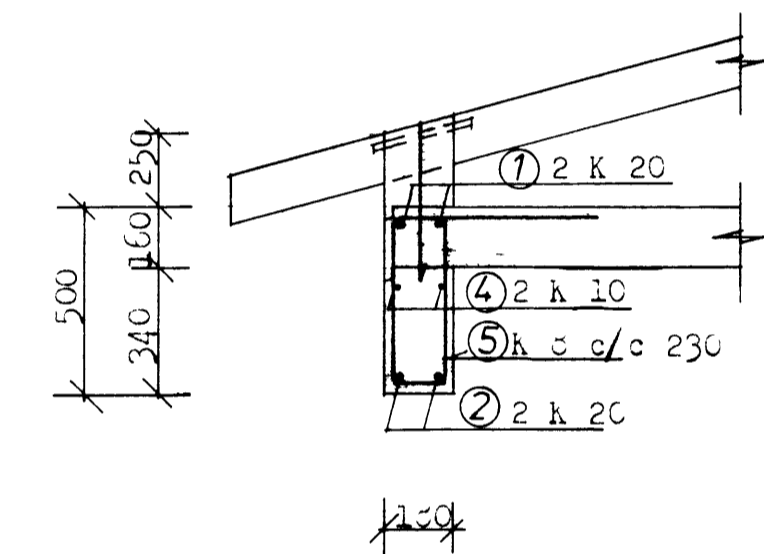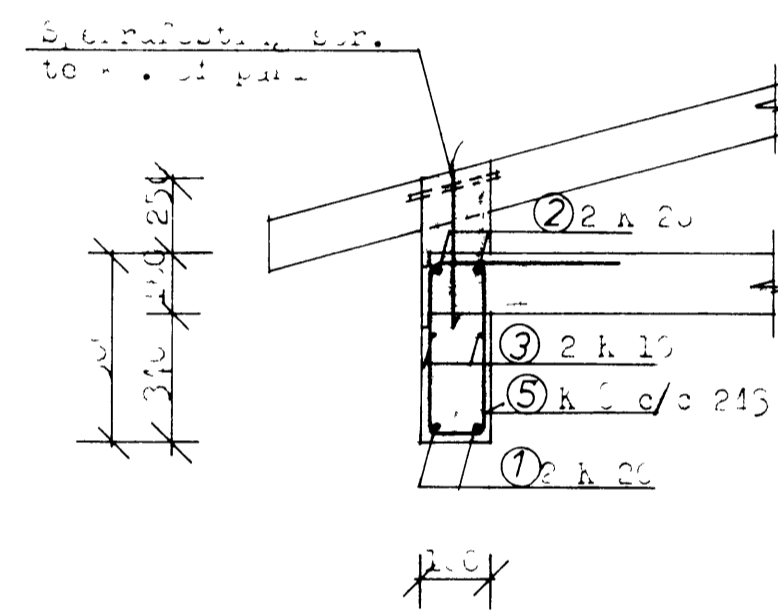


↗ B

↗ B

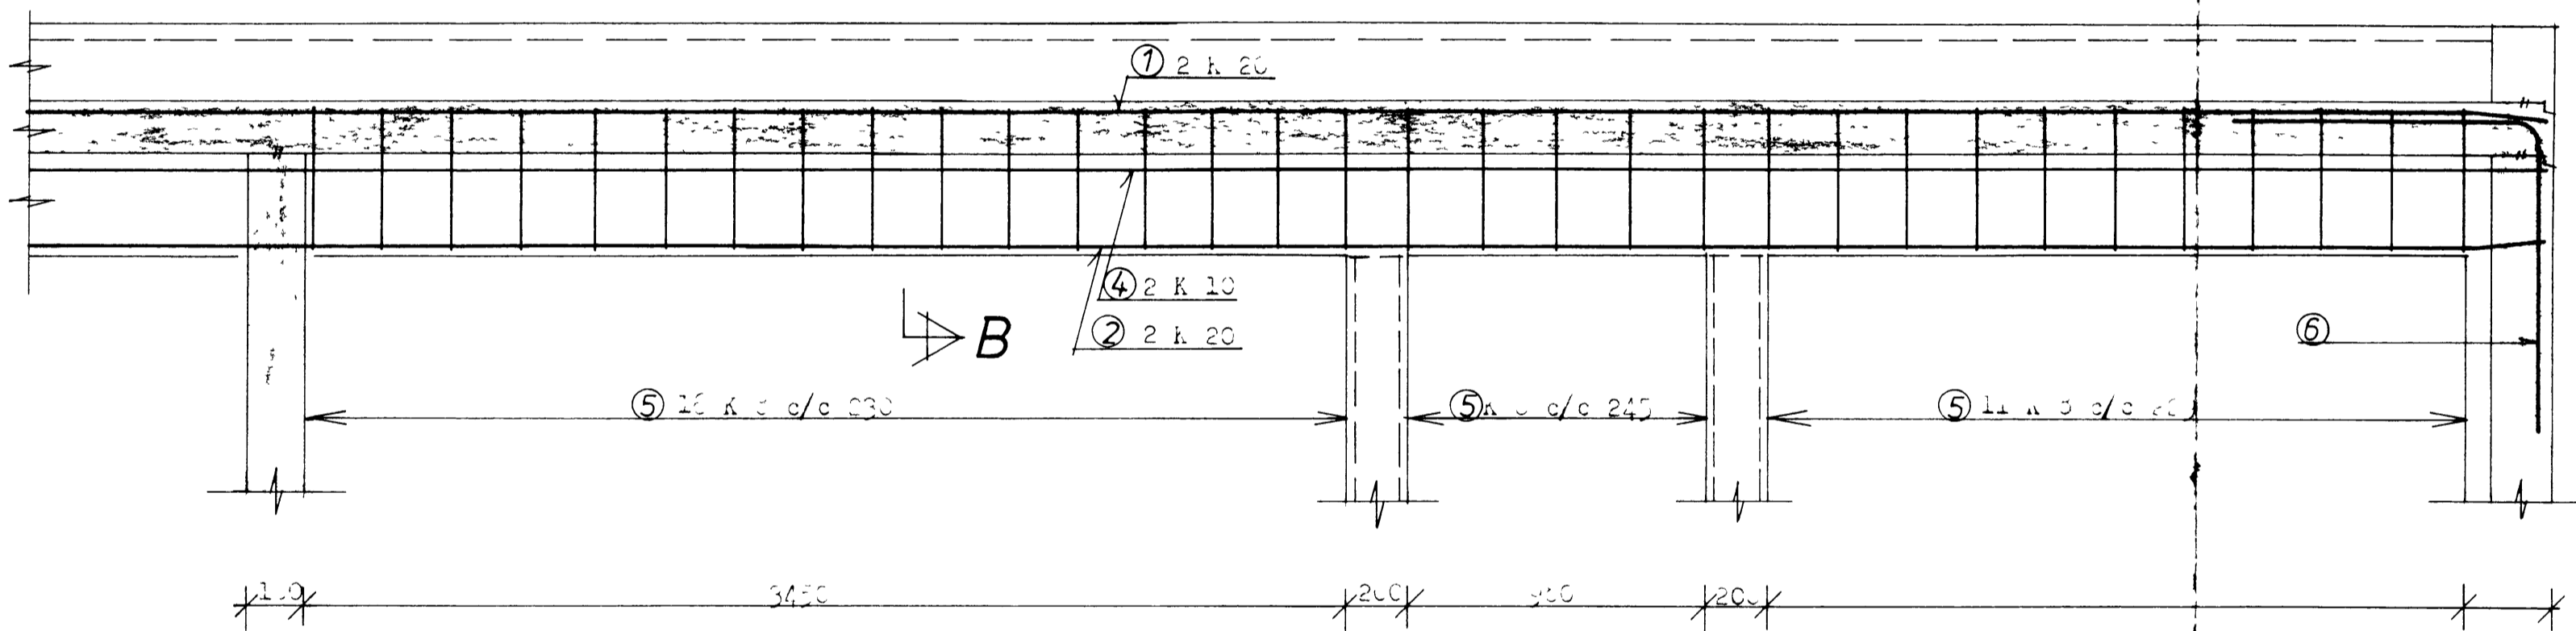


SNID C-C 120

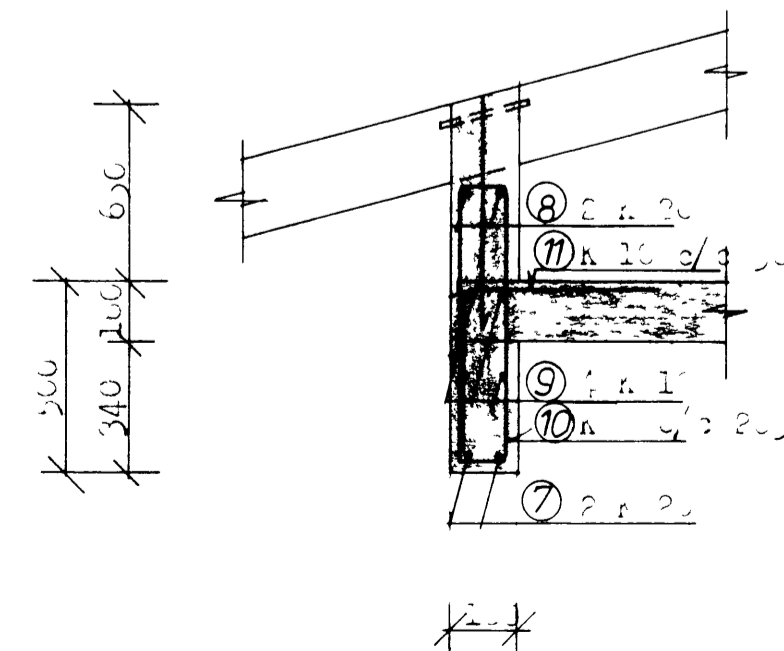

BITI B2 120
2 STK

↗ C

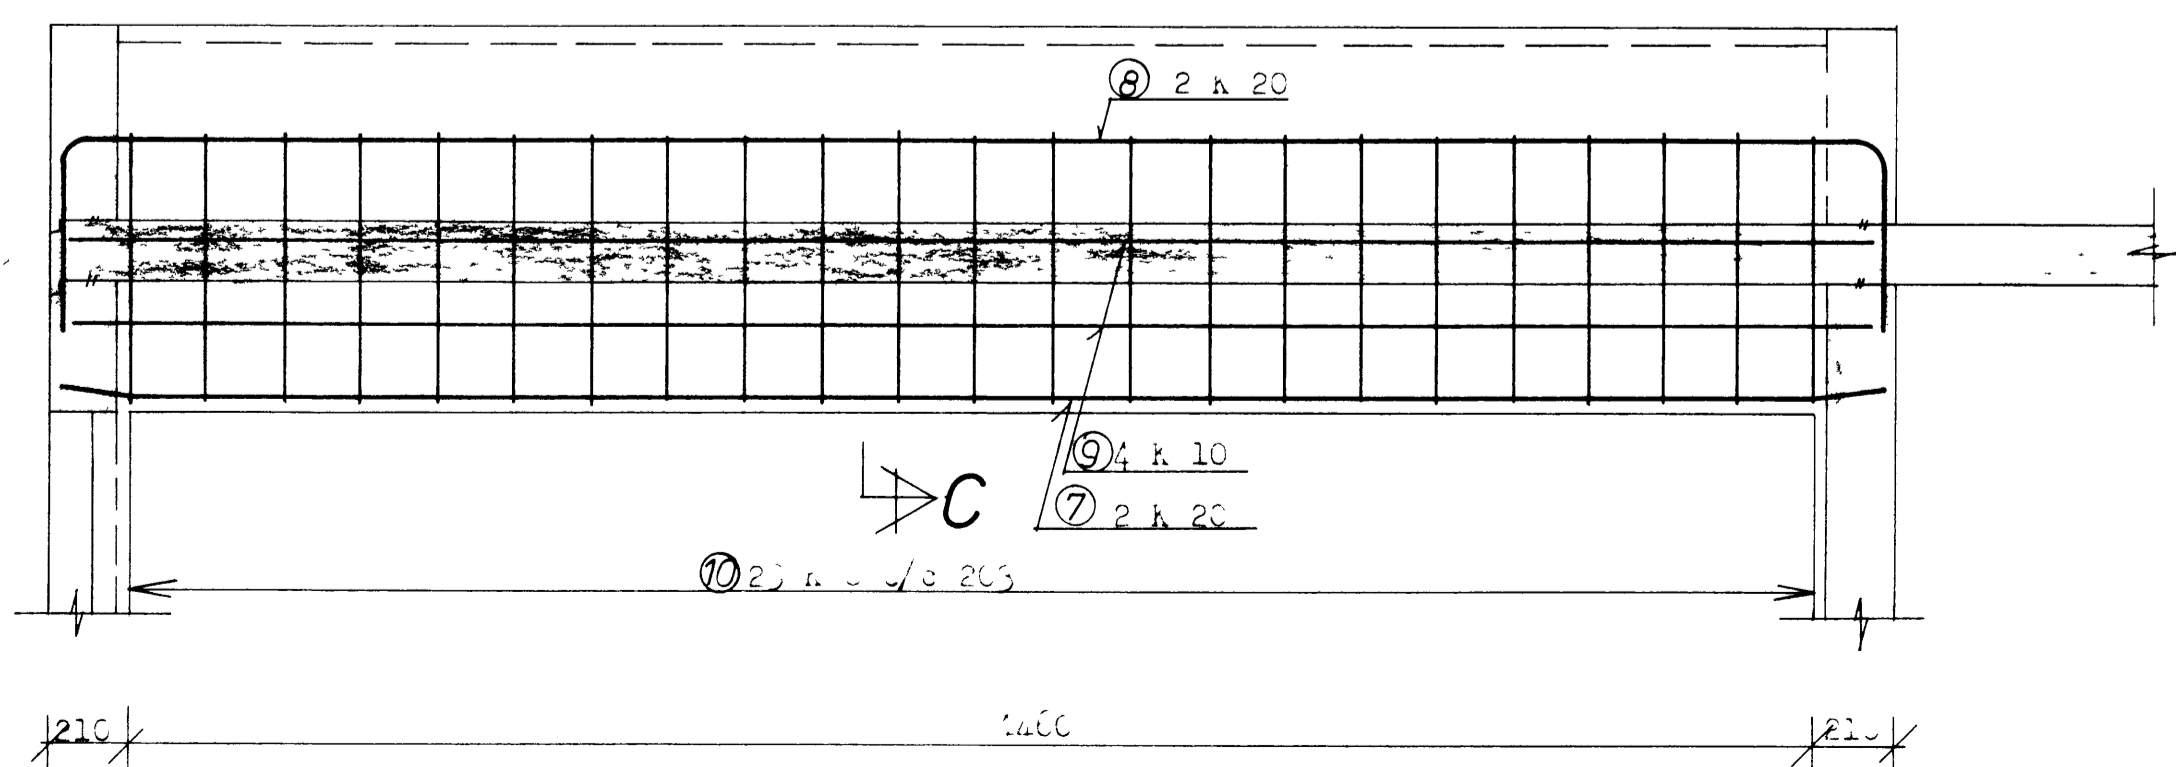

TILVÍSUN.

Járnaskrá..... sjá BL. nr. 3.16

STEYPUGÆÐI S 200

VERKFRÆÐISTOFAN HVERFISGÖTU 18, REYKJAVÍK
SÍMI 28740

Íoðbir aloraðra við HRAUBEYLIH, Vestmannaeyjum			BL NR
namnað	B.G.	SITAR.	314
teiknað	B.J.	Bitar B1 og B2	VERK NR
teiknað	B.J.		1080
kyrtaði	1120		
höfundur	JÓHANNASSON, P.V.FI	BENEDIKT JÓHANSSON, P.V.FI	