


BITI B3 1:20

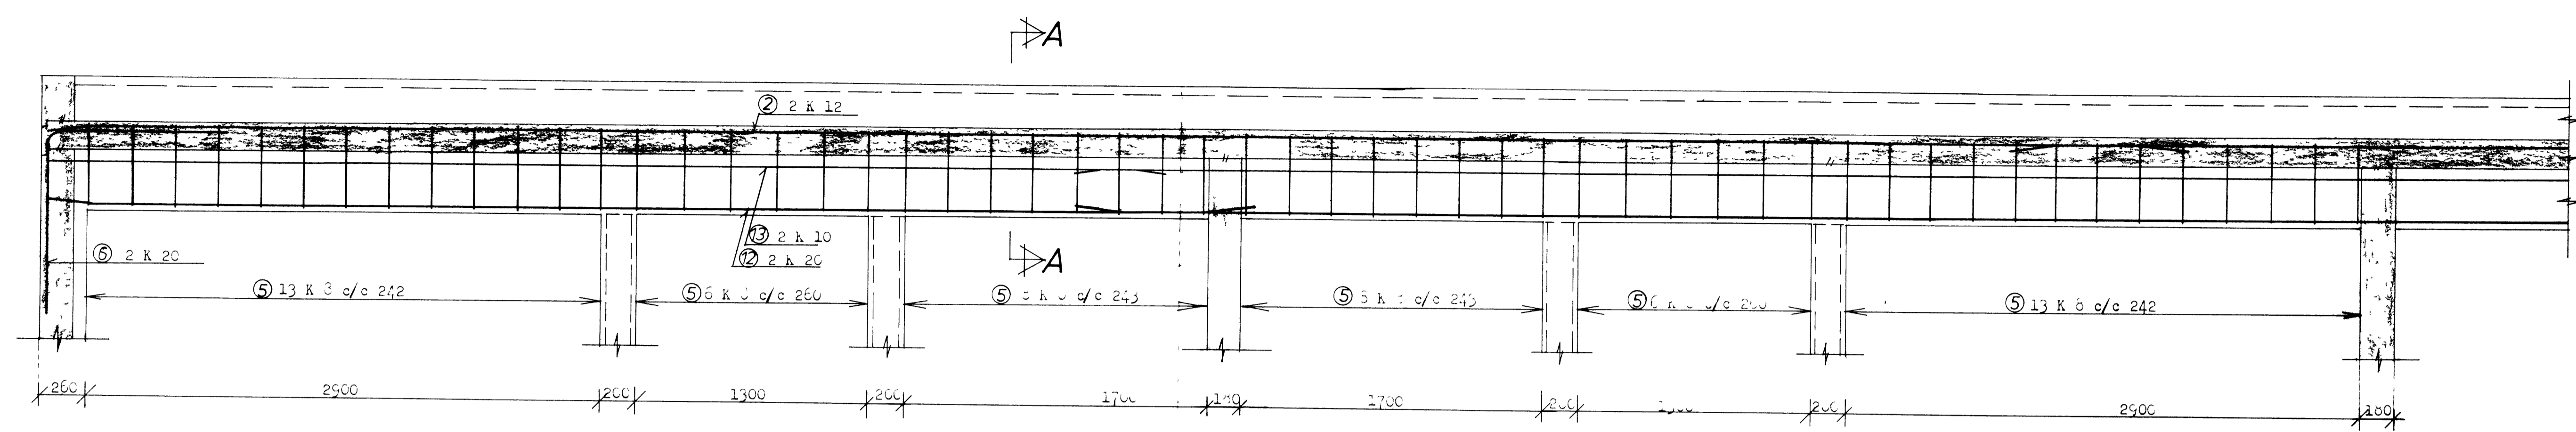


A

A



SNID A-A 1:20

SNID B-B 1:20

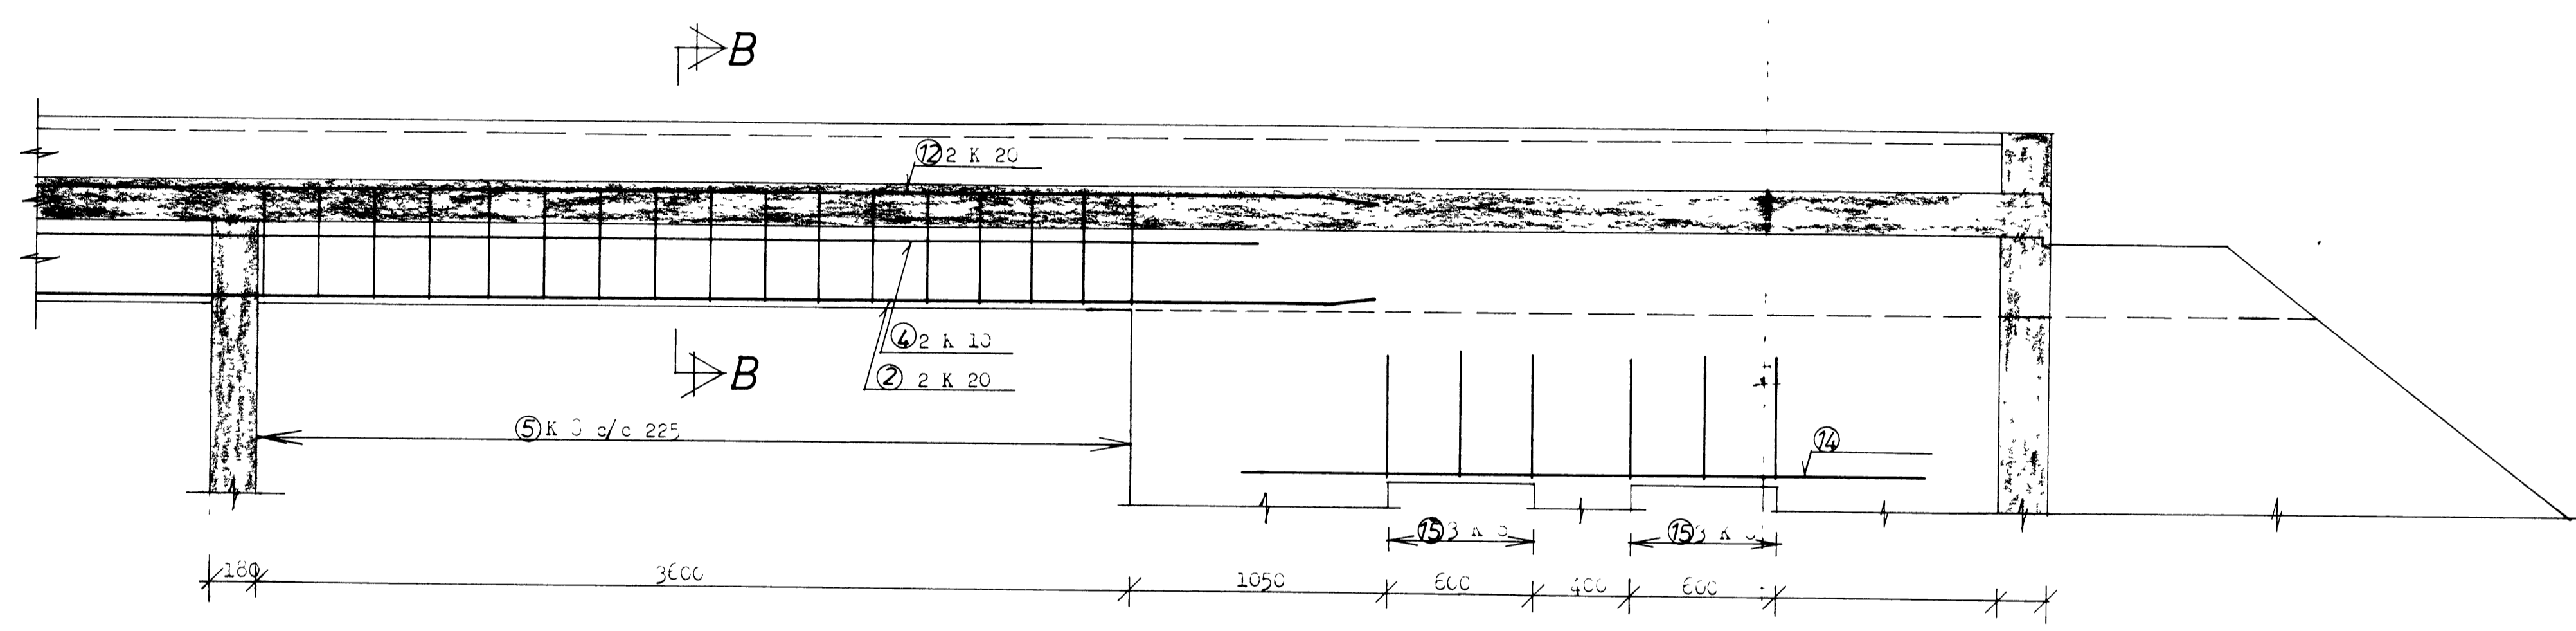

B

B

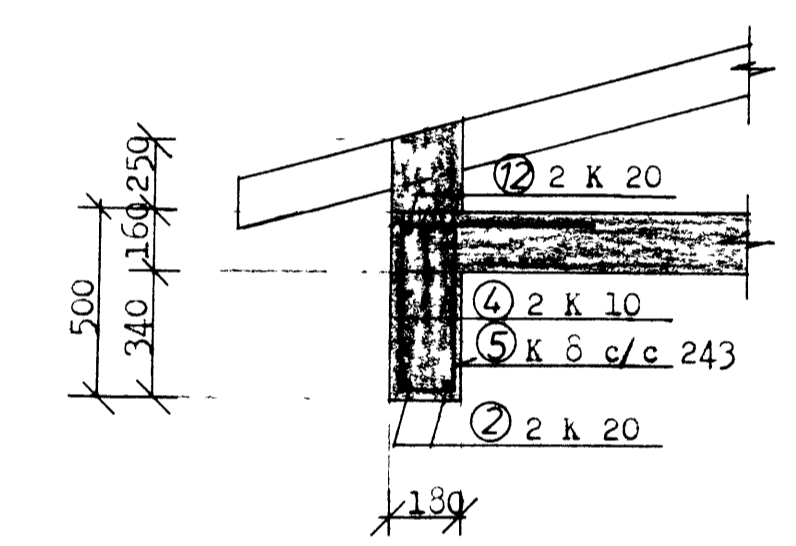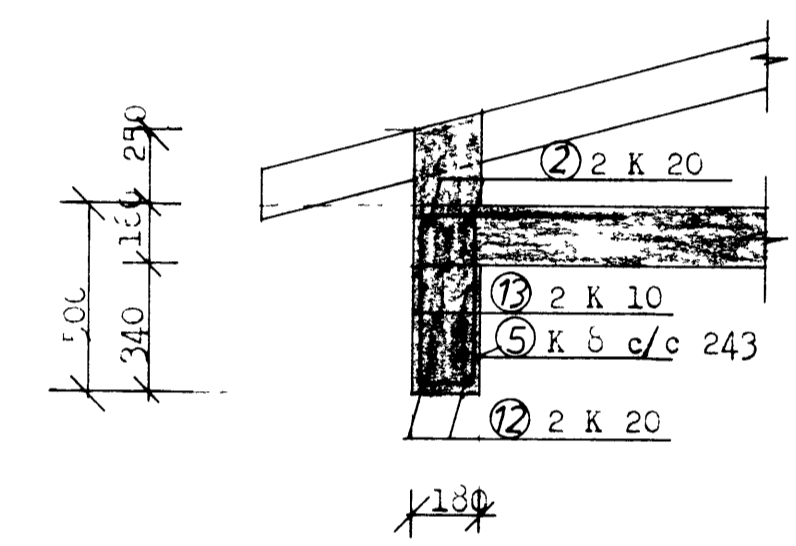

TILVÍSUN.

Járnaskrá..... sjá BL. nr. 3.16

STEYPUGÆÐI S 200

VERKFRÆÐISTOFAN HVERFIGÖTU 18, REYKJAVÍK
SÍMI 28740

Íbúðir aldraðra við HHAUÐBÚLÍK, Vestmannaeyjum.	BL NR
Hannað B.G.	315
Reiknað B.G.	BITAR
Teiknað B.G.	VERK NR
Kvarði 1:20	1080
Alþ. G. STAFFANSON EYF.	