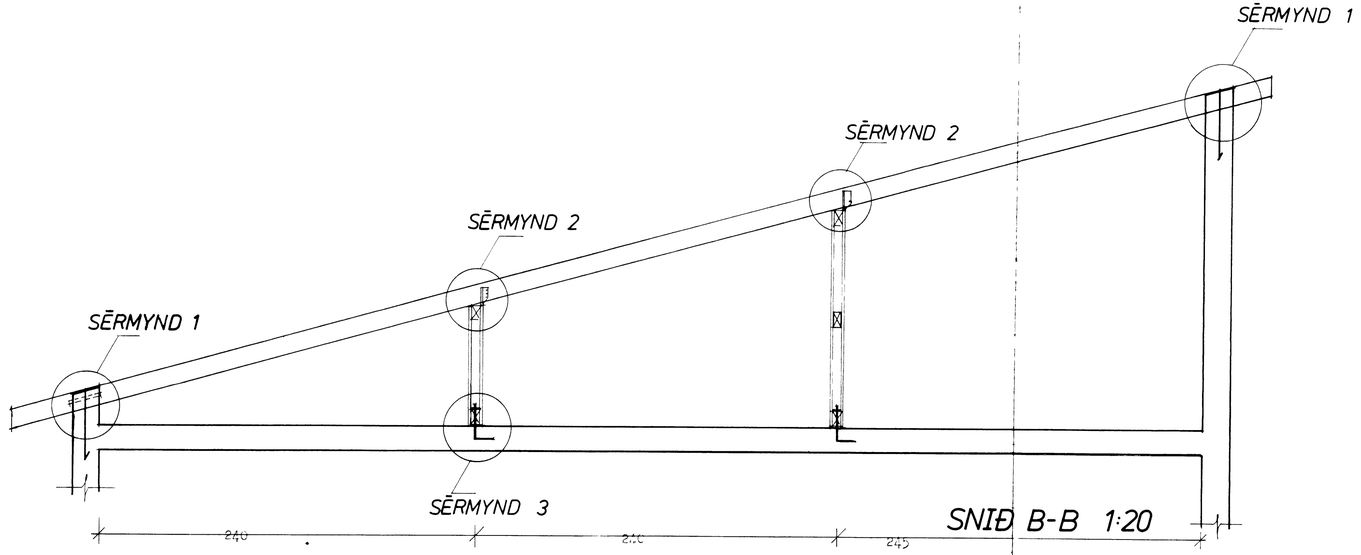

SNIÐ B-B 1:20

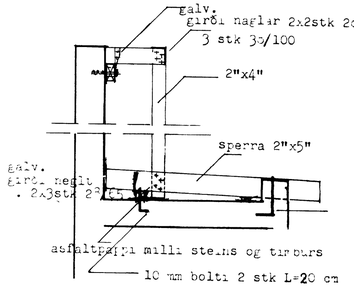

SNIÐ F 1:20

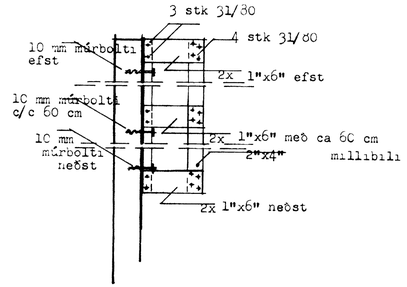

SNIÐ G 1:20

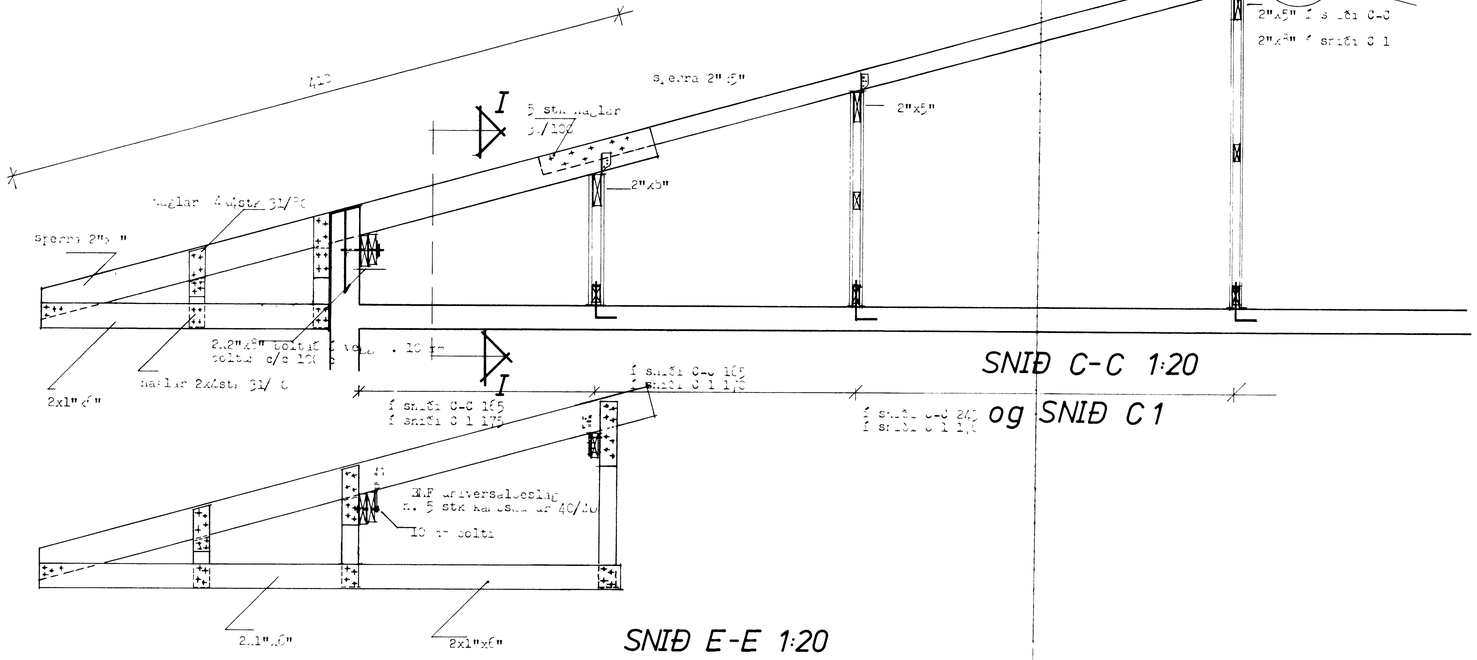

SNIÐ C-C 1:20 og SNIÐ C 1

SNIÐ E-E 1:20

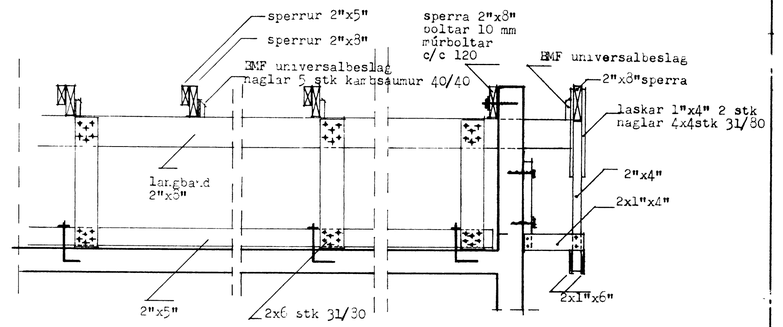

SNIÐ I-I 1:20

VERKFRÆÐISTOFAN HVERFISGÖTU 18, REYKJAVÍK
SÍMI 28740

Íbúðir aldraðra við HRAUNBÚÐIR, Vestmannaeyjum			BL. NR. 3.23
Hannað	B.J.	ÞAKVIÐIR, snið í sperrur	
Teiknað	B.J.		VERK NR. 1080
Kvarði	1:20		

Benedikt Jónsson FVFÍ Björn Gústafsson FVFÍ