


V E S T U R .

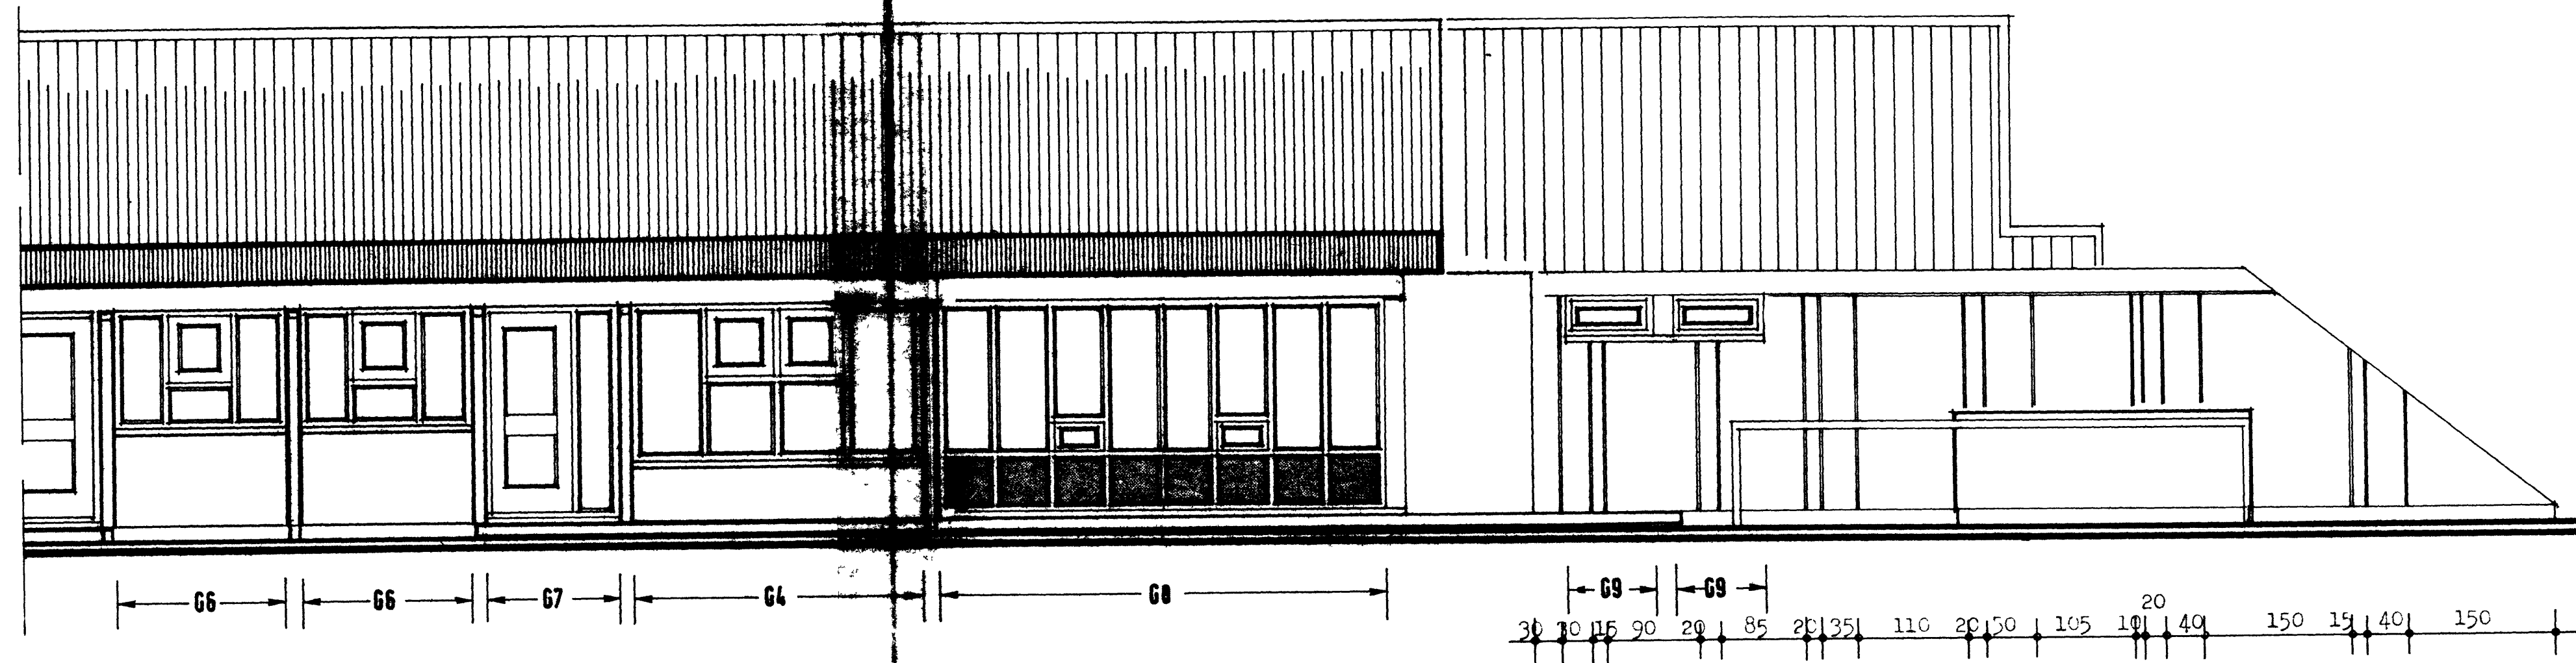

N O R D U R .



TEIKNISTOFA GYLFI GUDJÓNSSON ARKITEKT FAI <small>HVERFISGÖTU 18, 101 REYKJAVÍK, ISLÁND 101</small>	IÐGLÍR ALDRADRA VIÐ HRAUNBOLÍR vestmannaeyjum. VERKTEIKNING. Gullitsmyndir.	204
	HANNAÐ <i>[Signature]</i> TEIKNAL <i>[Signature]</i> KVARDI 1:50	