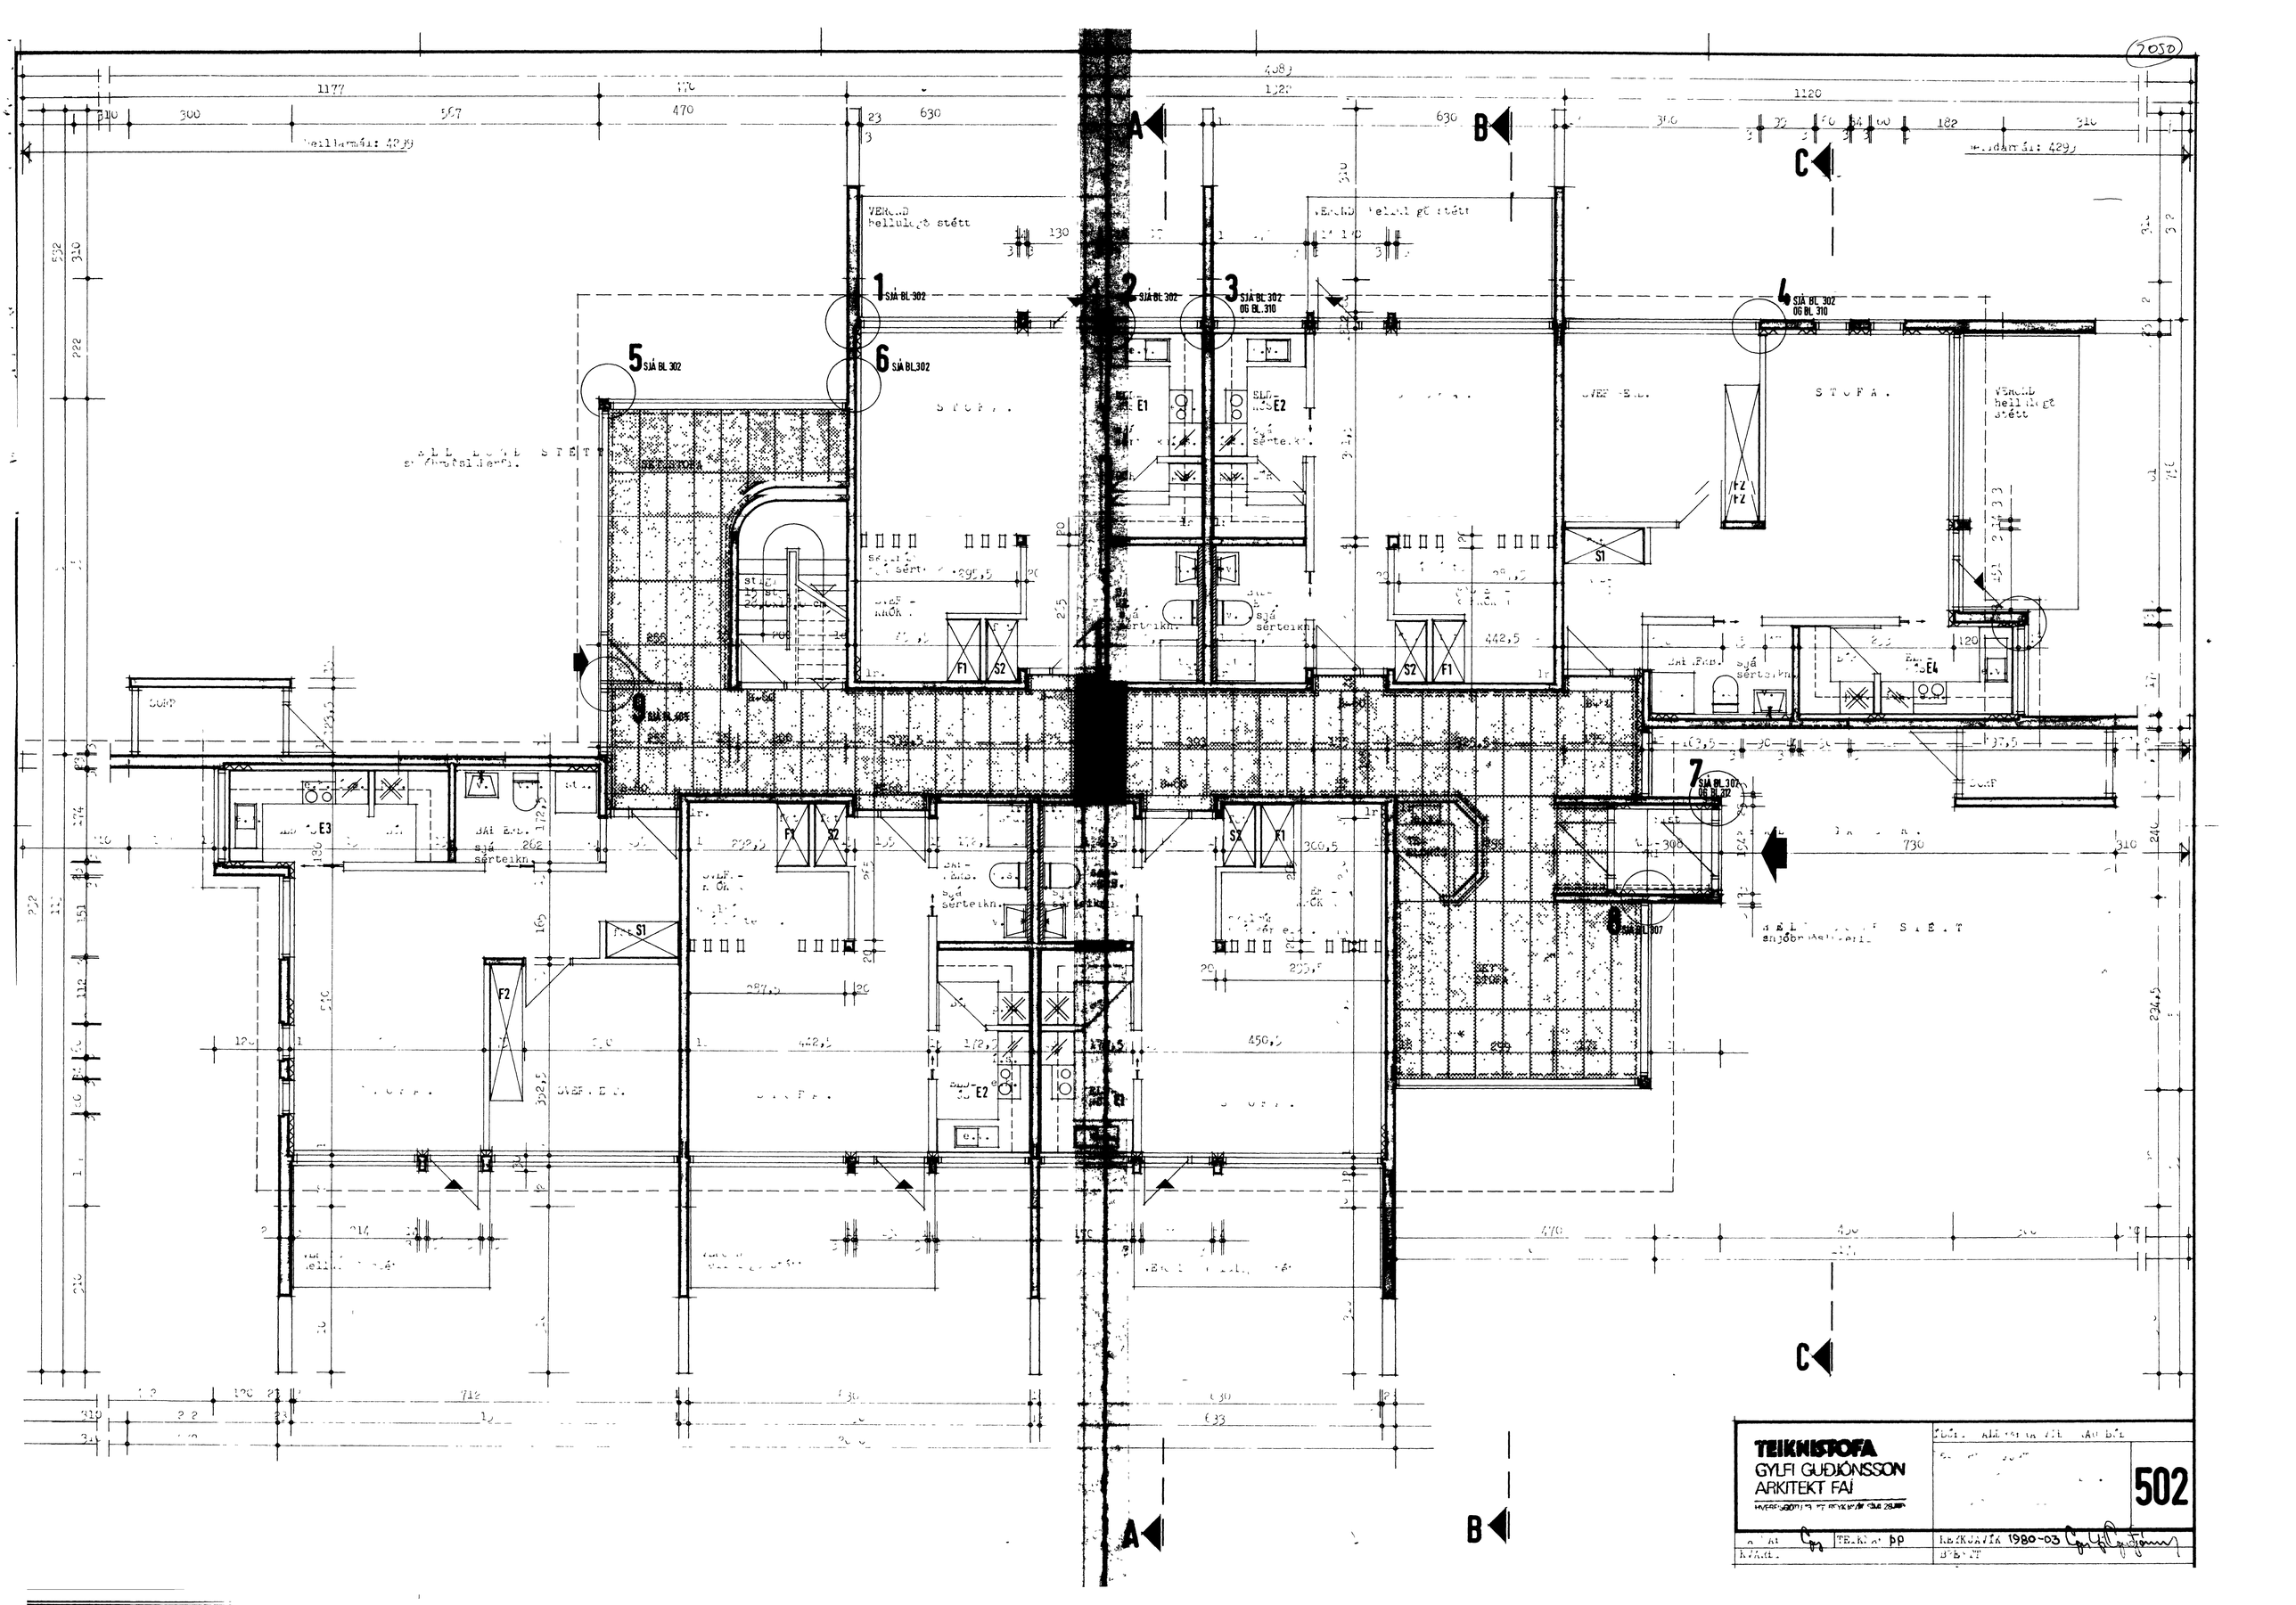

2050
A
B
C
1 SJÁ BL 302
2 SJÁ BL 302
3 SJÁ BL 302 OG BL 310
4 SJÁ BL 302 OG BL 310
5 SJÁ BL 302
6 SJÁ BL 302
7 SJÁ BL 302 OG BL 312
8 SJÁ BL 307
9 SJÁ BL 305
STOFA
VERÖND hellulagð stétt
SÉT STOFA
E1
E2
E3
E4
F1
F2
S1
S2
TEIKNISTOFA
GYLFI GUÐJÓNSSON
ARKITEKT FAÍ
502
REYKJAVÍK 1980-03