



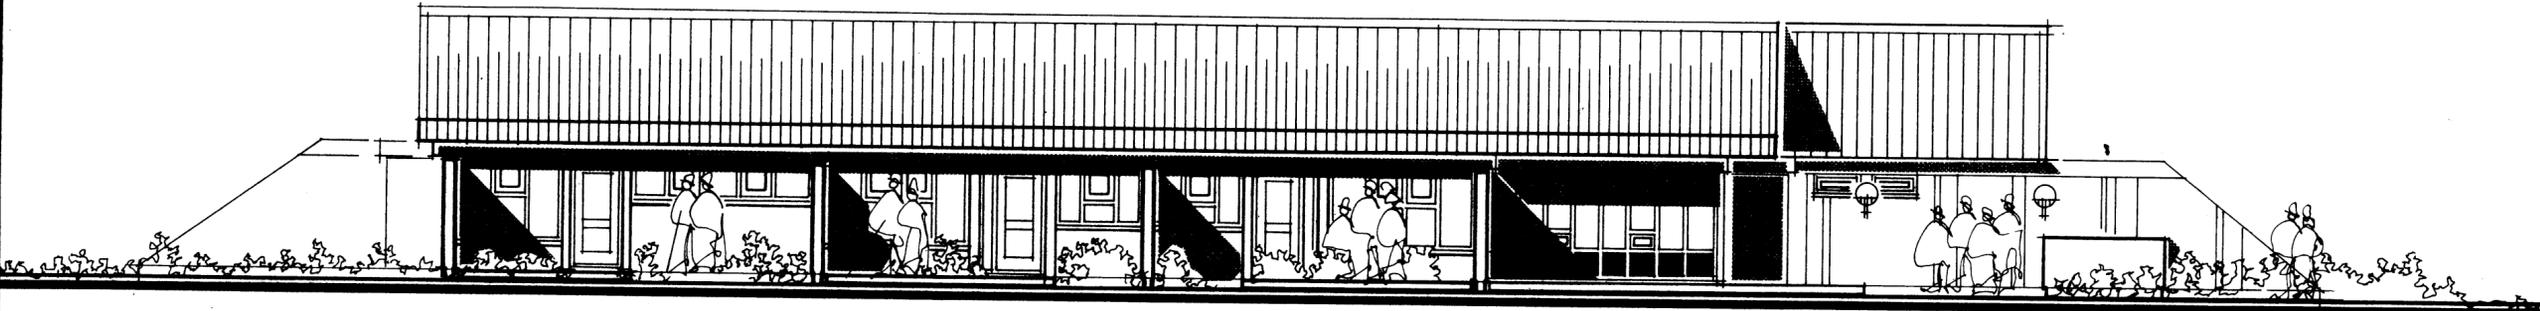


AUSTUR.

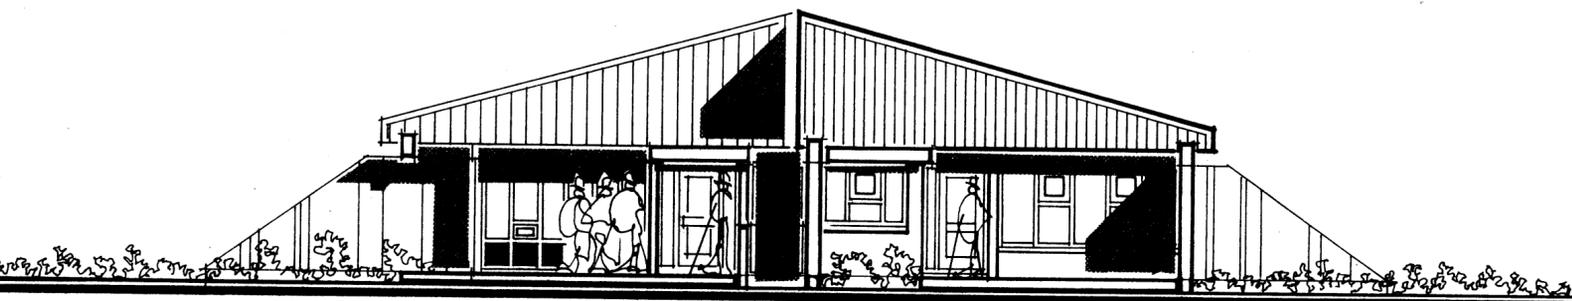

VESTUR.



SUDUR.

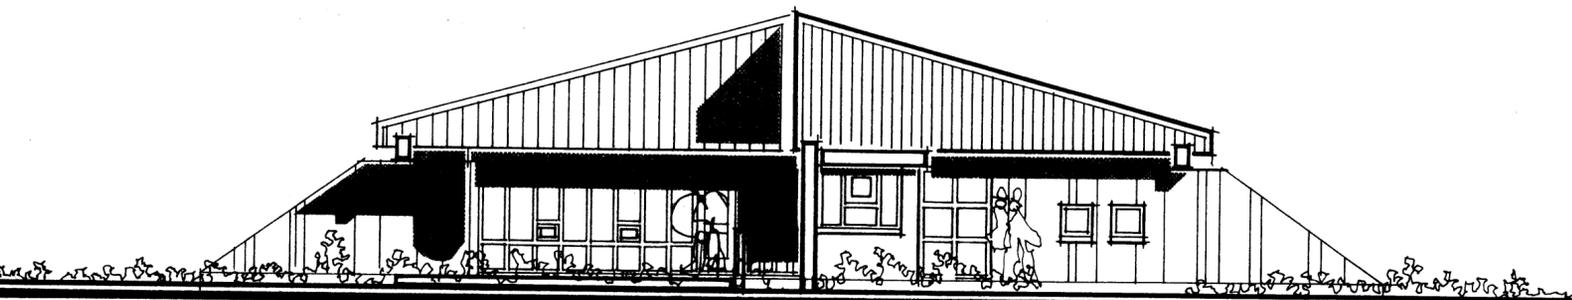

NORÐUR.

STUFF BYGGINGARLÖSING.

- FAK stál, þakpappi. heilklaðning 2"x6" sperrur 6" glerullareinangrun, vindpappi. steinsteypt loftplata.
- ST/VEGGIR 12,0 cm steinsteypa, ómárnúðul, listaáfert 7,5 cm plasteinangrun 2,0 cm márnúðun.
- INNVEGGIR, steyptir á göngum og í setustofum ómárnúðulir með listaáferð.
- léttilir timburveggir.

TEIKNISTOFA GYLFI GUÐJÓNSSON ARKITEKT FAÍ <small>HVERFISGÖTU 18, 101 REYKJAVÍK SIMI 26710</small>		ÍBÓLIN ALDRADRA VÍÐ HRAUNBÓLIN Vestmannaeyjum. REALTEIKNING Átlitsmyndir.	103
HAUND KVARDI	TEIKNAD 1:100	REYKJAVÍK 1979-12-02 BREYTT 1980-02-15.	