



11
SÍÁ BL. 311

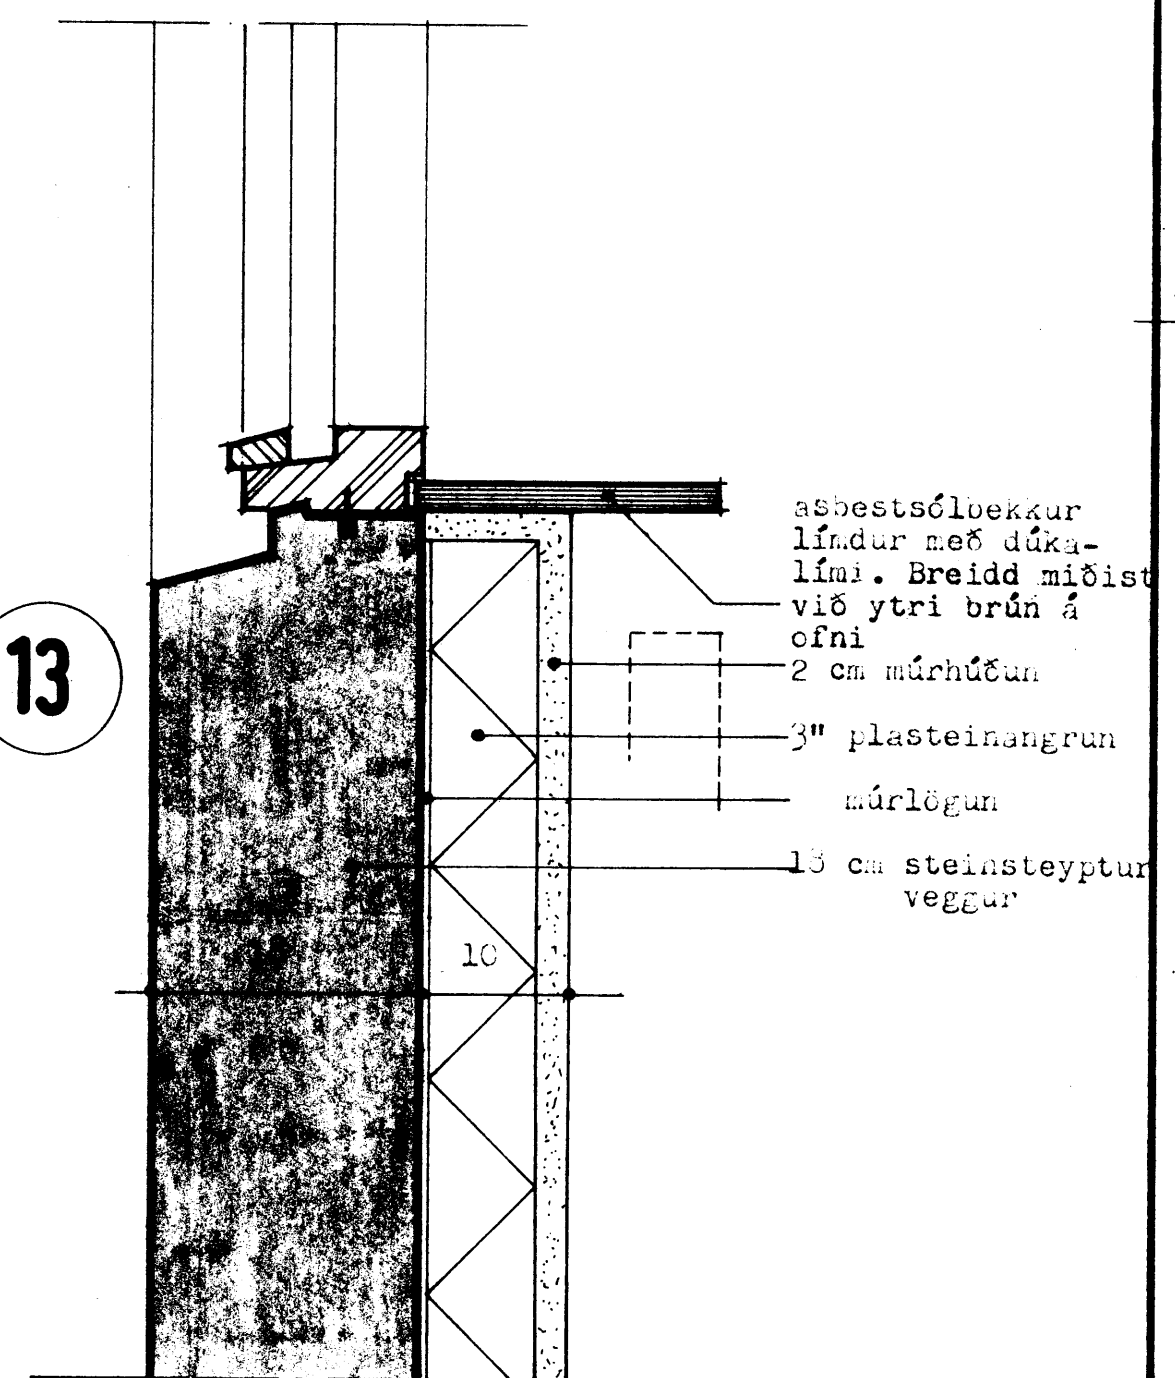

13
SÍÁ BL. 311

Efri brún plötur 0,00
12
Jarðvegryfirborð - C, 12

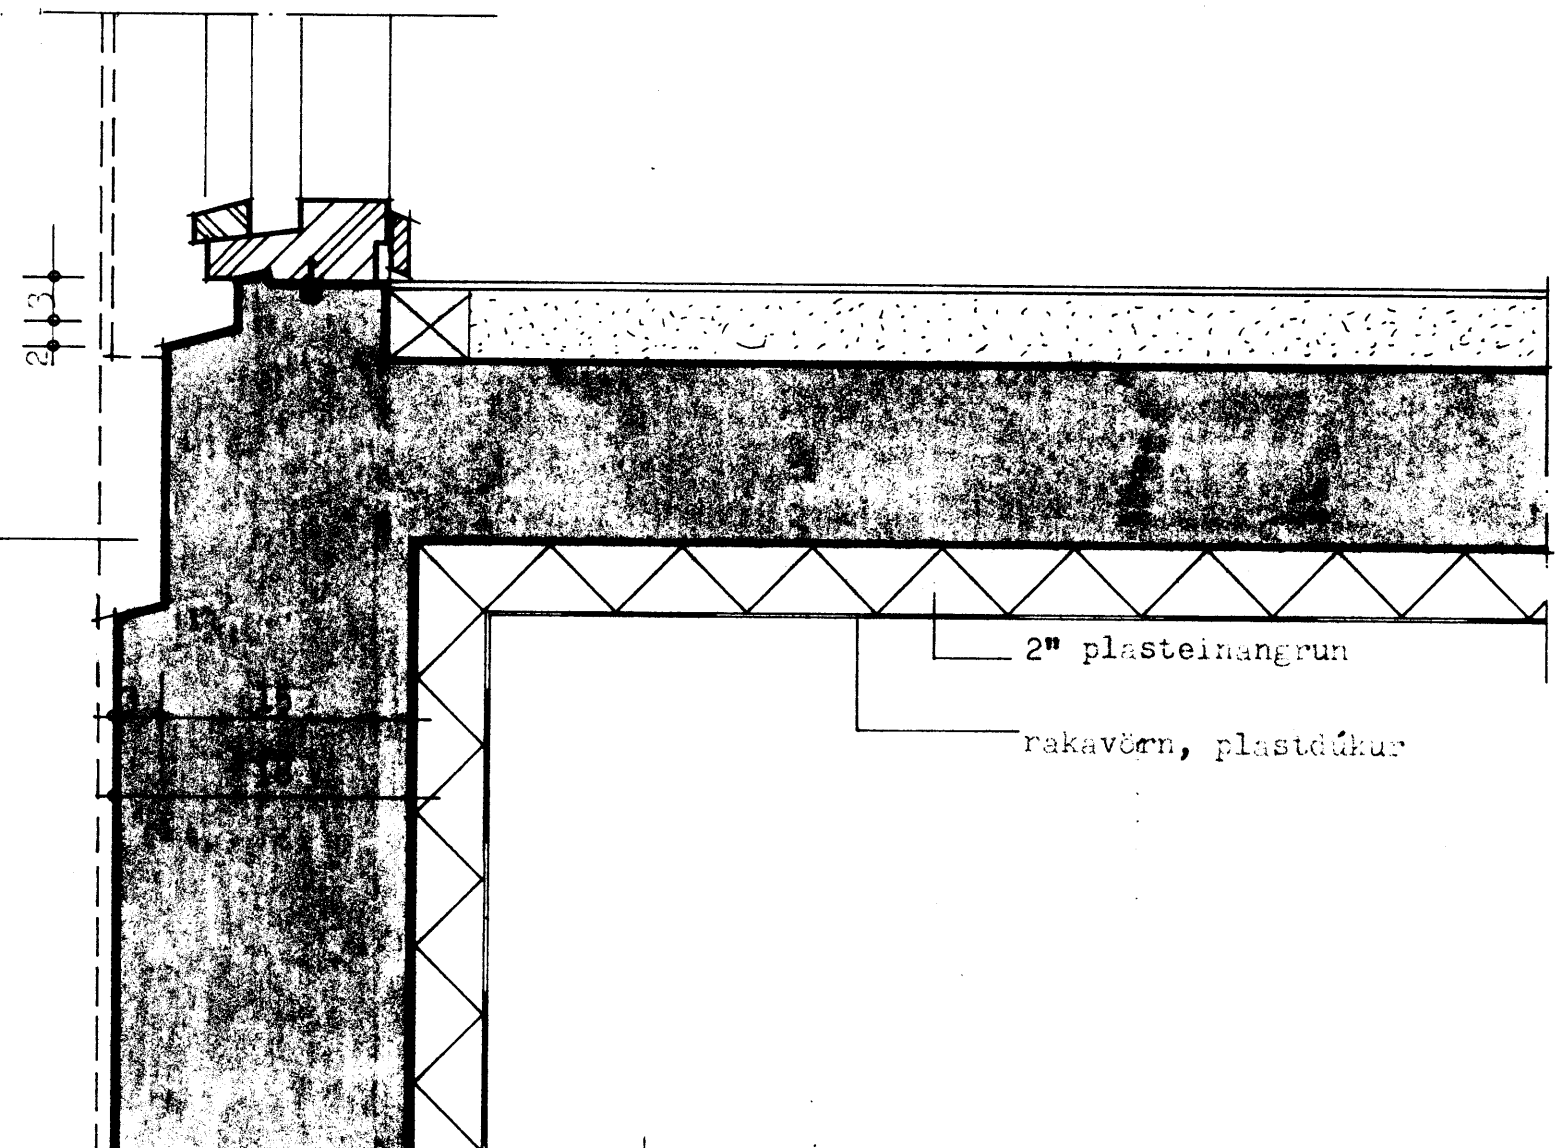

| | | |
|--|--|------------|
| TEIKNISTOFA GYLFI GUÐJÓNSSON ARKITEKT FAÍ HVERFHÖGUTU 18, 101 REYKJAVÍK SÍMÍ 28740 | ÍBÚLIR ALDRABRA VIÐ HRAÐABÓLÍK, Vestmannaeyjum. | 303 |
| | VERK TEIKNING. frágangur við útveg, lótréttar sneiðingar | |
| HANNAÐ KVARÐI 1:5 | TEIKNAD P.P. REYKJAVÍK 1980-08 | BREYTT |