


- 2 cm þússingarlág
- 1 cm plastrenningur
- 7,5 cm plasteinangrun
- 0,7 cm márlögur
- 10 cm galvaniseruð frönsk skrúfa með 40 cm millibili
- galvaniserað girði

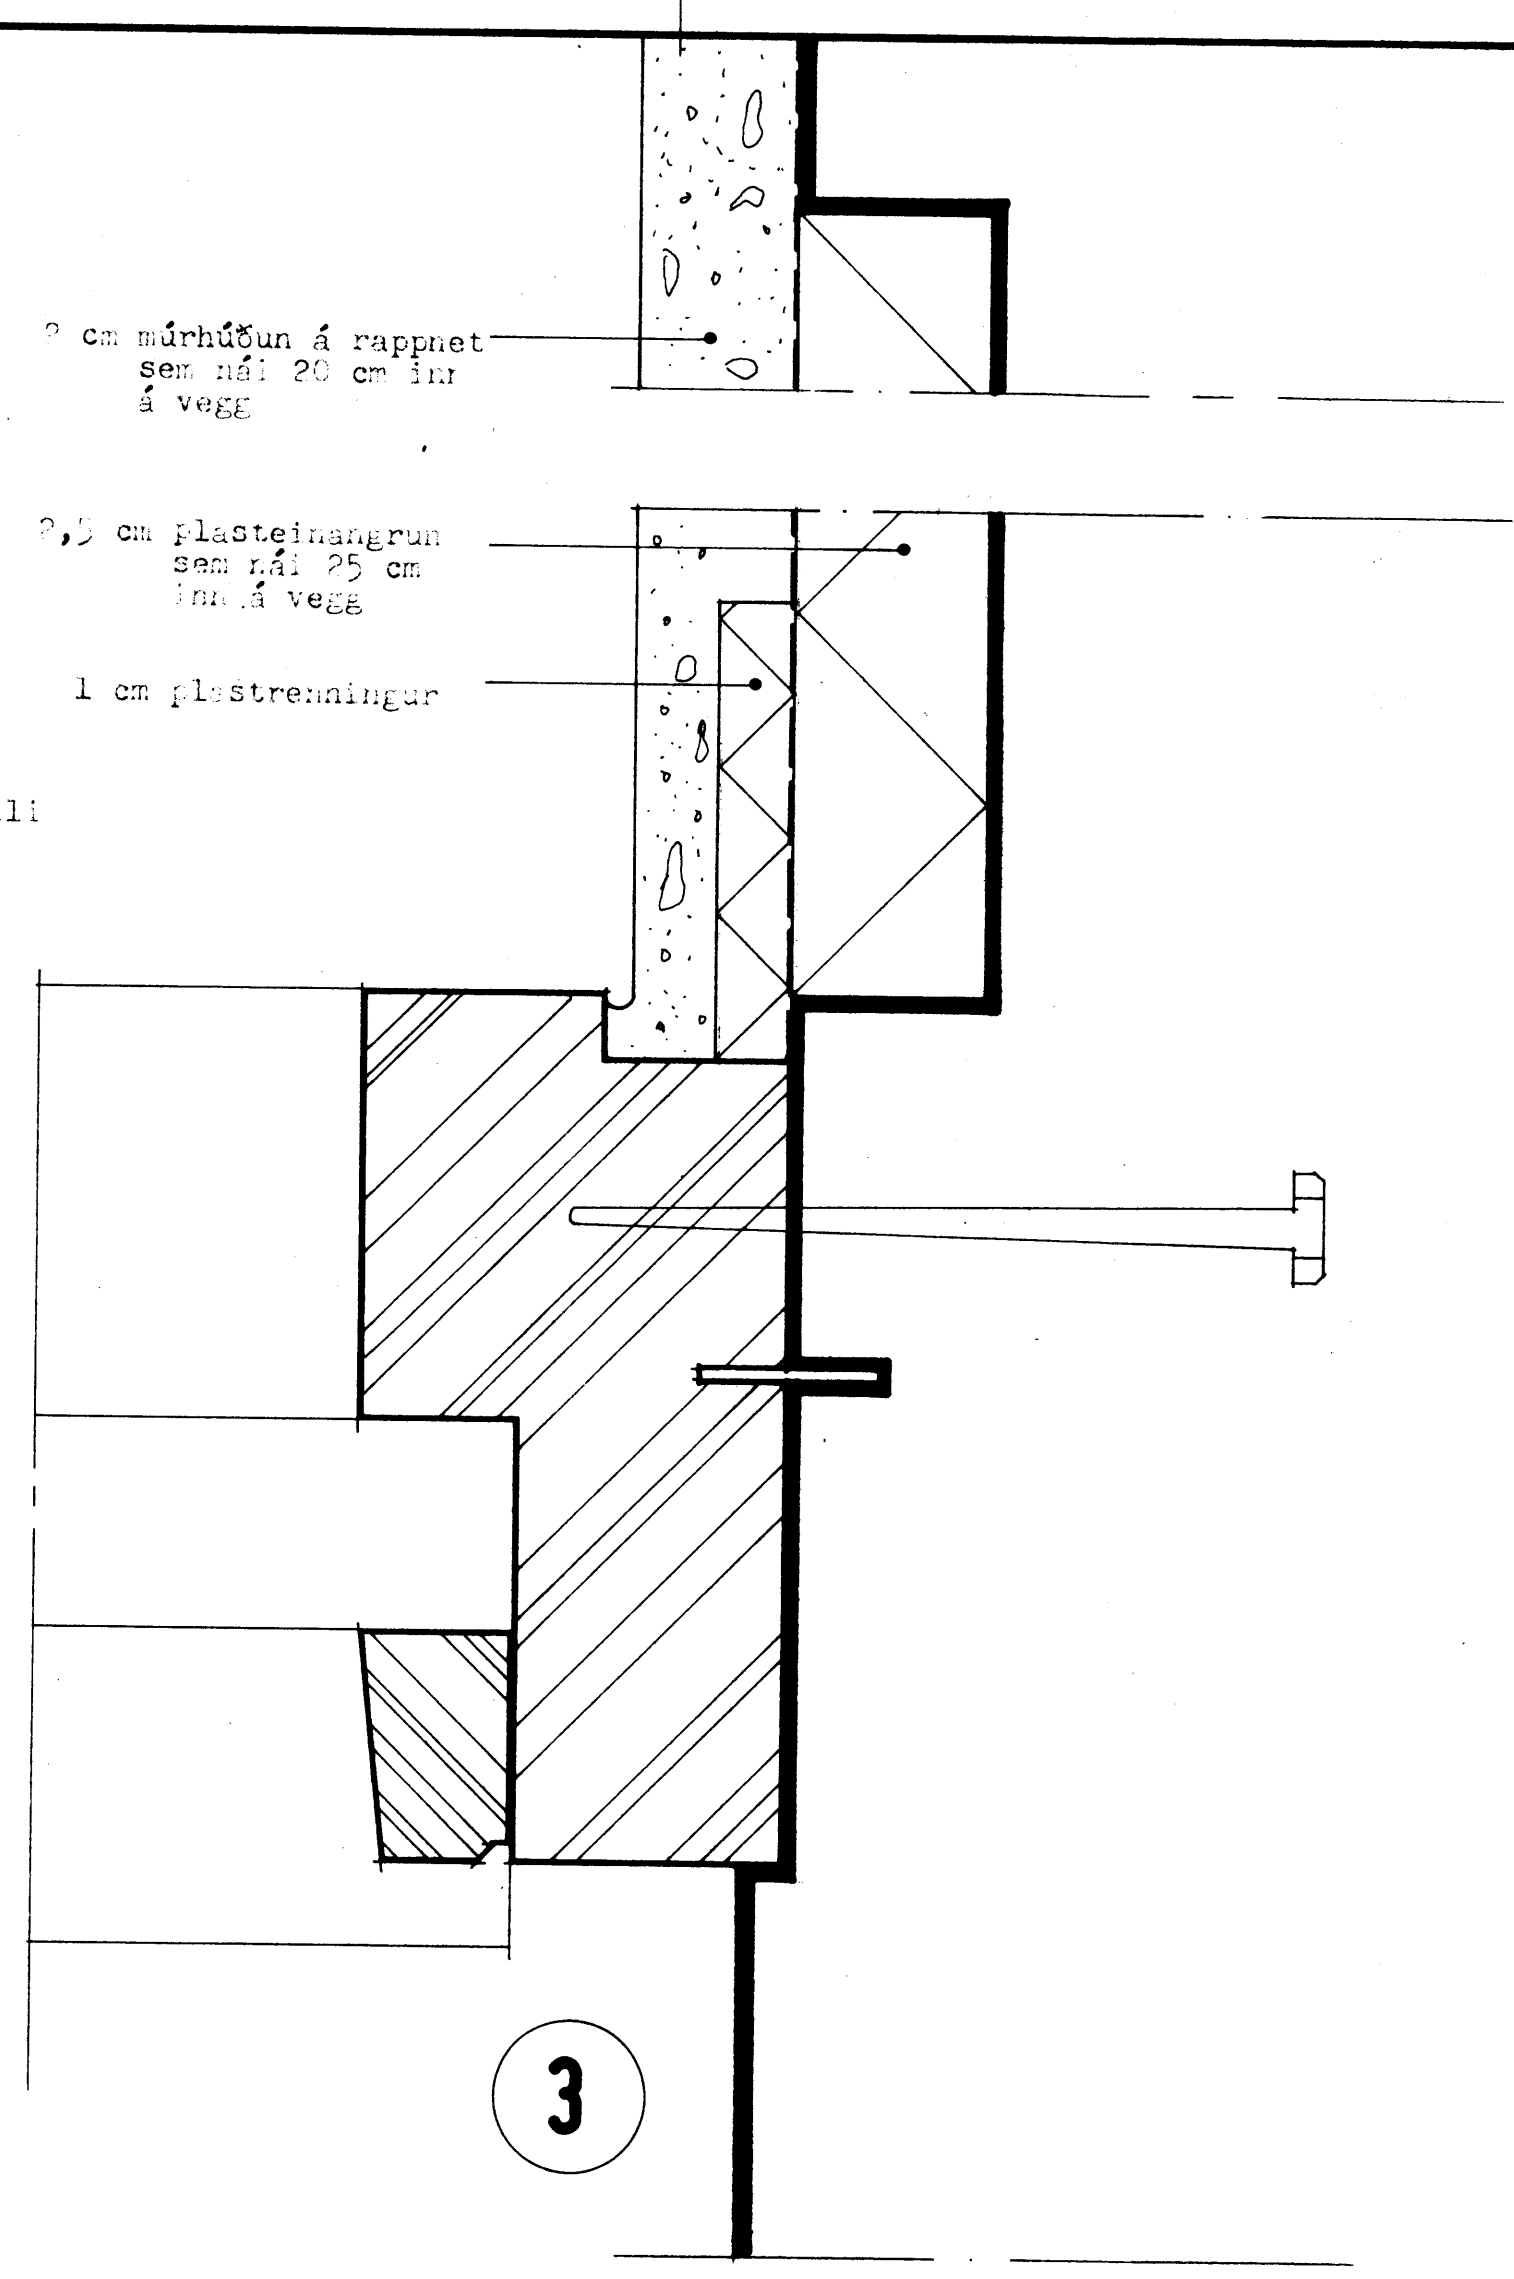

- 2 cm múrhúðun á rappnet sem náir 20 cm inn á vegg
- 2,5 cm plasteinangrun sem náir 25 cm inn á vegg
- 1 cm plastrenningur

4

3

TEIKNISTOFA GYLFI GUDJÓNSSON ARKITEKT FAI <small>HVERFISGÖTU 18, 101 REYKJAVÍK SÍMI 28740</small>	ÍBÚÐIR ALDRADRA VÍÐ HRAUNBÉLTI, Vesumannaeyjum. VERKTEIKNING.	310
	ísetning glugga, lárétt sneiðing.	
HANNAÐ <i>[Signature]</i> KVARDI 1:1	TEIKNAD P.P. BREYTT	REYKJAVÍK 1980-03 <i>[Signature]</i>