




11

yfirstykki
 plastrenningur
 1 cm mürstúla

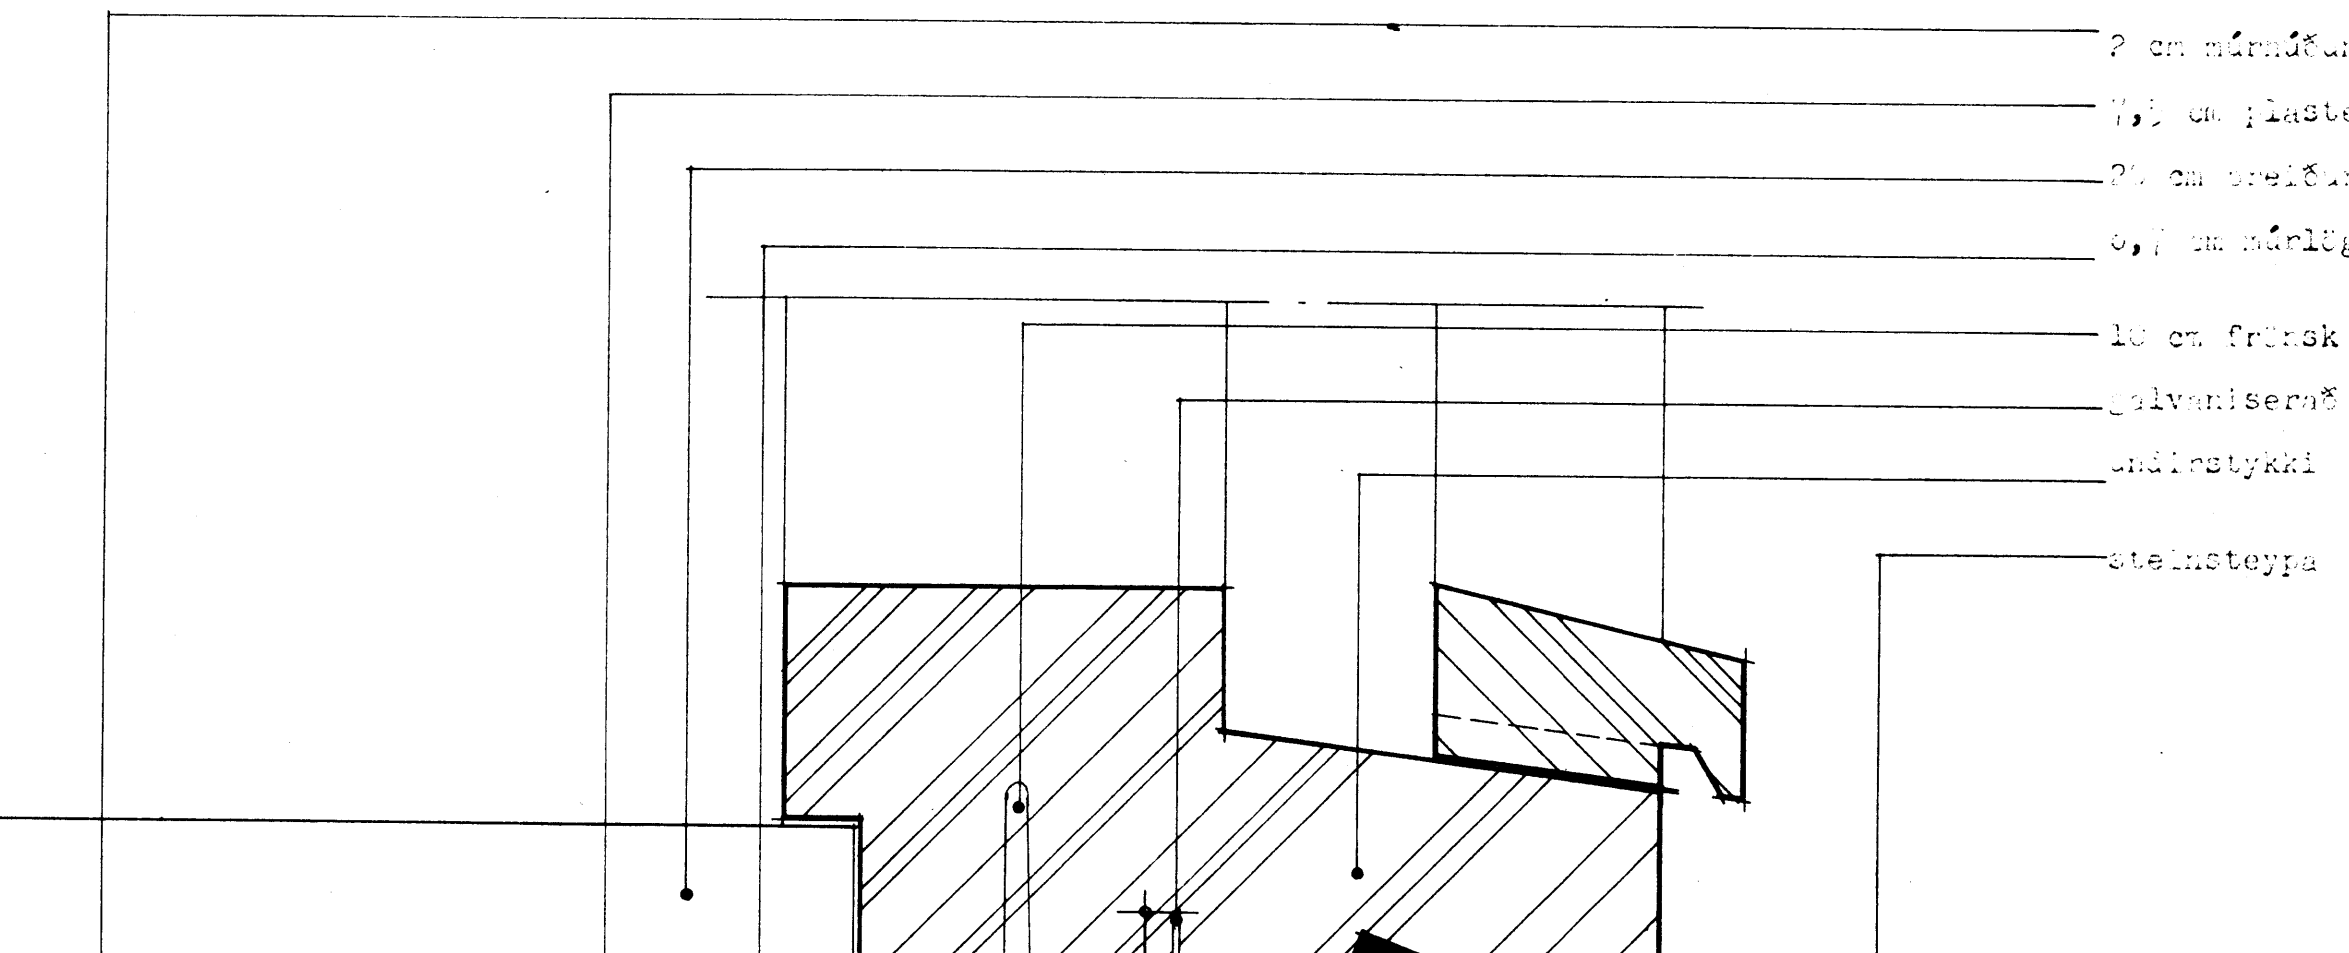

13

2 cm mürstúla
 7,5 cm plastrenningur
 20 cm breiður sóltekur, marmorex eða asbest, línur með dúkafíni
 0,7 cm múllögur
 10 cm frönsk skrúfa með 40 cm millibili
 galvaniserað girði
 undirstykki
 steinsteypa

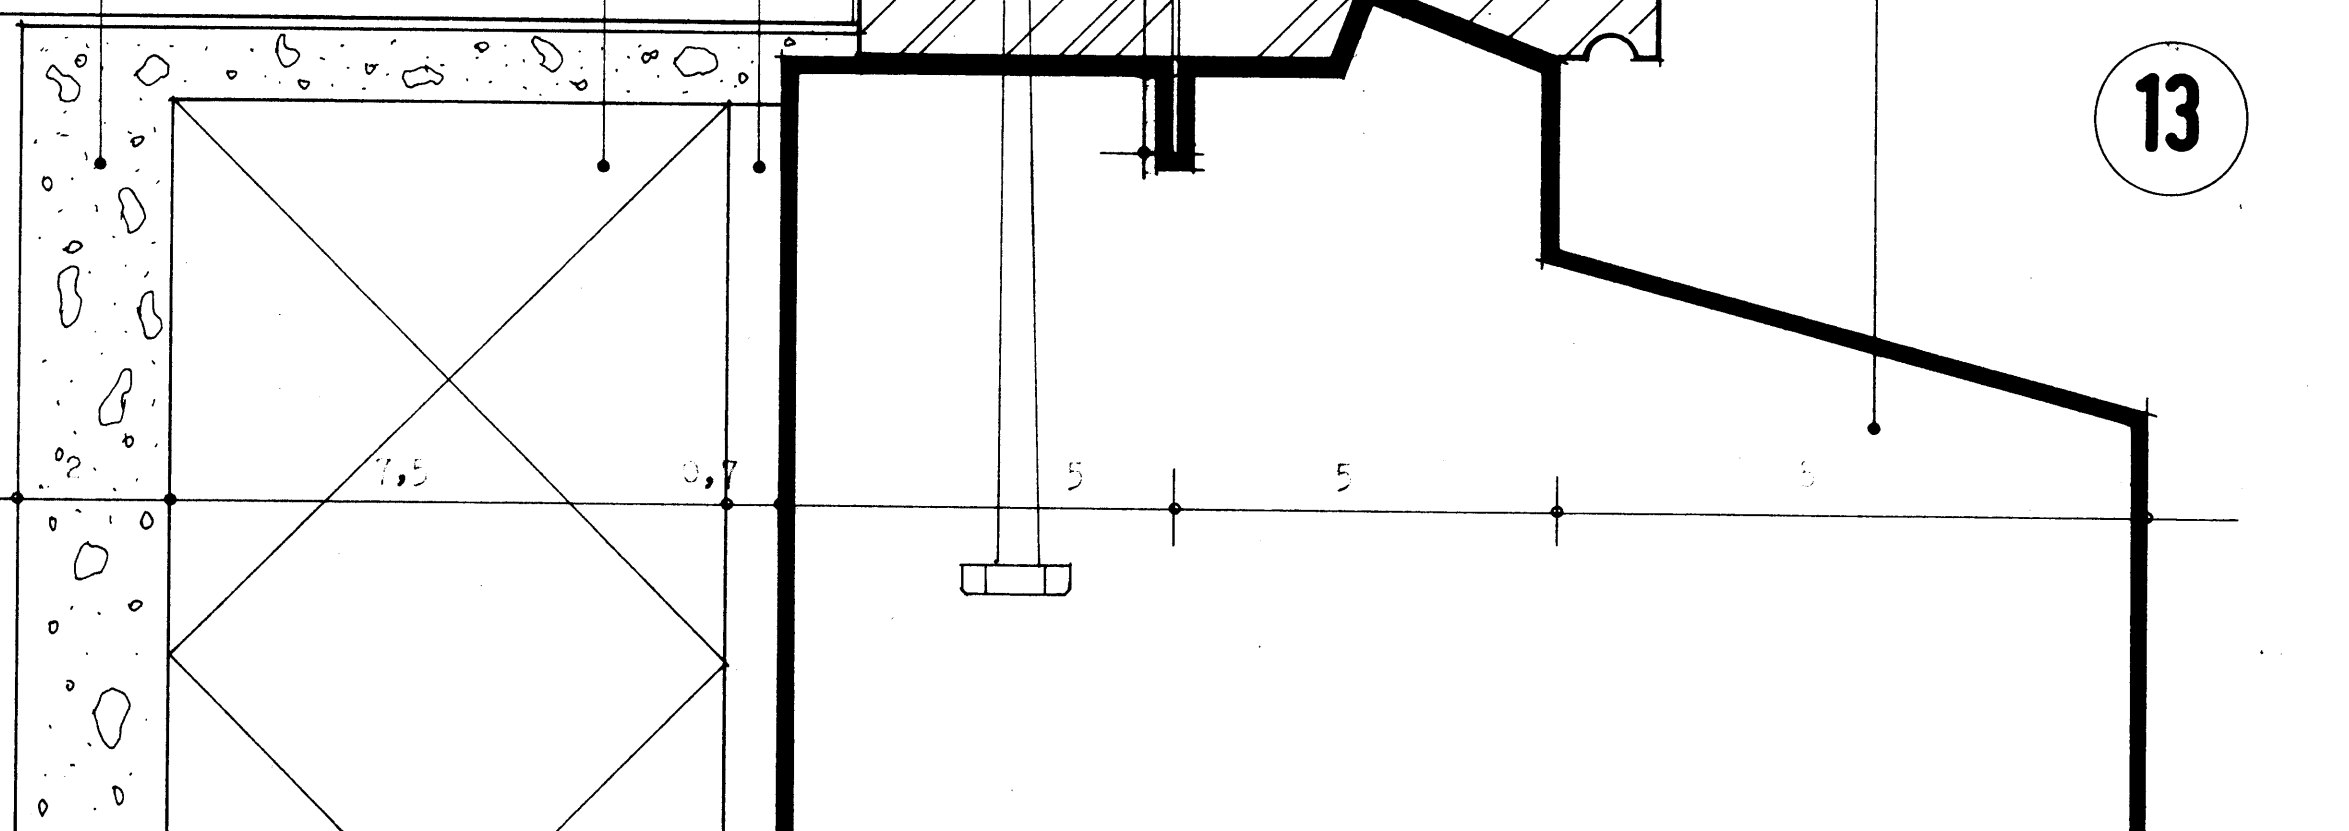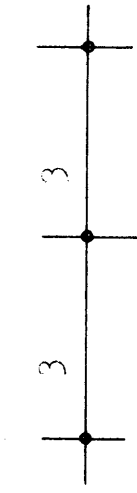

TEIKNISTOFA GYLFI GUÐJÓNSSON ARKITEKT FAÍ <small>HVERFISGÖTU 18, 101 REYKJAVÍK SMÍ 28740</small>	LÉUFIR ALDRARA VÍÐ HRAUNBÚÐIR, Vestmannaeyjum. VERKTEIKNING.	311
	ísetning glugga, lóðrétt sneiðing.	
HANNAÐ <i>Cm</i> TEIKNAD P.P.	REYKJAVÍK 1980-03 <i>Cm</i>	BREYTT
KVARDI 1:1	BREYTT	