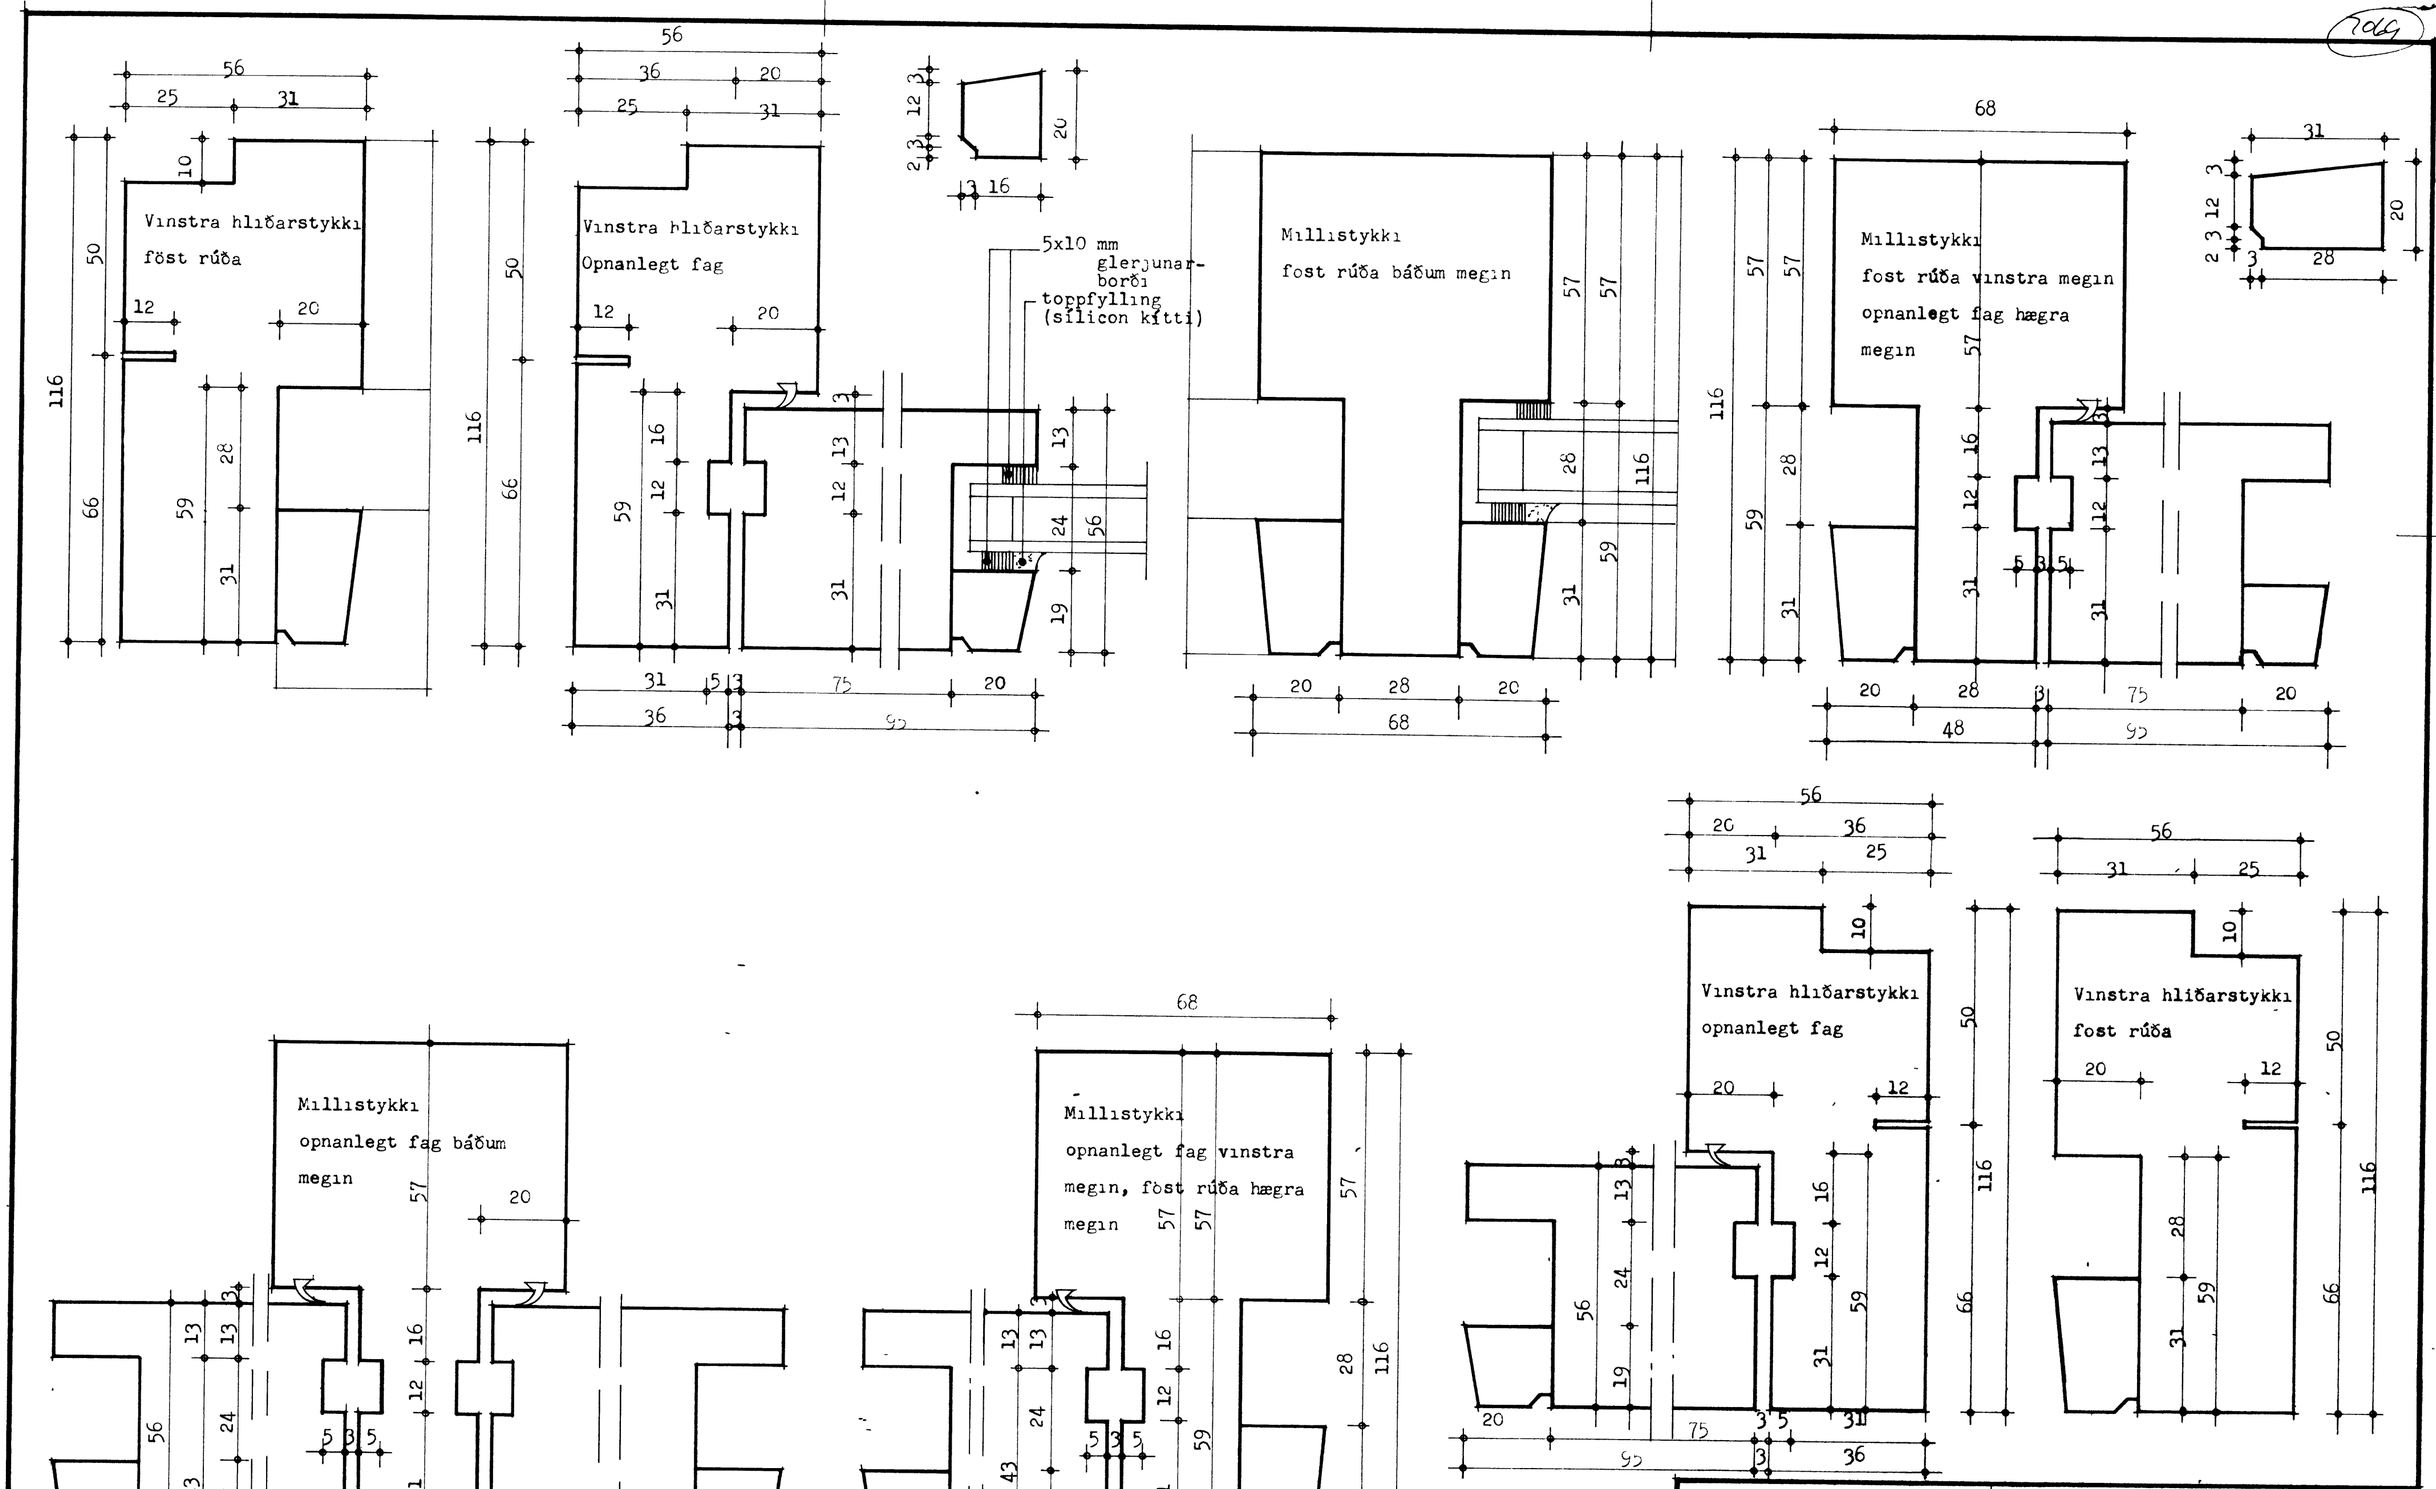

TEIKNISTOFA
GYLFI GUÐJÓNSSON
ARKITEKT FAÍ
HVERFISGÖTU 18, 101 REYKJAVÍK SÍMI 28740

ÍBÚÐIR ALDRAÐRA VIÐ HRAUNBÚÐIR,
Vestmannaeyjum.
VERKTEIKNING

Gluggahlutar,
Láréttar sneiðingar.

403

HANNAÐ	TEIKNAÐ	REYKJAVÍK 1980-03
KVARÐI 1 1		BREYTT