


elastískt þýðingarefni

þéttisvampi eða slagi

100

20
12
12

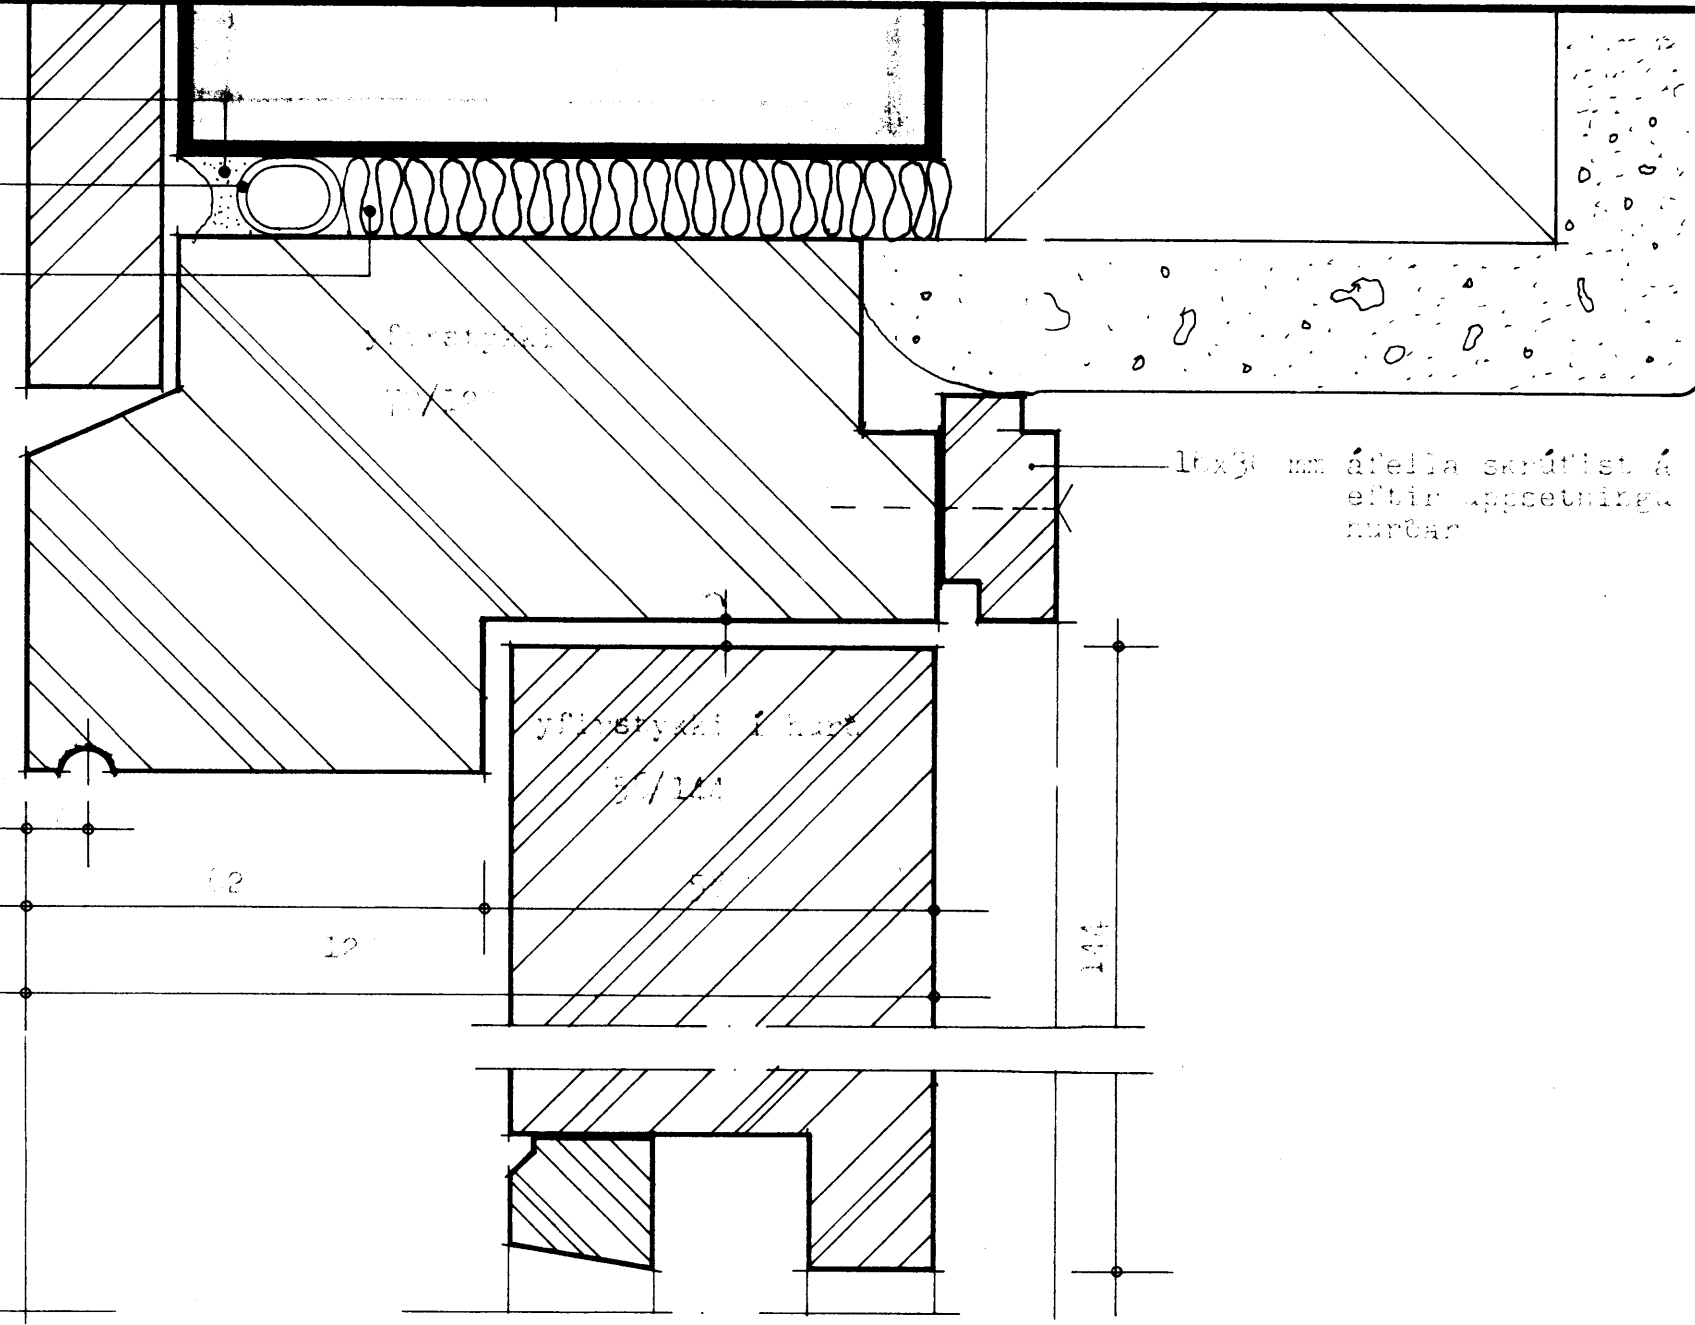


12
12

1x30 mm áfella skrúfest á eftir uppsetningu hurðar

yfirtrygging í hurð
5/12

142

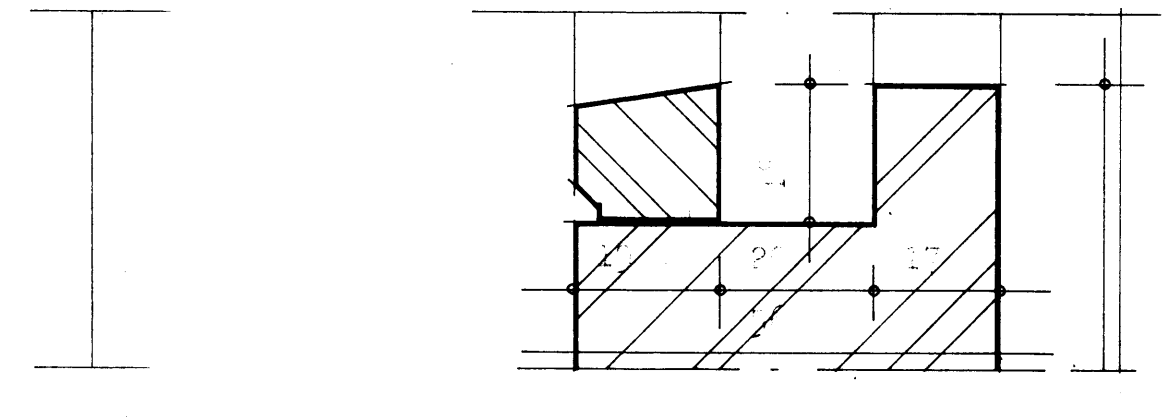



stærðir í hurð
5/12

202

stærðir í hurð
5/12

1x30 mm skrúfest á

2" í hurð

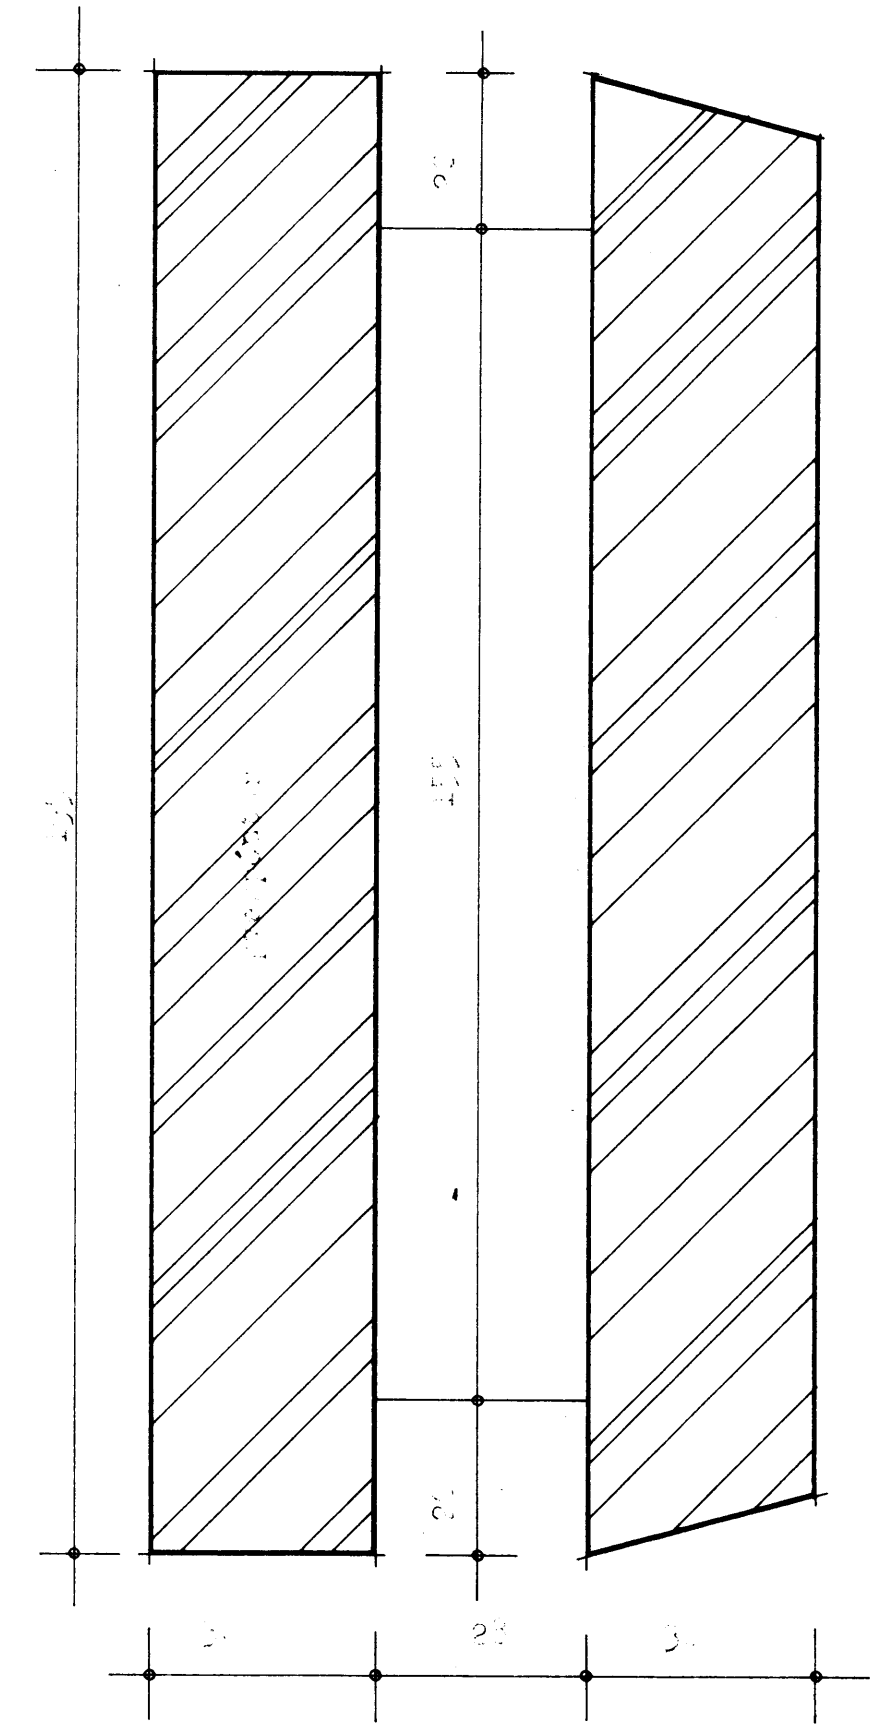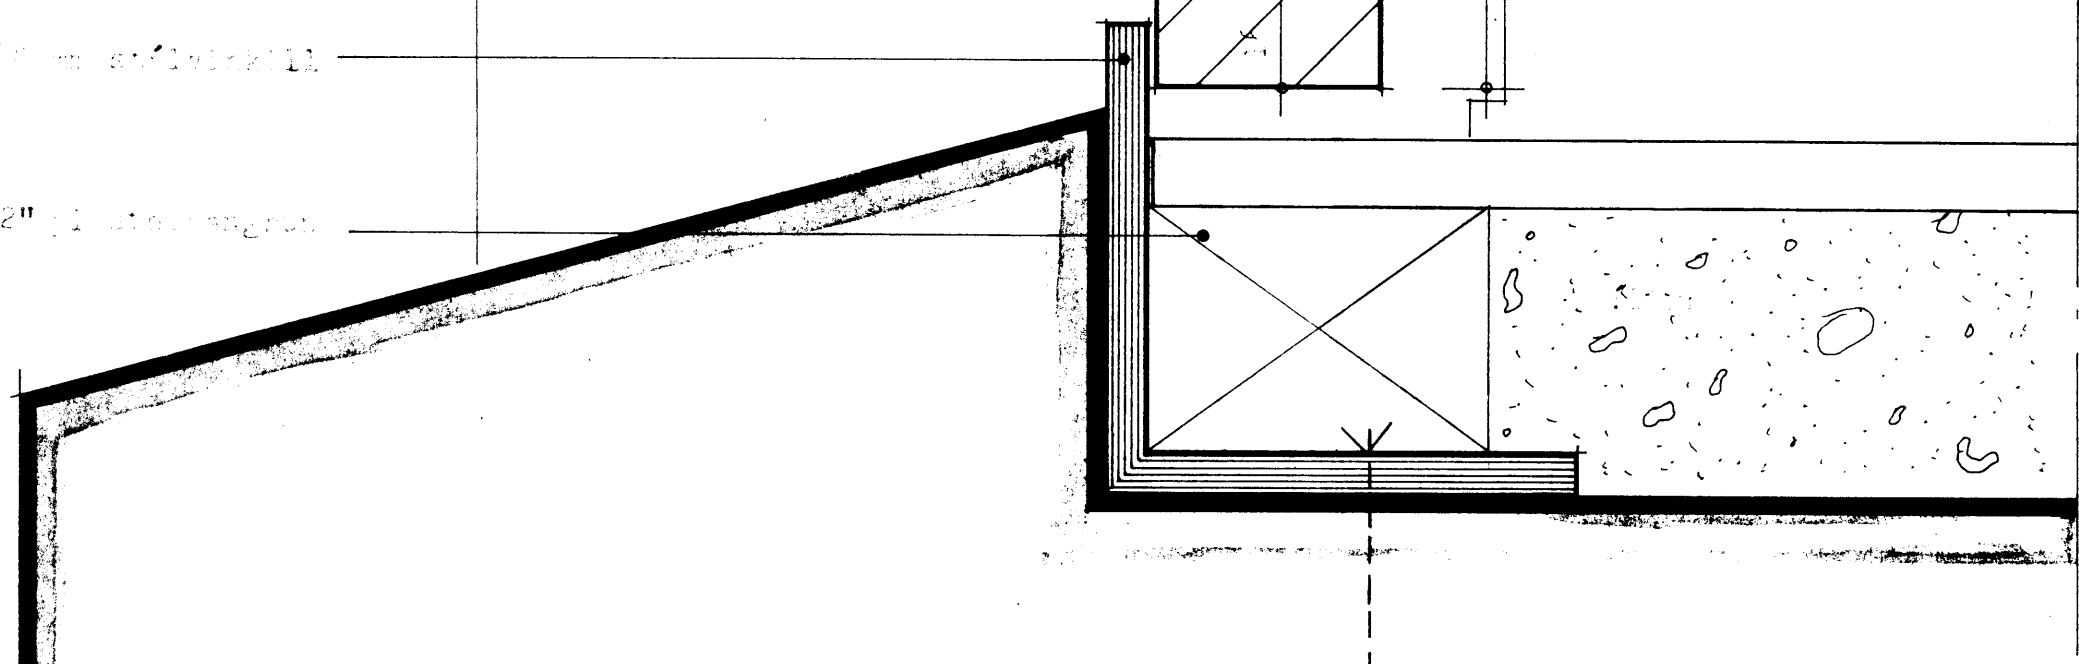

TEIKNISTOFA
GYLFI GUDJÓNSSON
ARKITEKT FAÍ
 HVERFISGÖTU 18, 101 REYKJAVÍK SÍMI 28740

ÍBÚÐIR ALDRABRA VÍÐ HRAUNEÖLIR,
 Vestmannaeyjum.
 VEIÐI TEIKNING.
 Hurðarmátar, aðalinnangangur
 í óréttaðar sneiðingar.

409

ÁRÁÐG. *CG* TILMÁL. P.P.
 MÁLST. 1:1

REYKJAVÍK 1980-03 *Gylfi Gudjónsson*
 LEBYTT.