2076

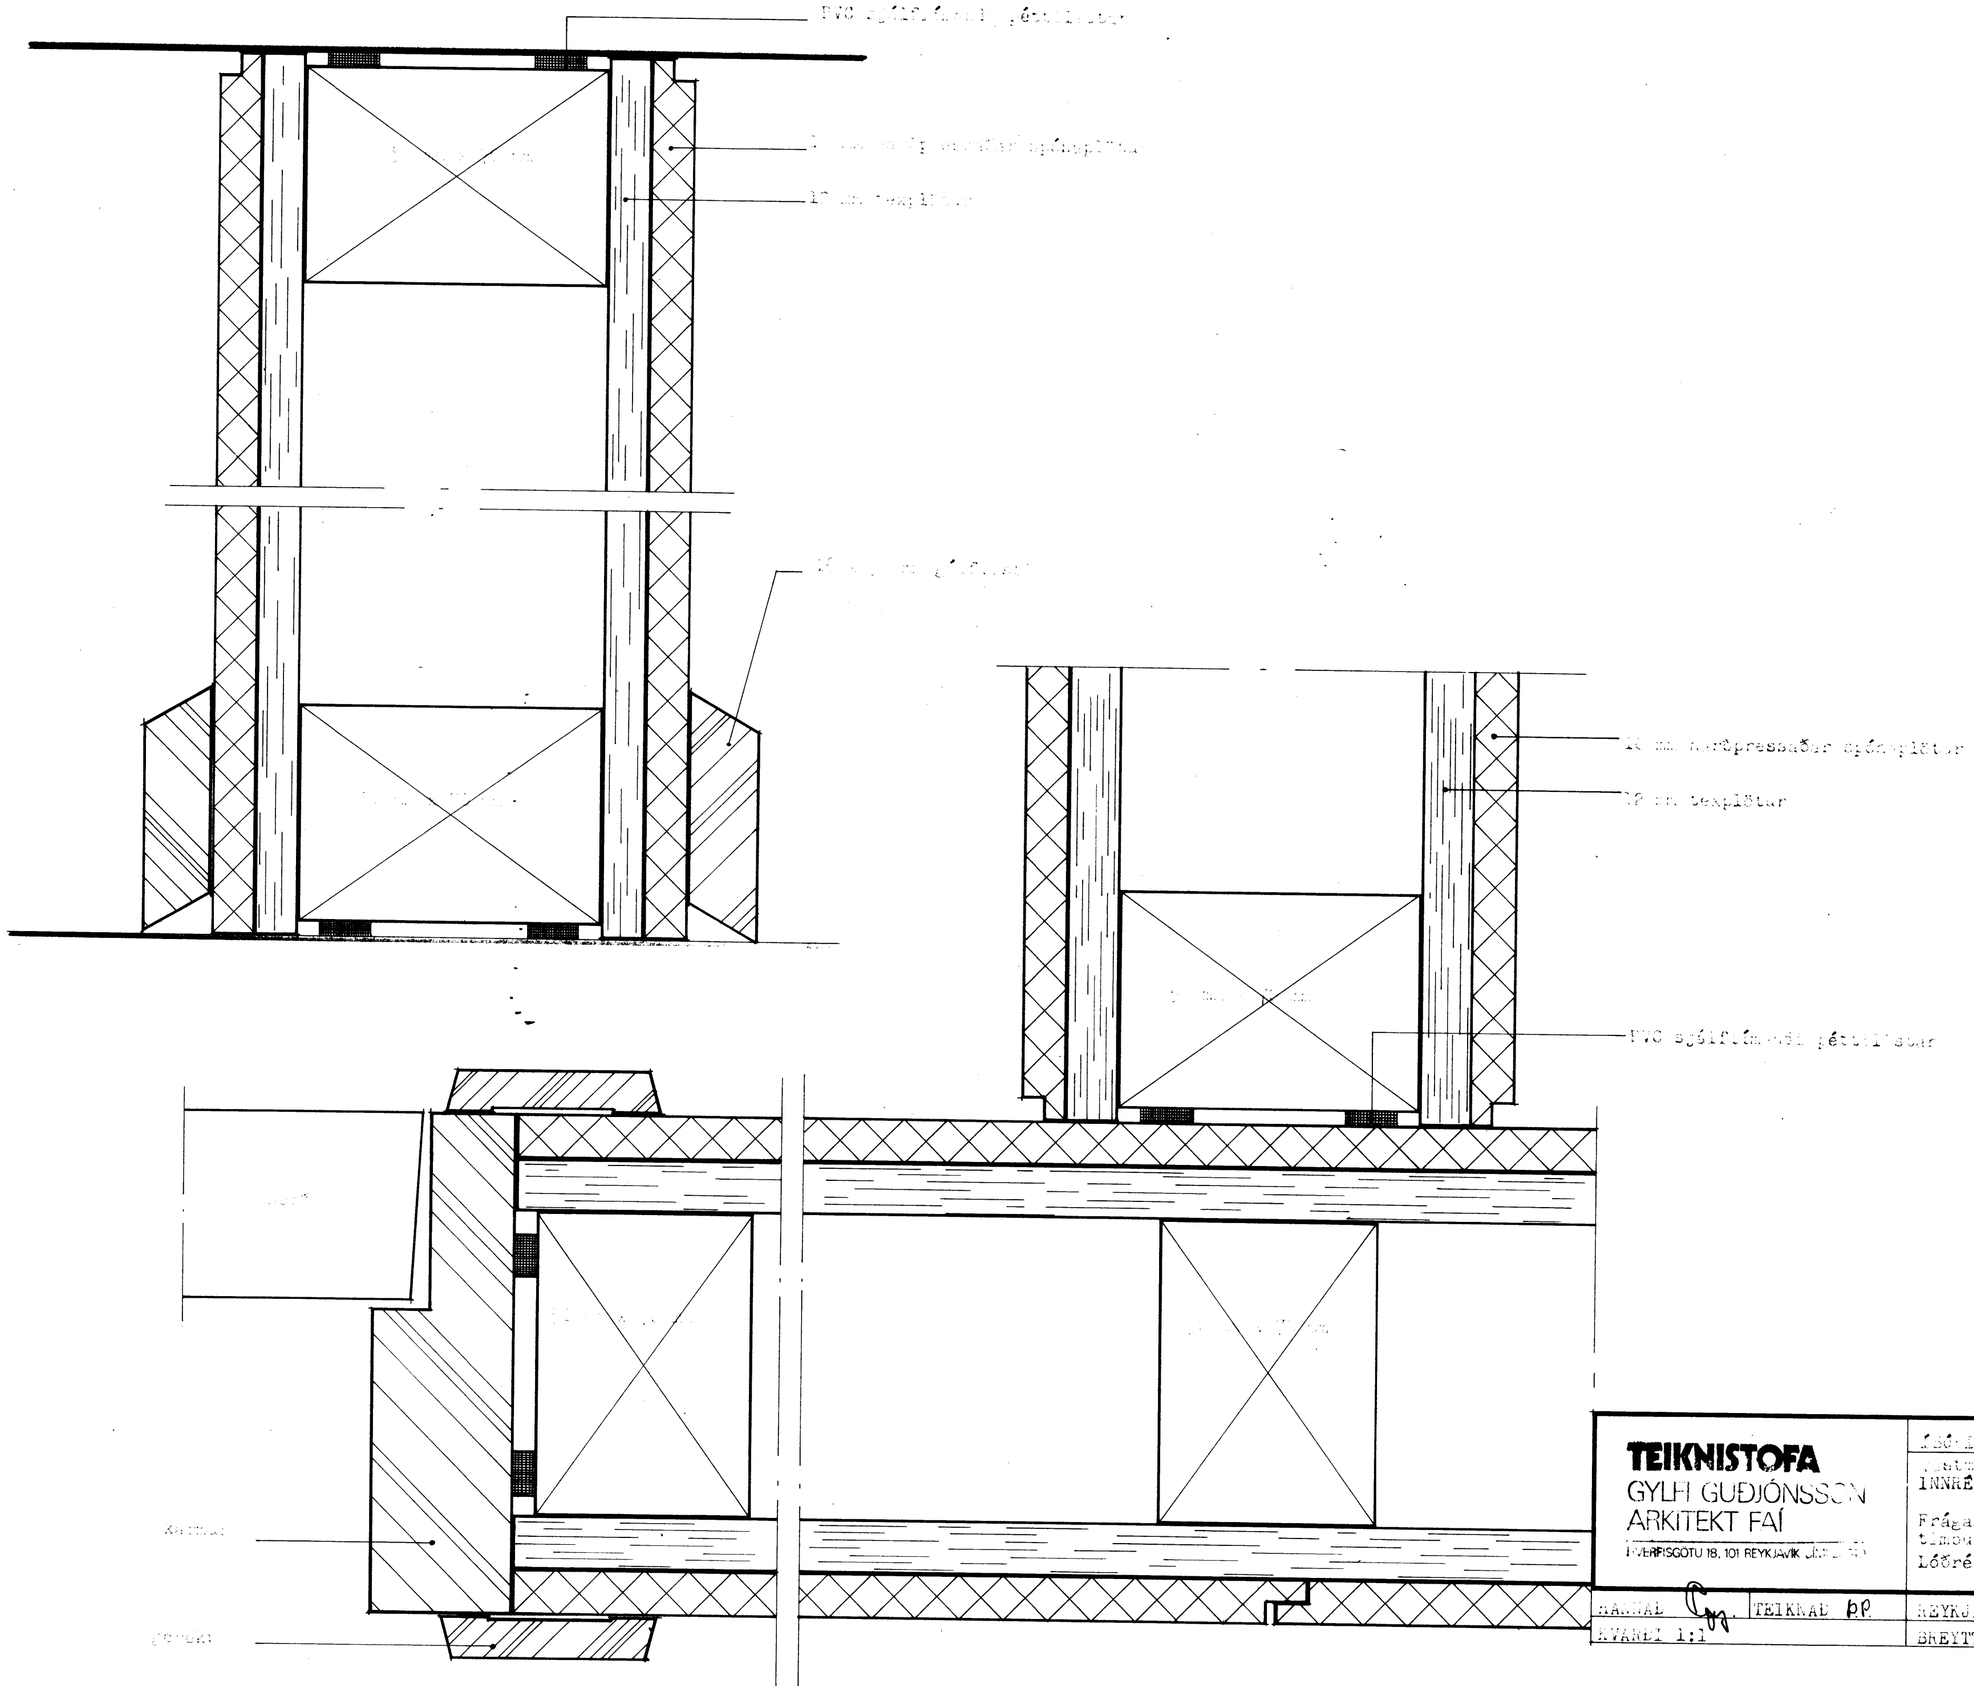

TEIKNISTOFA
GYLFI GUÐJÓNSSON
ARKITEKT FAÍ
ÍVERFISGÖTU 18, 101 REYKJAVÍK

ÍSÓFIR [illegible]
Vastmannveyjum.
INNRÉTTINGATEIKNING.
Frágangur á léttum timburvegg.
Lóðréttar og láréttar sneiðingar.

501

HANNAÐ Gy.	TEIKNAÐ P.P.	REYKJAVÍK 1980-03 Gylfi Guðjónsson
KVARÐI 1:1		BREYTT