





SNEIDING A-A

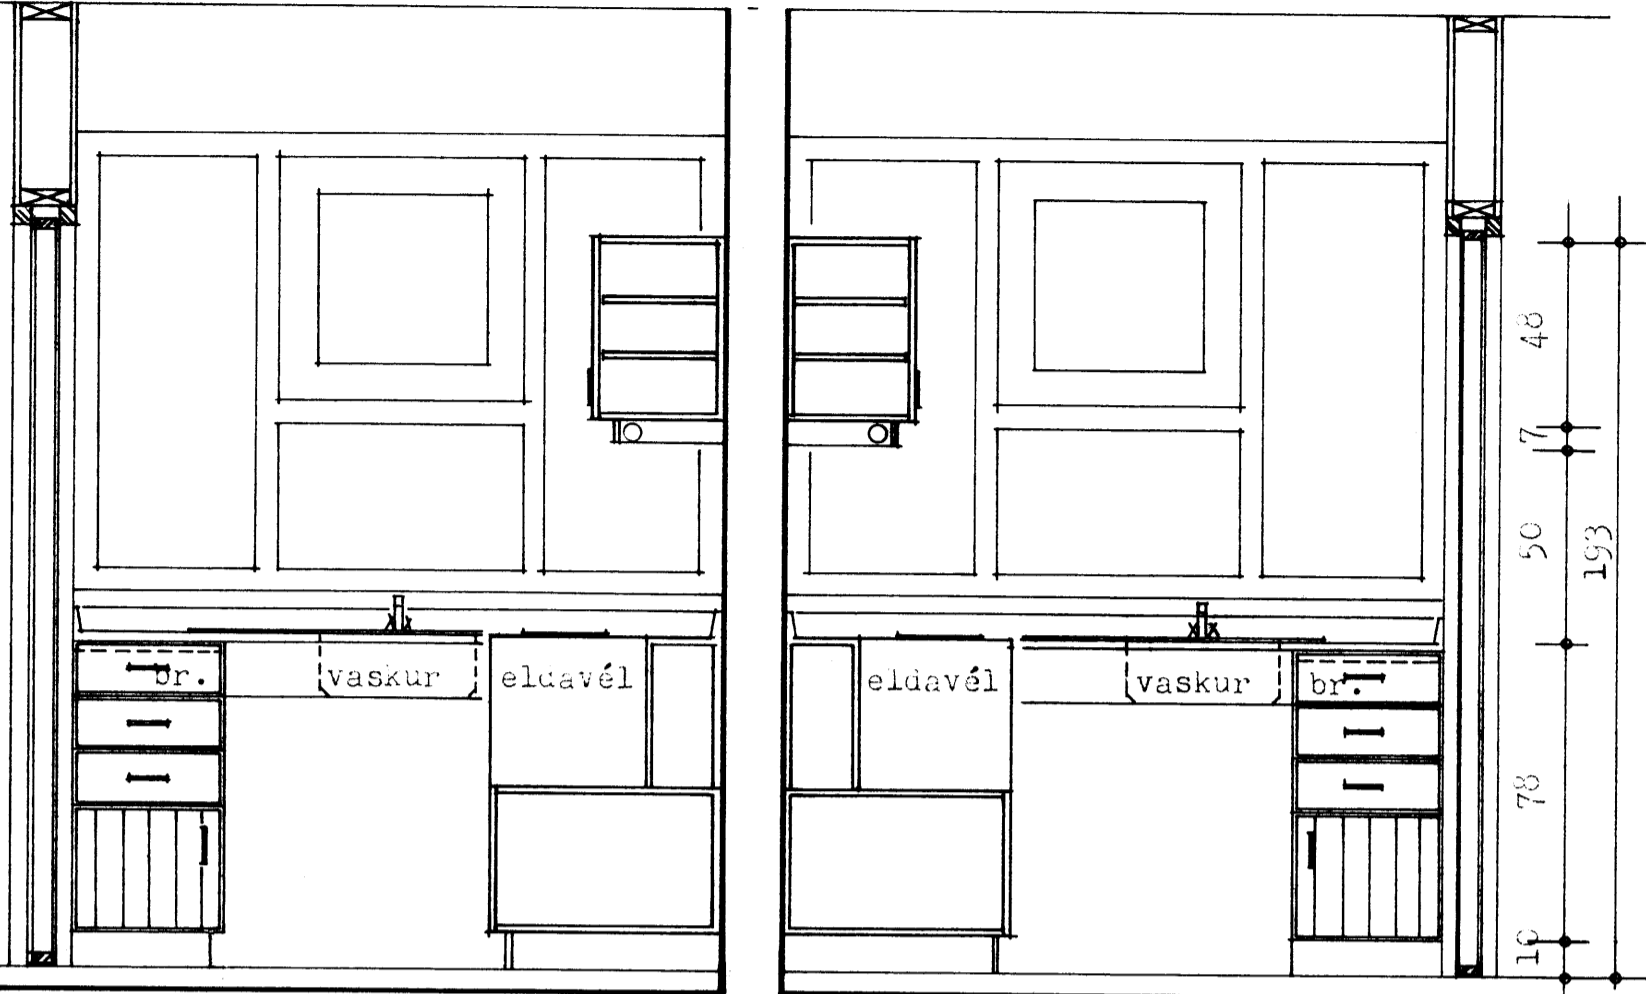

SNEIDING B-B

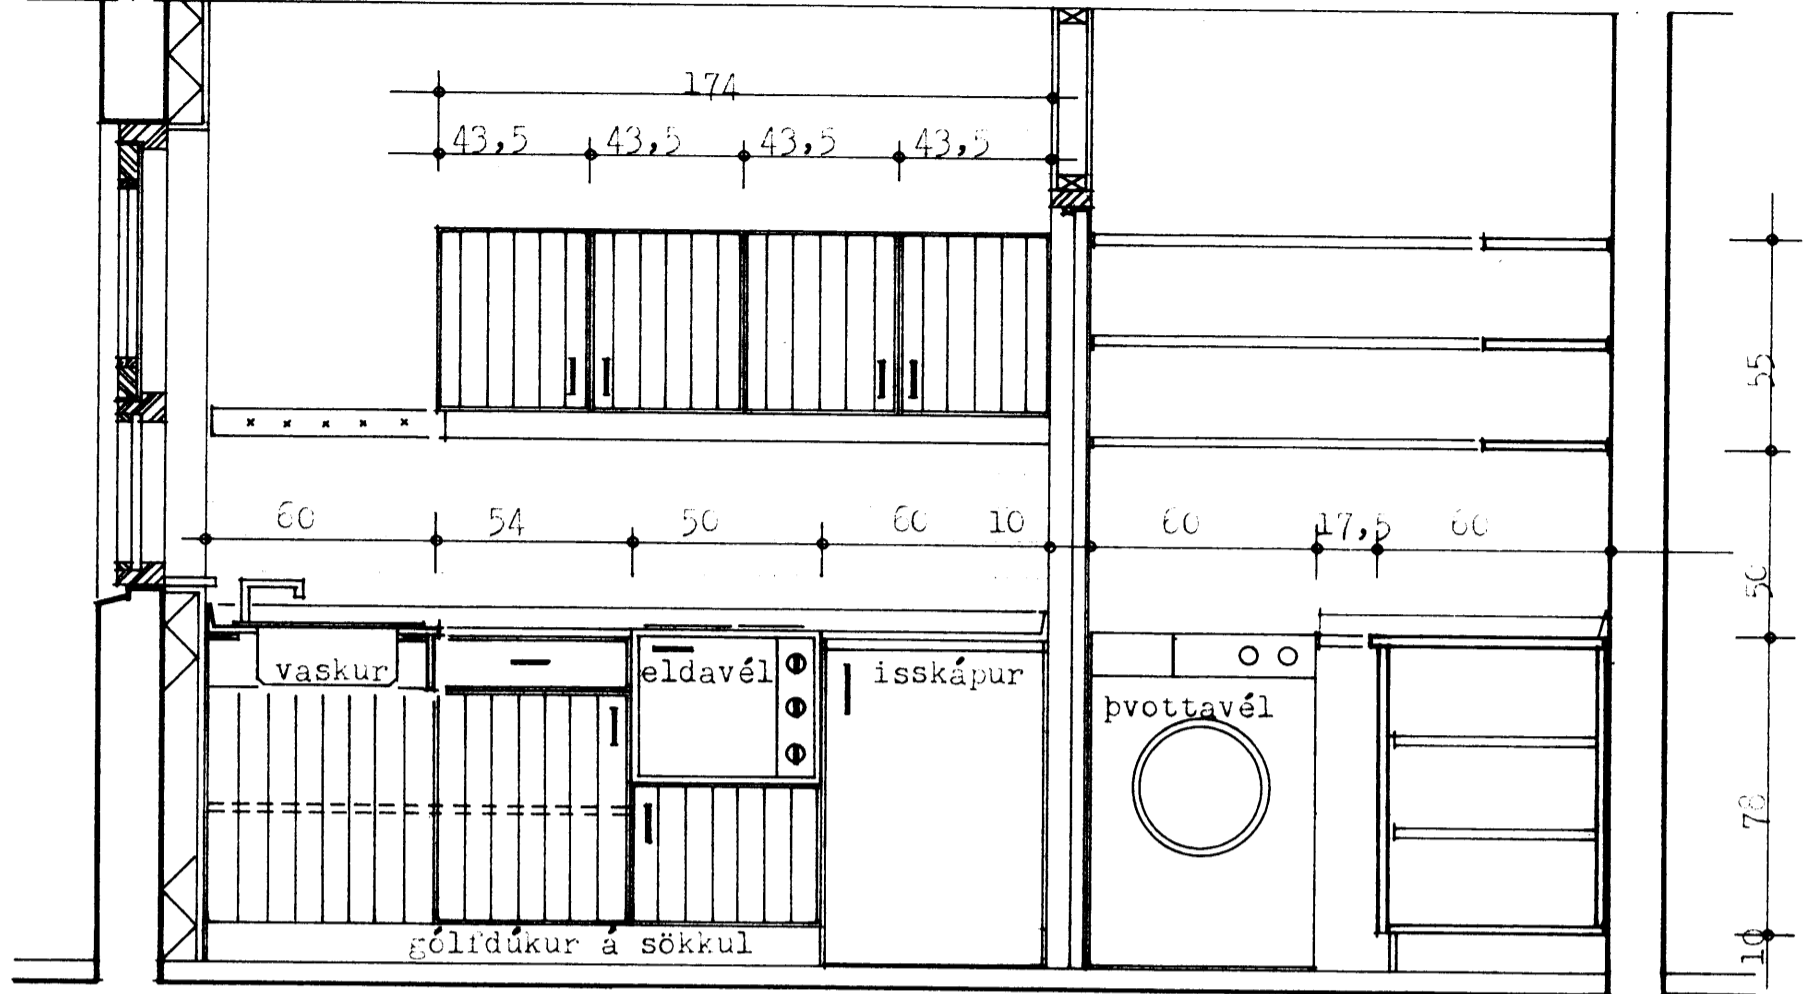

SNEIDING C-C

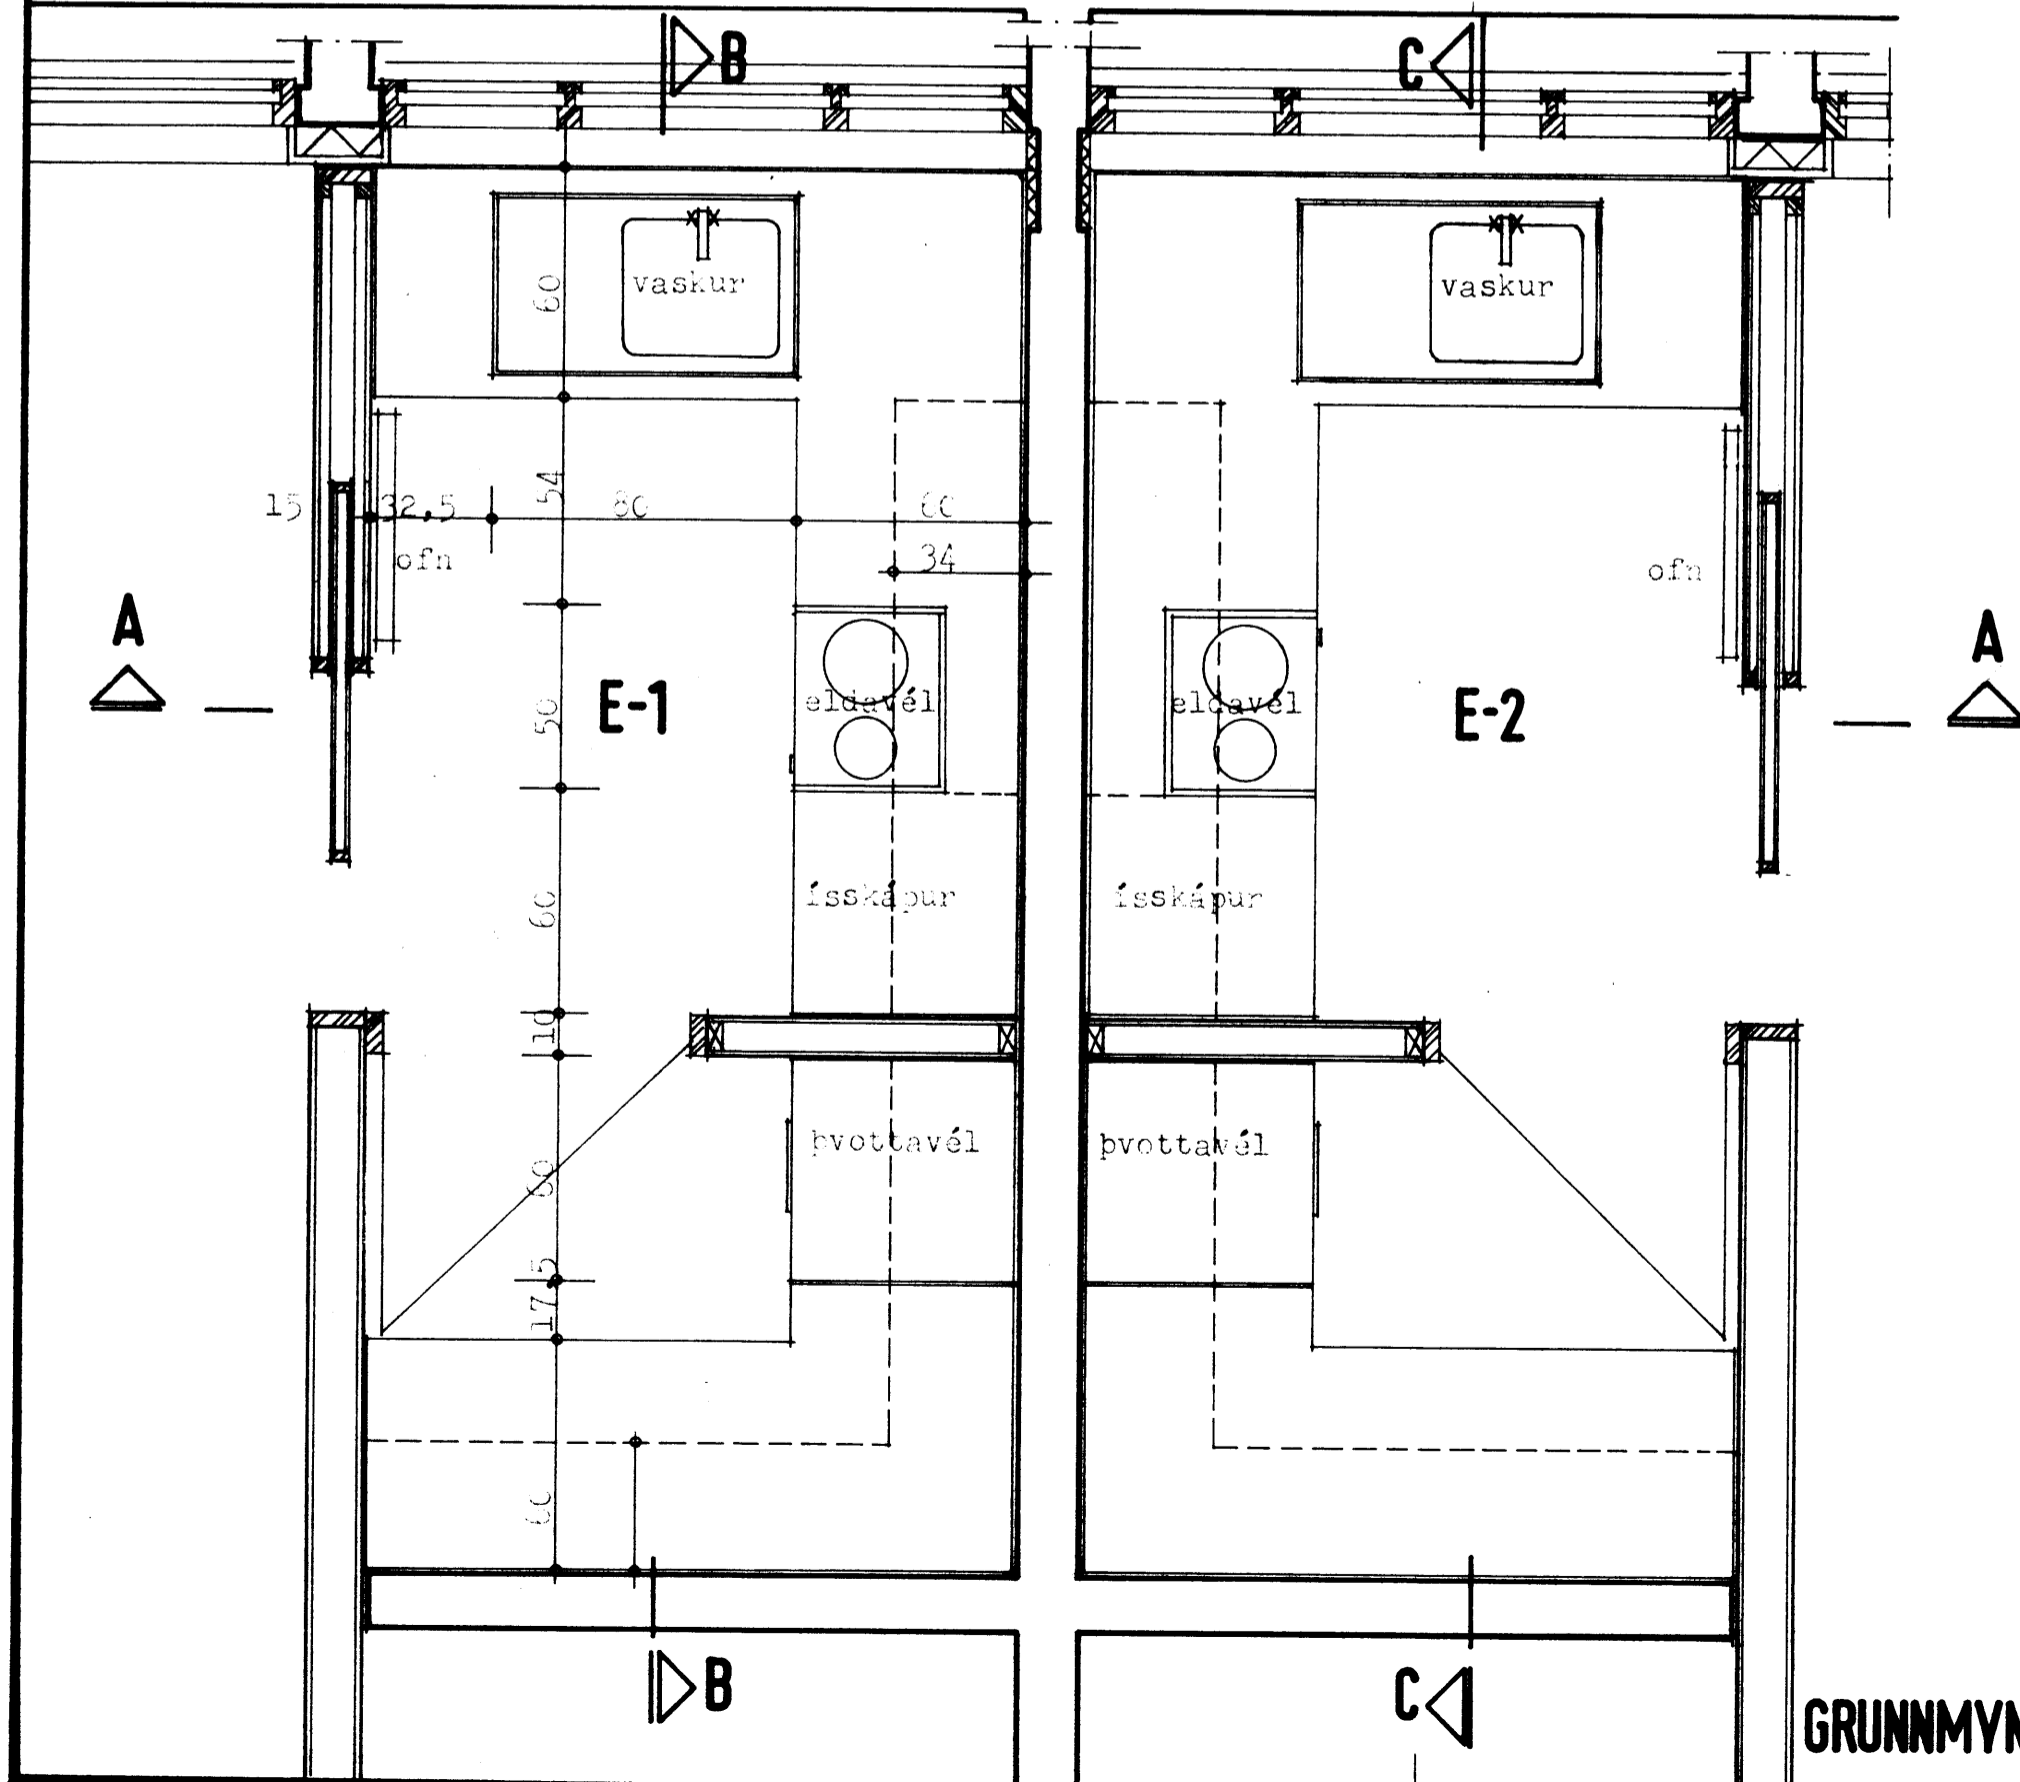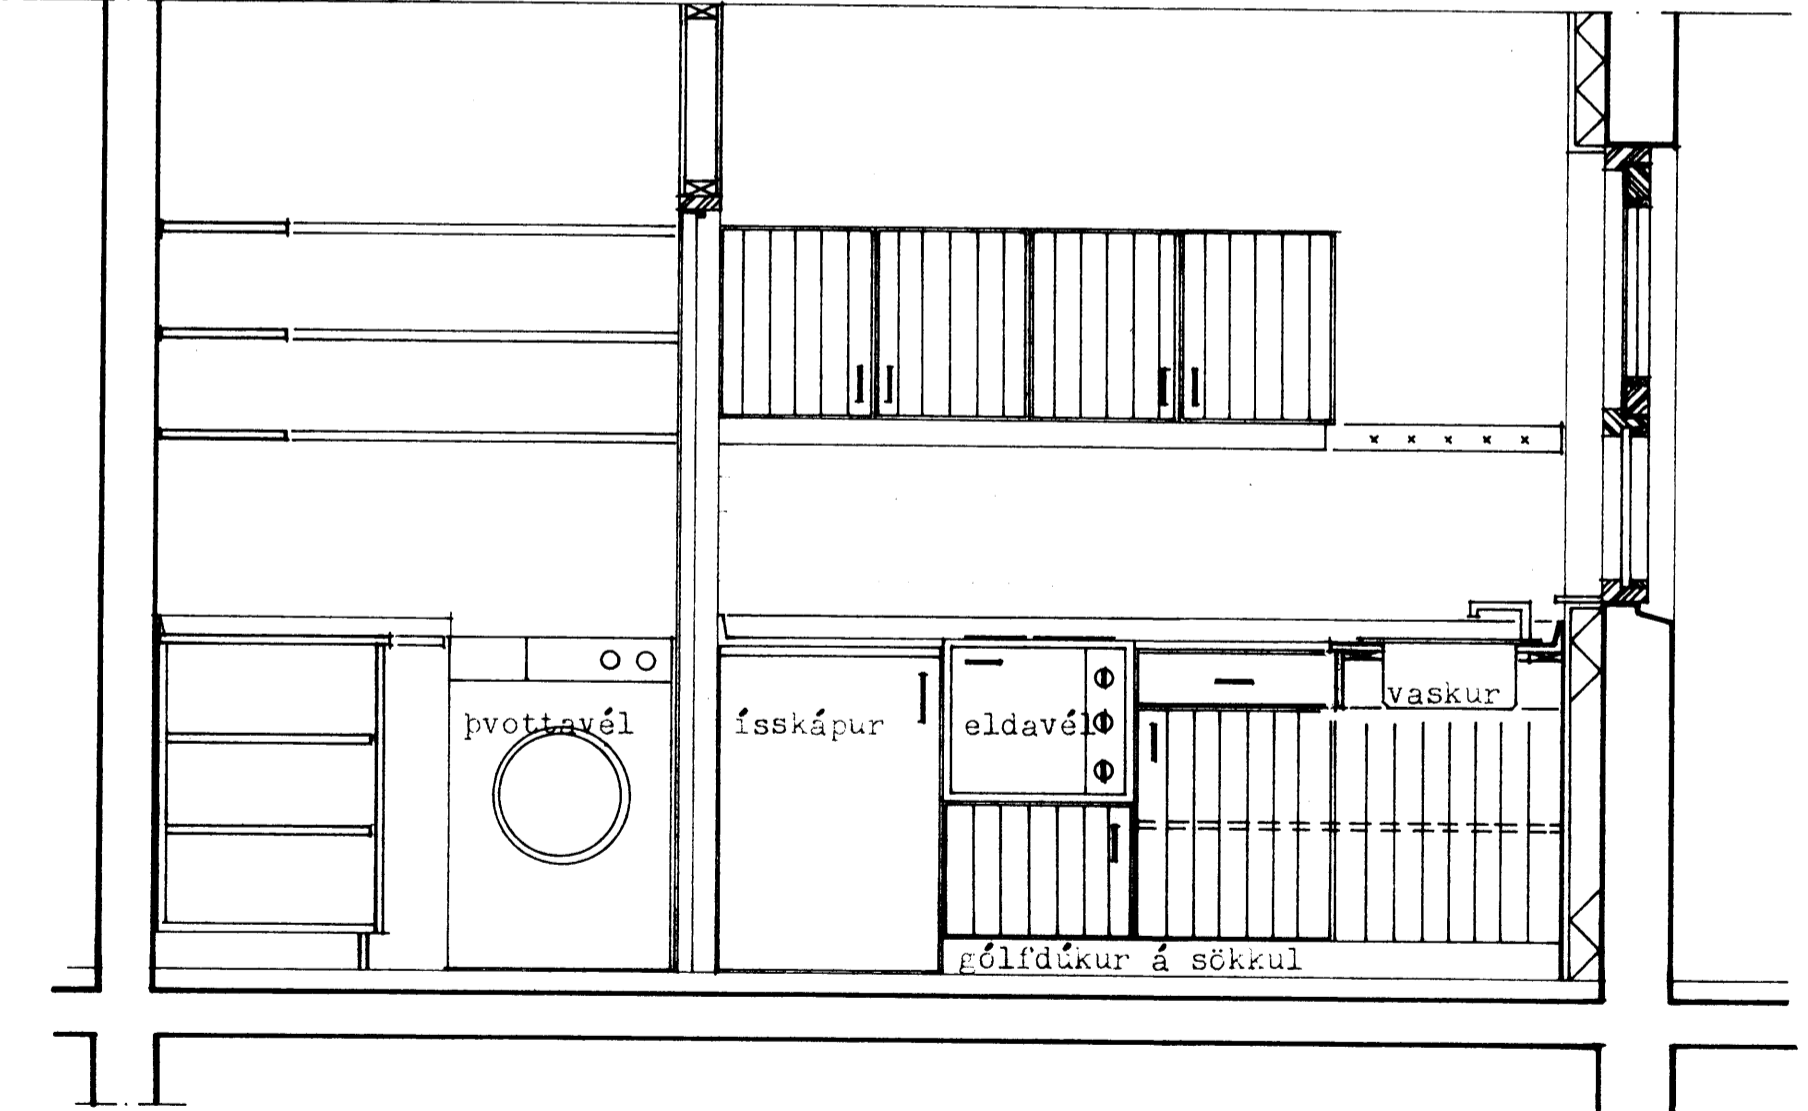

GRUNNMYND

TEIKNISTOFA GYLFI GUÐJÓNSSON ARKITEKT FAI HVERFISGÖTU 18, 101 REYKJAVÍK SÍMI 28/40	ÍSBÚIR ALDRABRA VÍÐ HRAUNBÚLIN, Vestmannaeyjum. INNRÉTTINGATEIKNING.	505
	ELDUNÚS E-1 OG E-2, GRUNNMYND OG SNEIÐINGAR.	
HANNAÐ <i>[Signature]</i> TEIKNAD Þ.P. KVAREI 1:20	REYKJAVÍK 1980-03- <i>[Signature]</i> BREYTT	