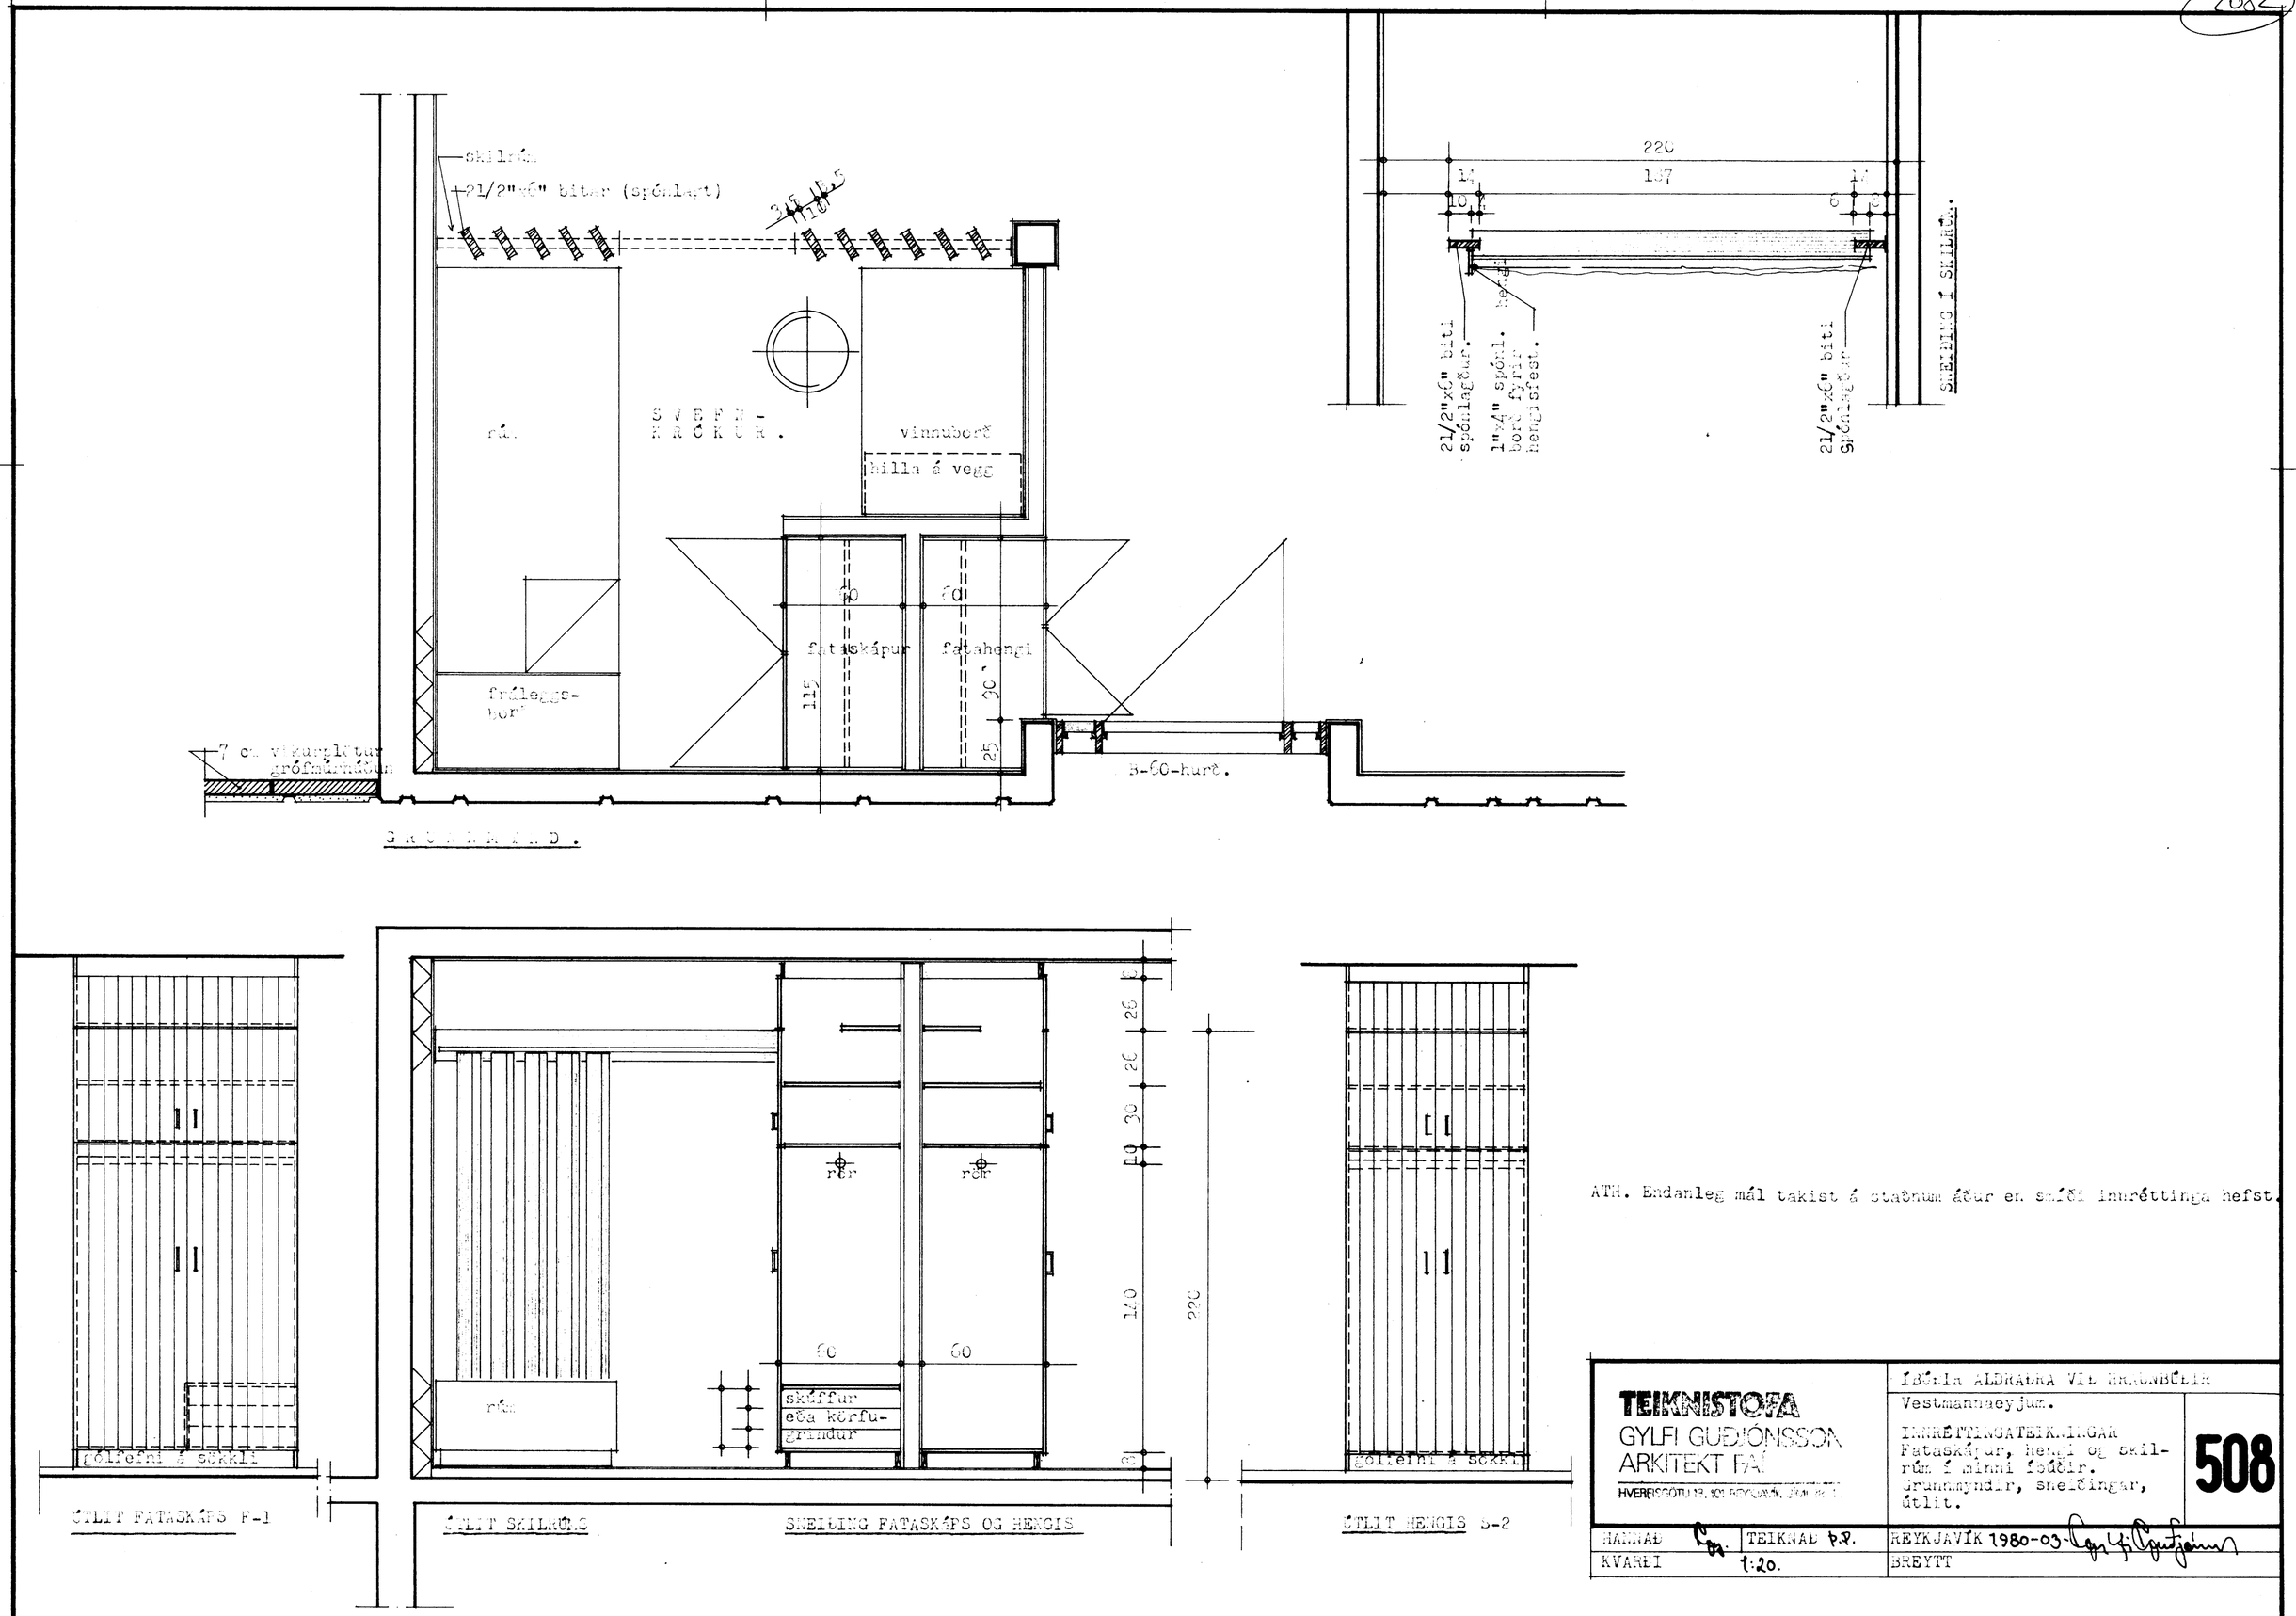


ATH. Endanleg mál takist á staðnum áður en smíði innréttinga hefst.

| | | |
|---|---|---|
| **TEIKNISTOFA** GYLFI GUÐJÓNSSON ARKITEKT FAÍ HVERFISGÖTU 13, 101 REYKJAVÍK, SÍMI 1 | ÍBÚÐIR ALDRAÐRA VIÐ HRAUNBÚÐIR<br>Vestmannaeyjum.<br>INNRÉTTINGATEIKNINGAR<br>Fataskápur, hengi og skilrúm í minni íbúðir.<br>Grunnmyndir, sneiðingar, útlit. | **508** |
| HANNAÐ [signature] TEIKNAÐ P.P. | REYKJAVÍK 1980-03-[signature] | |
| KVARÐI 1:20. | BREYTT | |