2088

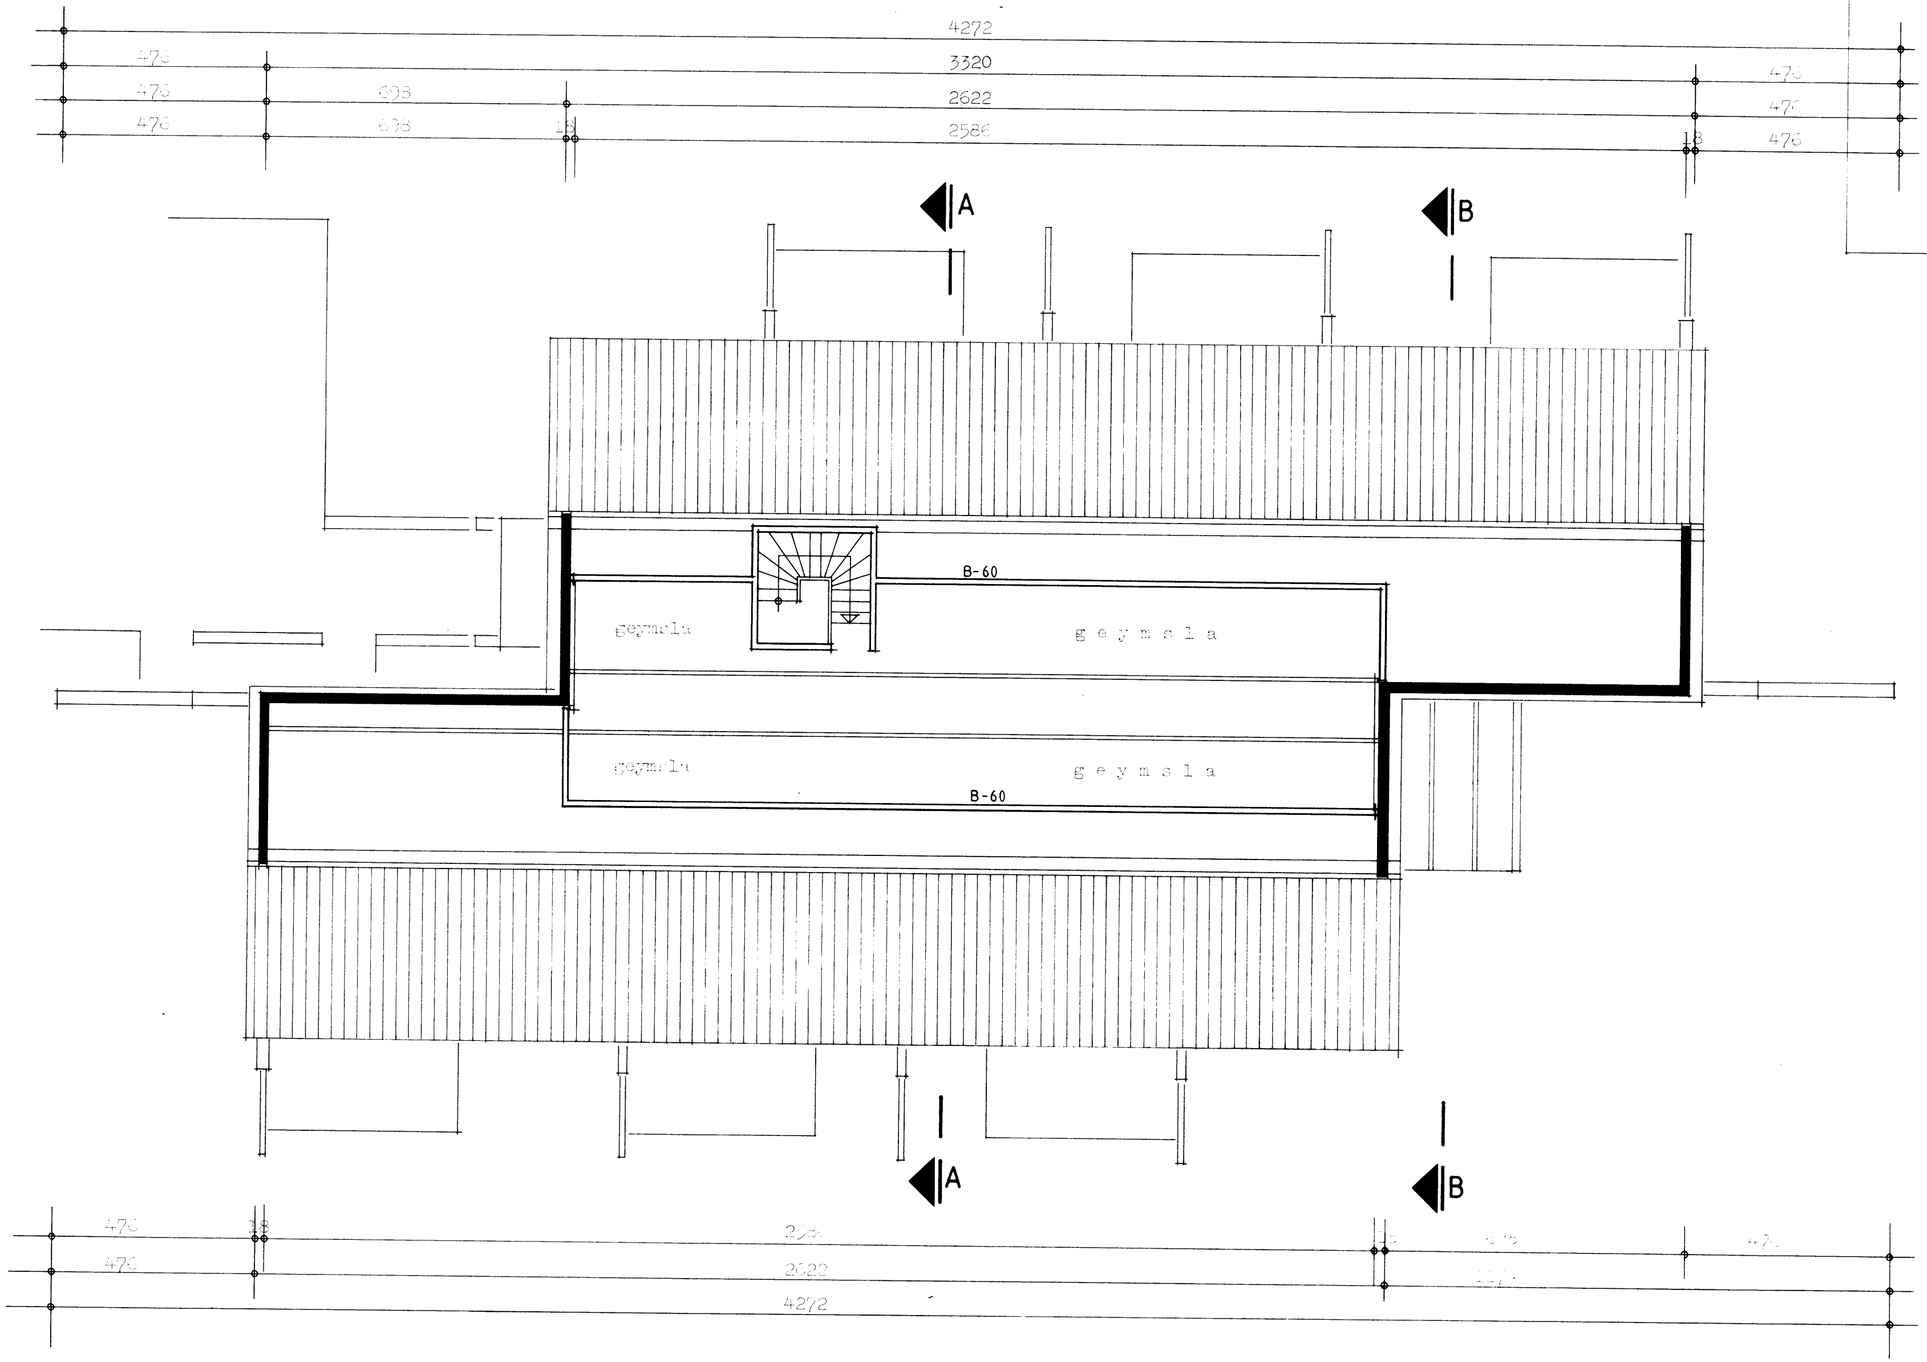

15.05 84

TEIKNISTOFA
GYLFI GUÐJÓNSSON
ARKITEKT FAÍ DSA
SKÓLAVÖRÐUSTÍG 3, 101 REYKJAVÍK SÍMI 28740

ÍBÚÐIR ALDRAÐRA við Hraunbúðir Vestm.
1. áfangi.

AÐALTEIKNING
Grunnmynd risæðar.

VERK 84-212
BLAÐ **102**

HANNAÐ	EV	TEIKNAÐ	EV
KVARÐI	1:100	REYKJAVÍK	1984-04-15
		BREYTT	