



SKIÐING A-A.

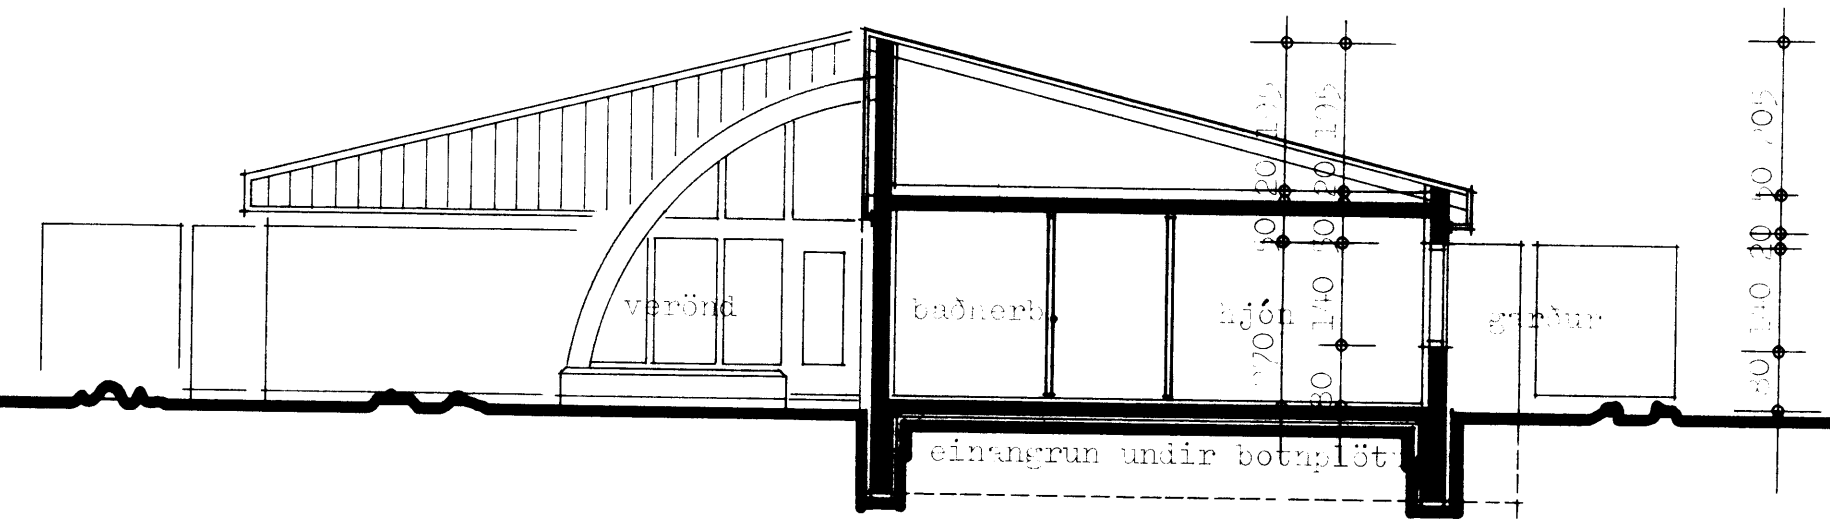


SKIÐING B-B.

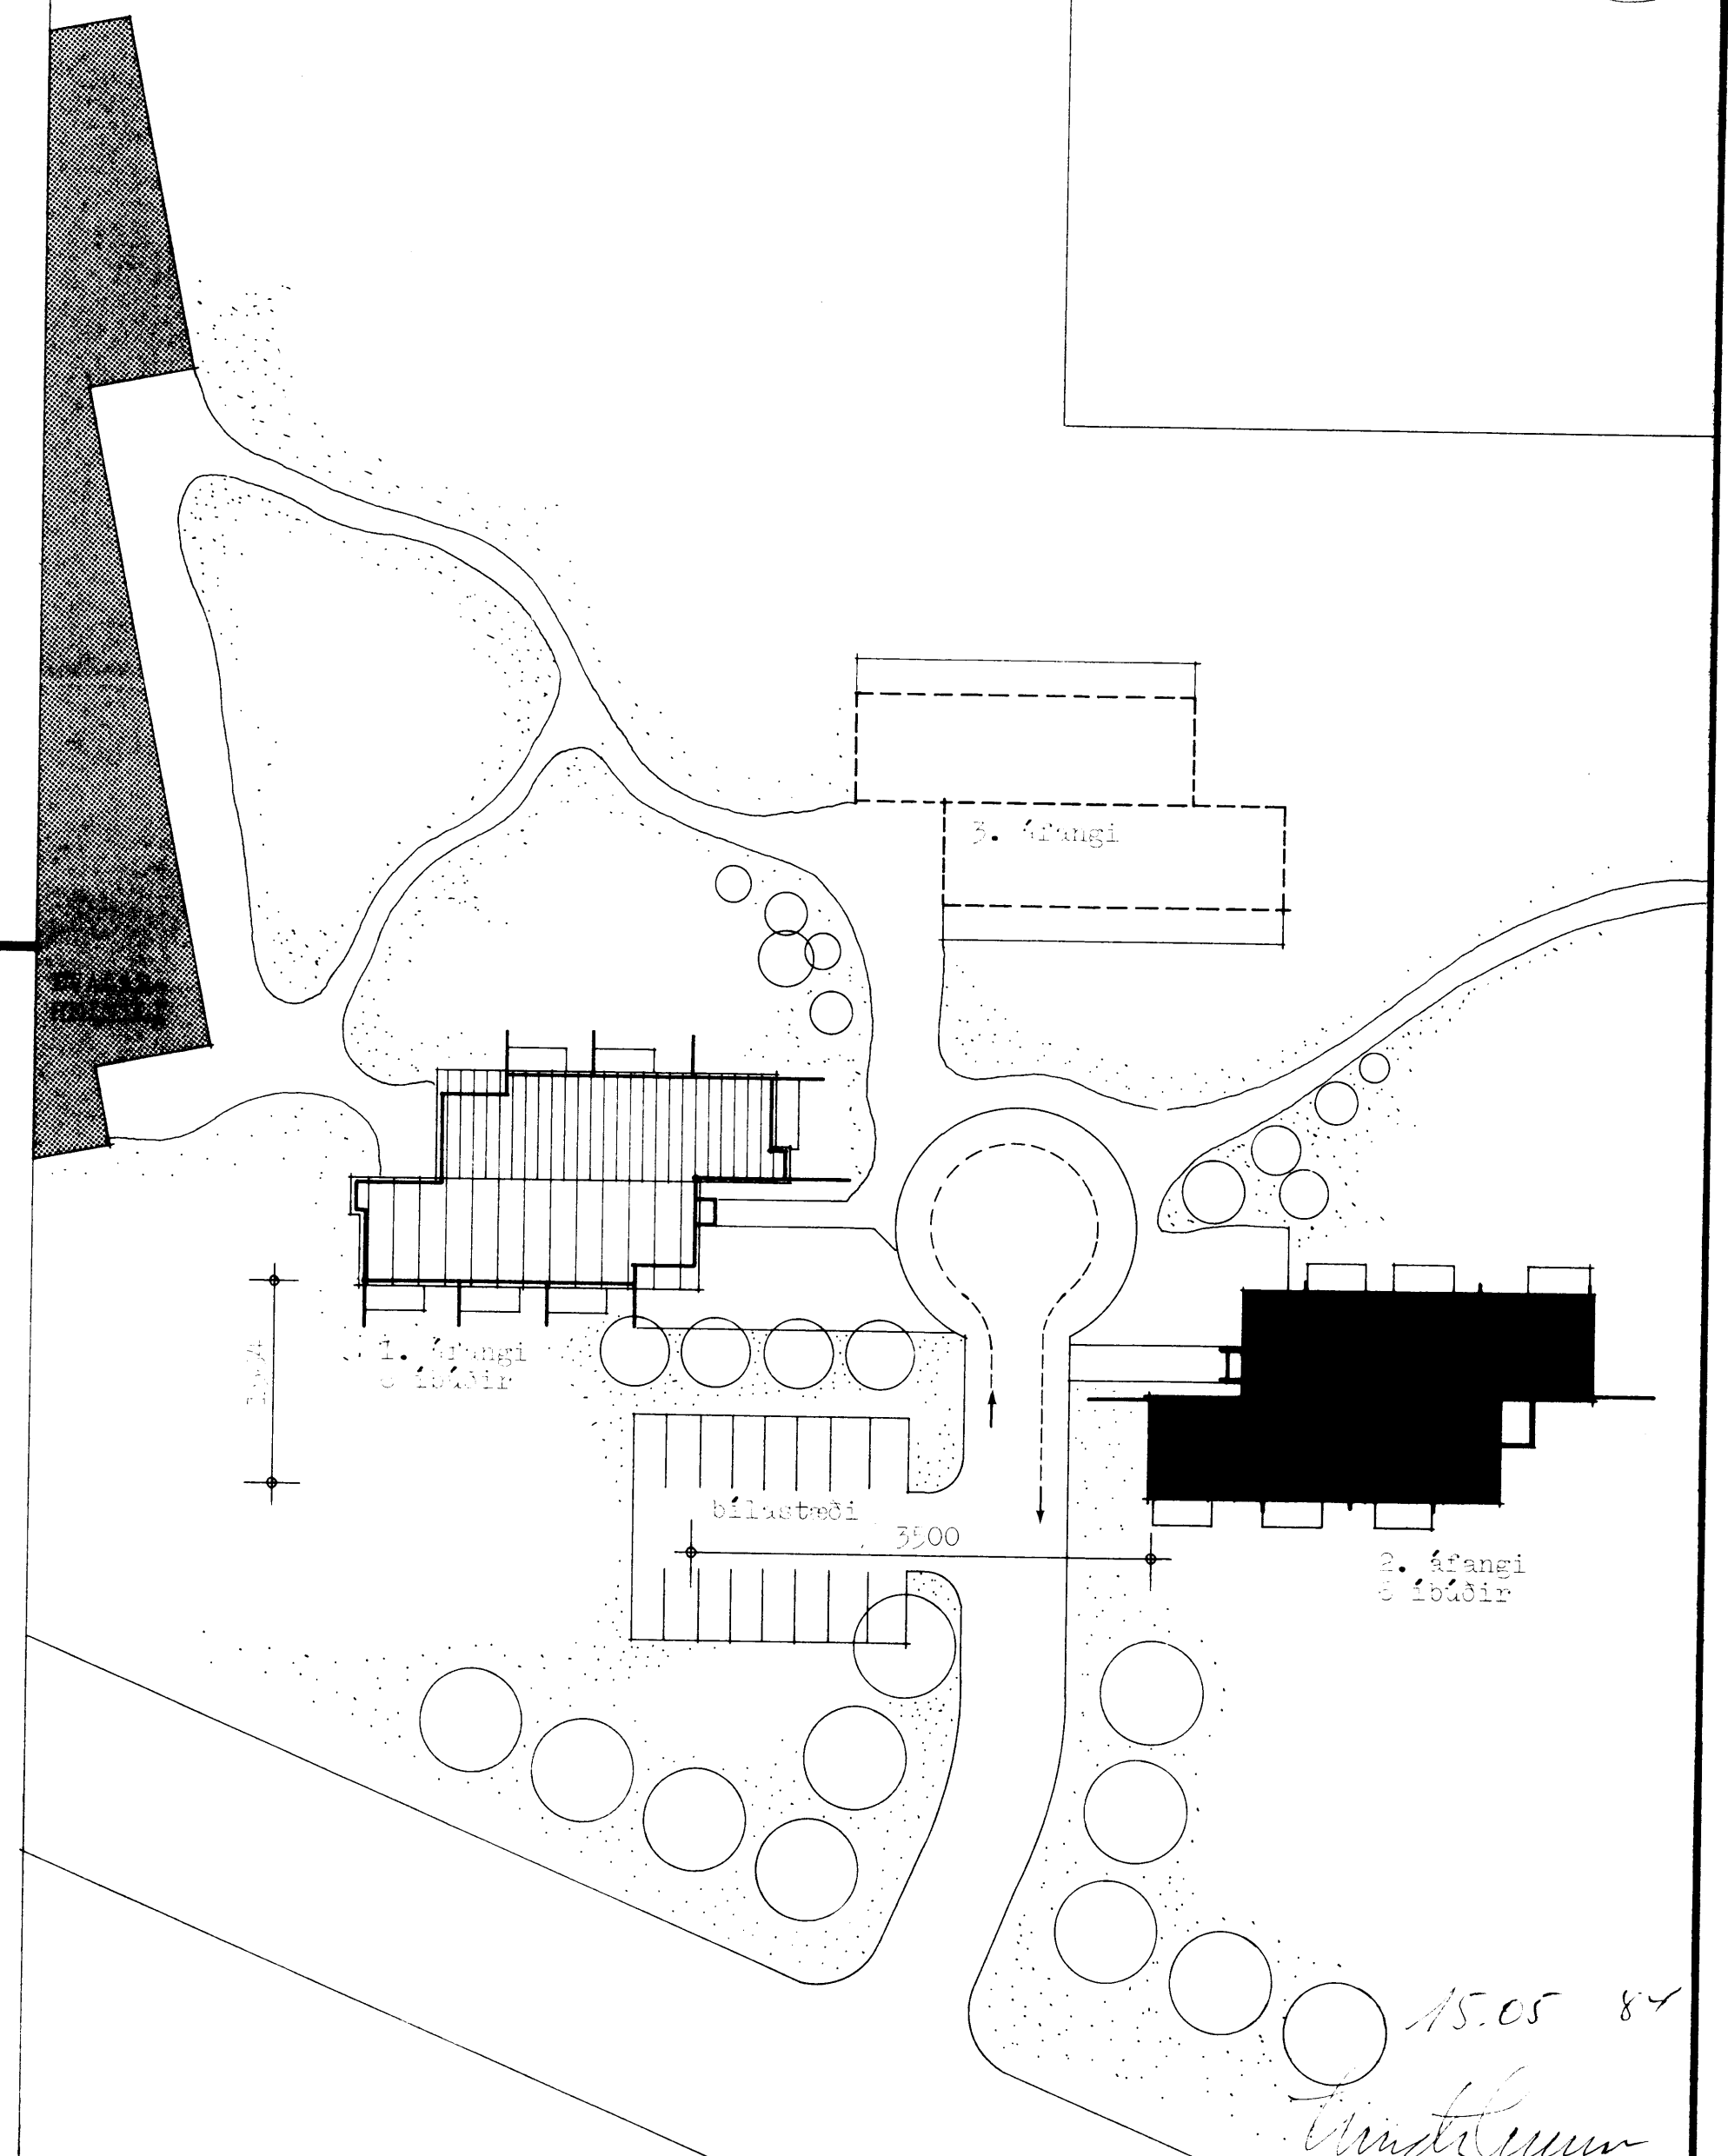

15.05 84

*Handwritten signature*

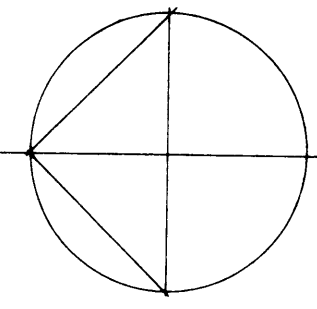

<b>TEIKNISTOFA</b>		LEIÐIR ALDRADRA við hraunbúðir Vestm.	
GYLFI GUÐJÓNSSON		1. áfangi.	
ARKITEKT FAÍ DSA		ADALREYVING	
SKÓLAVORDUSTÍG 3, 101 REYKJAVÍK SÍMI 28740		Sneidlingar, afbúðingur	
HANNAÐ	TEIKNAD	REYKJAVÍK	VERK
KVARDI	BREYTT	1984-04-15	84-212
1:100	1:300		BLAD
			<b>103</b>

*Handwritten signature*