(2097)

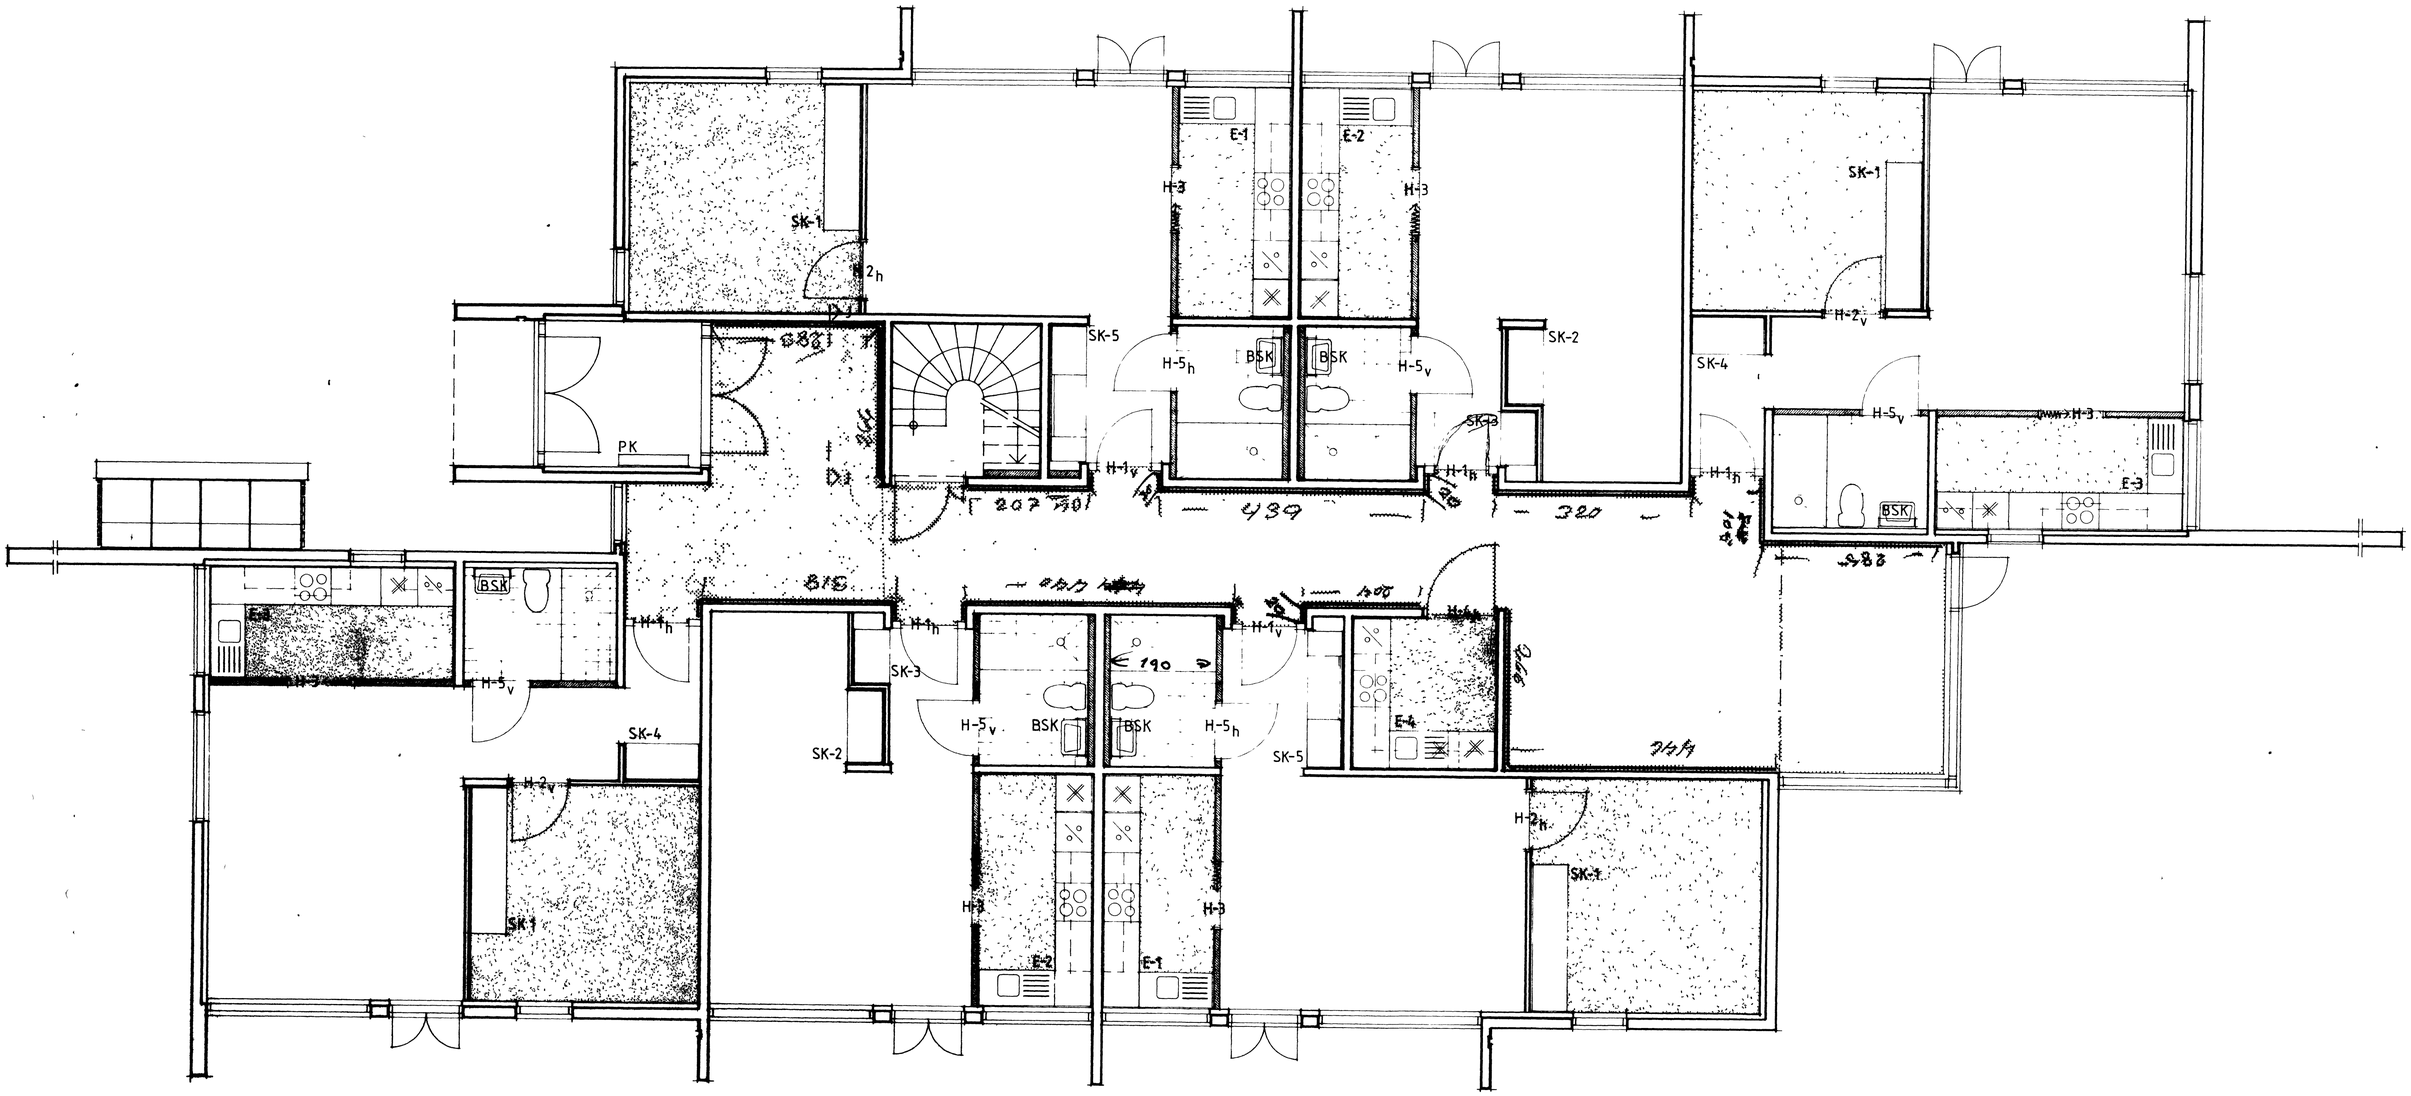

KORKFLÍSALÓGN

TEPPALOGN

HANDLISTI

ATH INNRÉTTING E4 ER EKKI MEÐ Í ÚTBOÐI

TEIKNISTOFA GYLFI GUÐJÓNSSON ARKITEKT FAÍ DSA SKÓLAVORÐUSTÍG 3 101 REYKJAVÍK SÍMI 28740	ÍBÚÐIR ALDRAÐRA VIÐ HJARÐARTÚN VEY 2 ÁFANGI INNRÉTTINGATEIKNING INNRÉTTINGAR GOLFEFNI HANDLISTAR	VERK 84-212 BLAÐ 511
KVARÐI 1:50	BREYTT	