



SNIB B-B 1:20

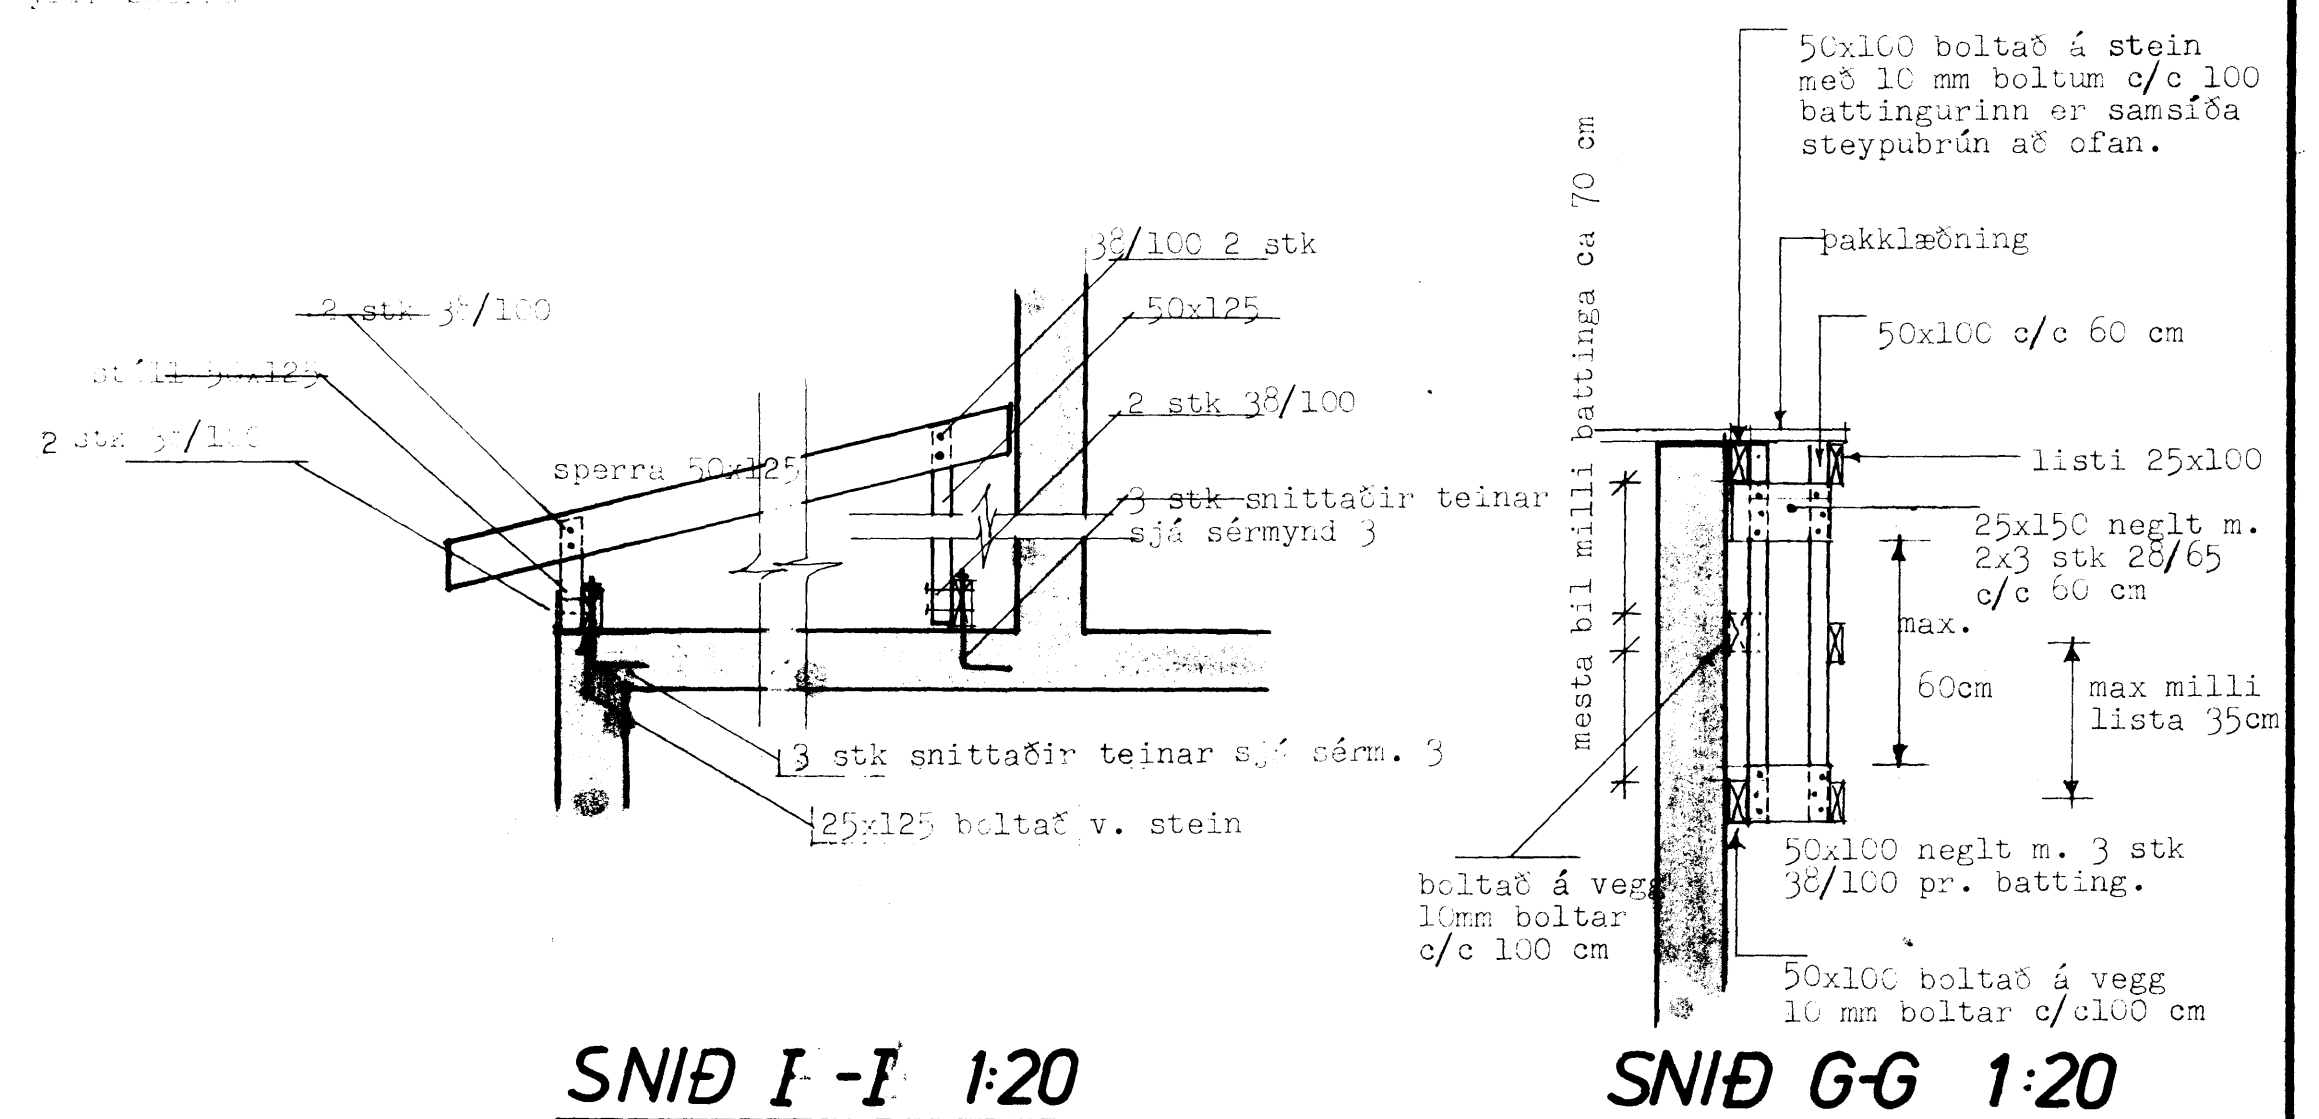


SNIB I-I 1:20

SNIB G-G 1:20

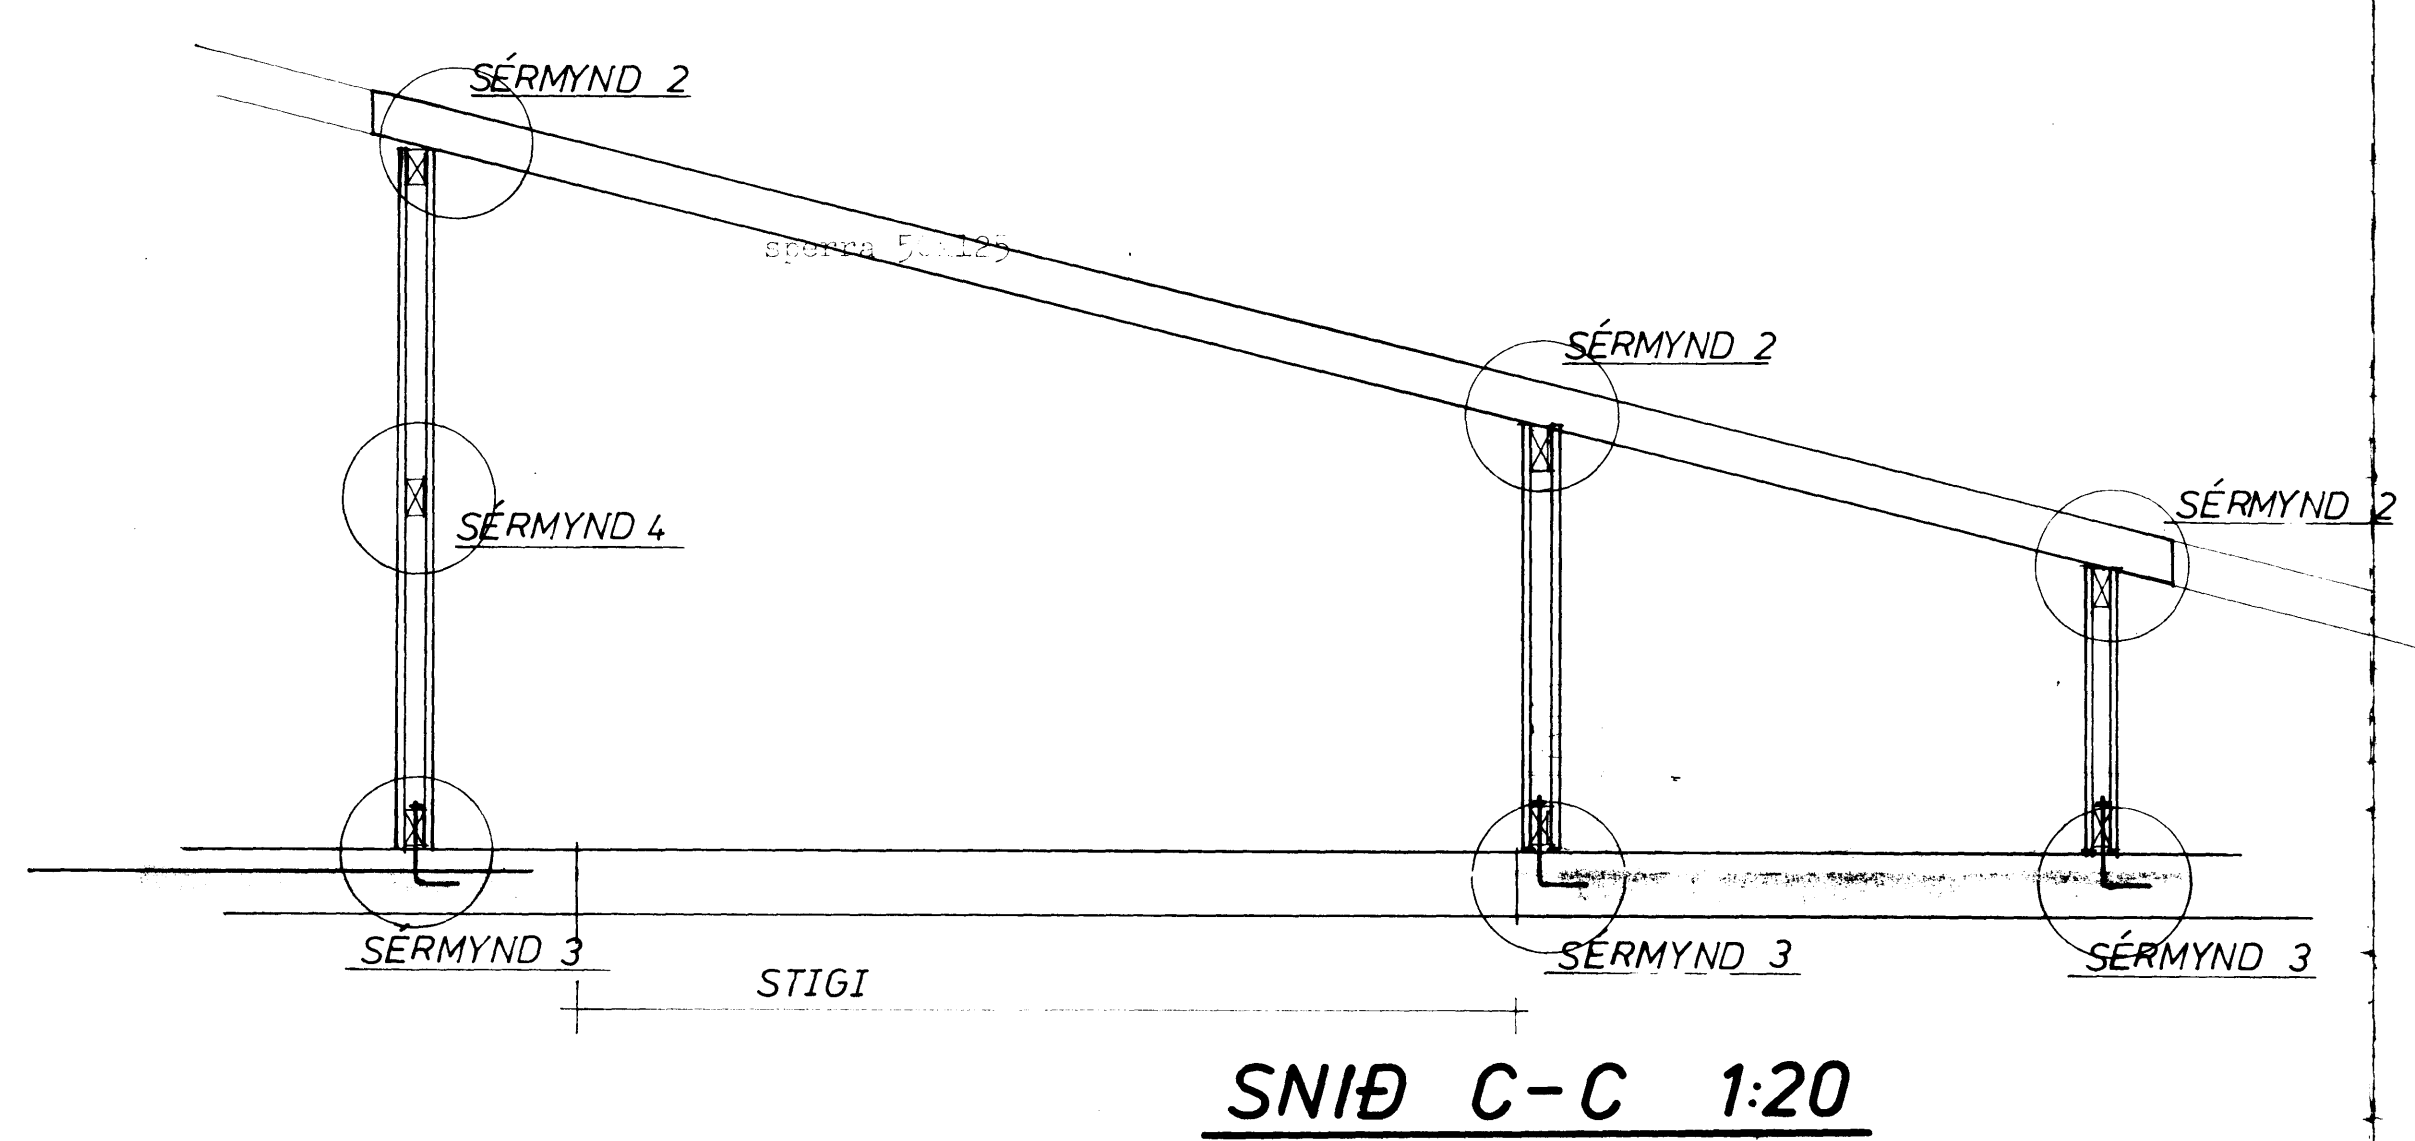


SNIB C-C 1:20

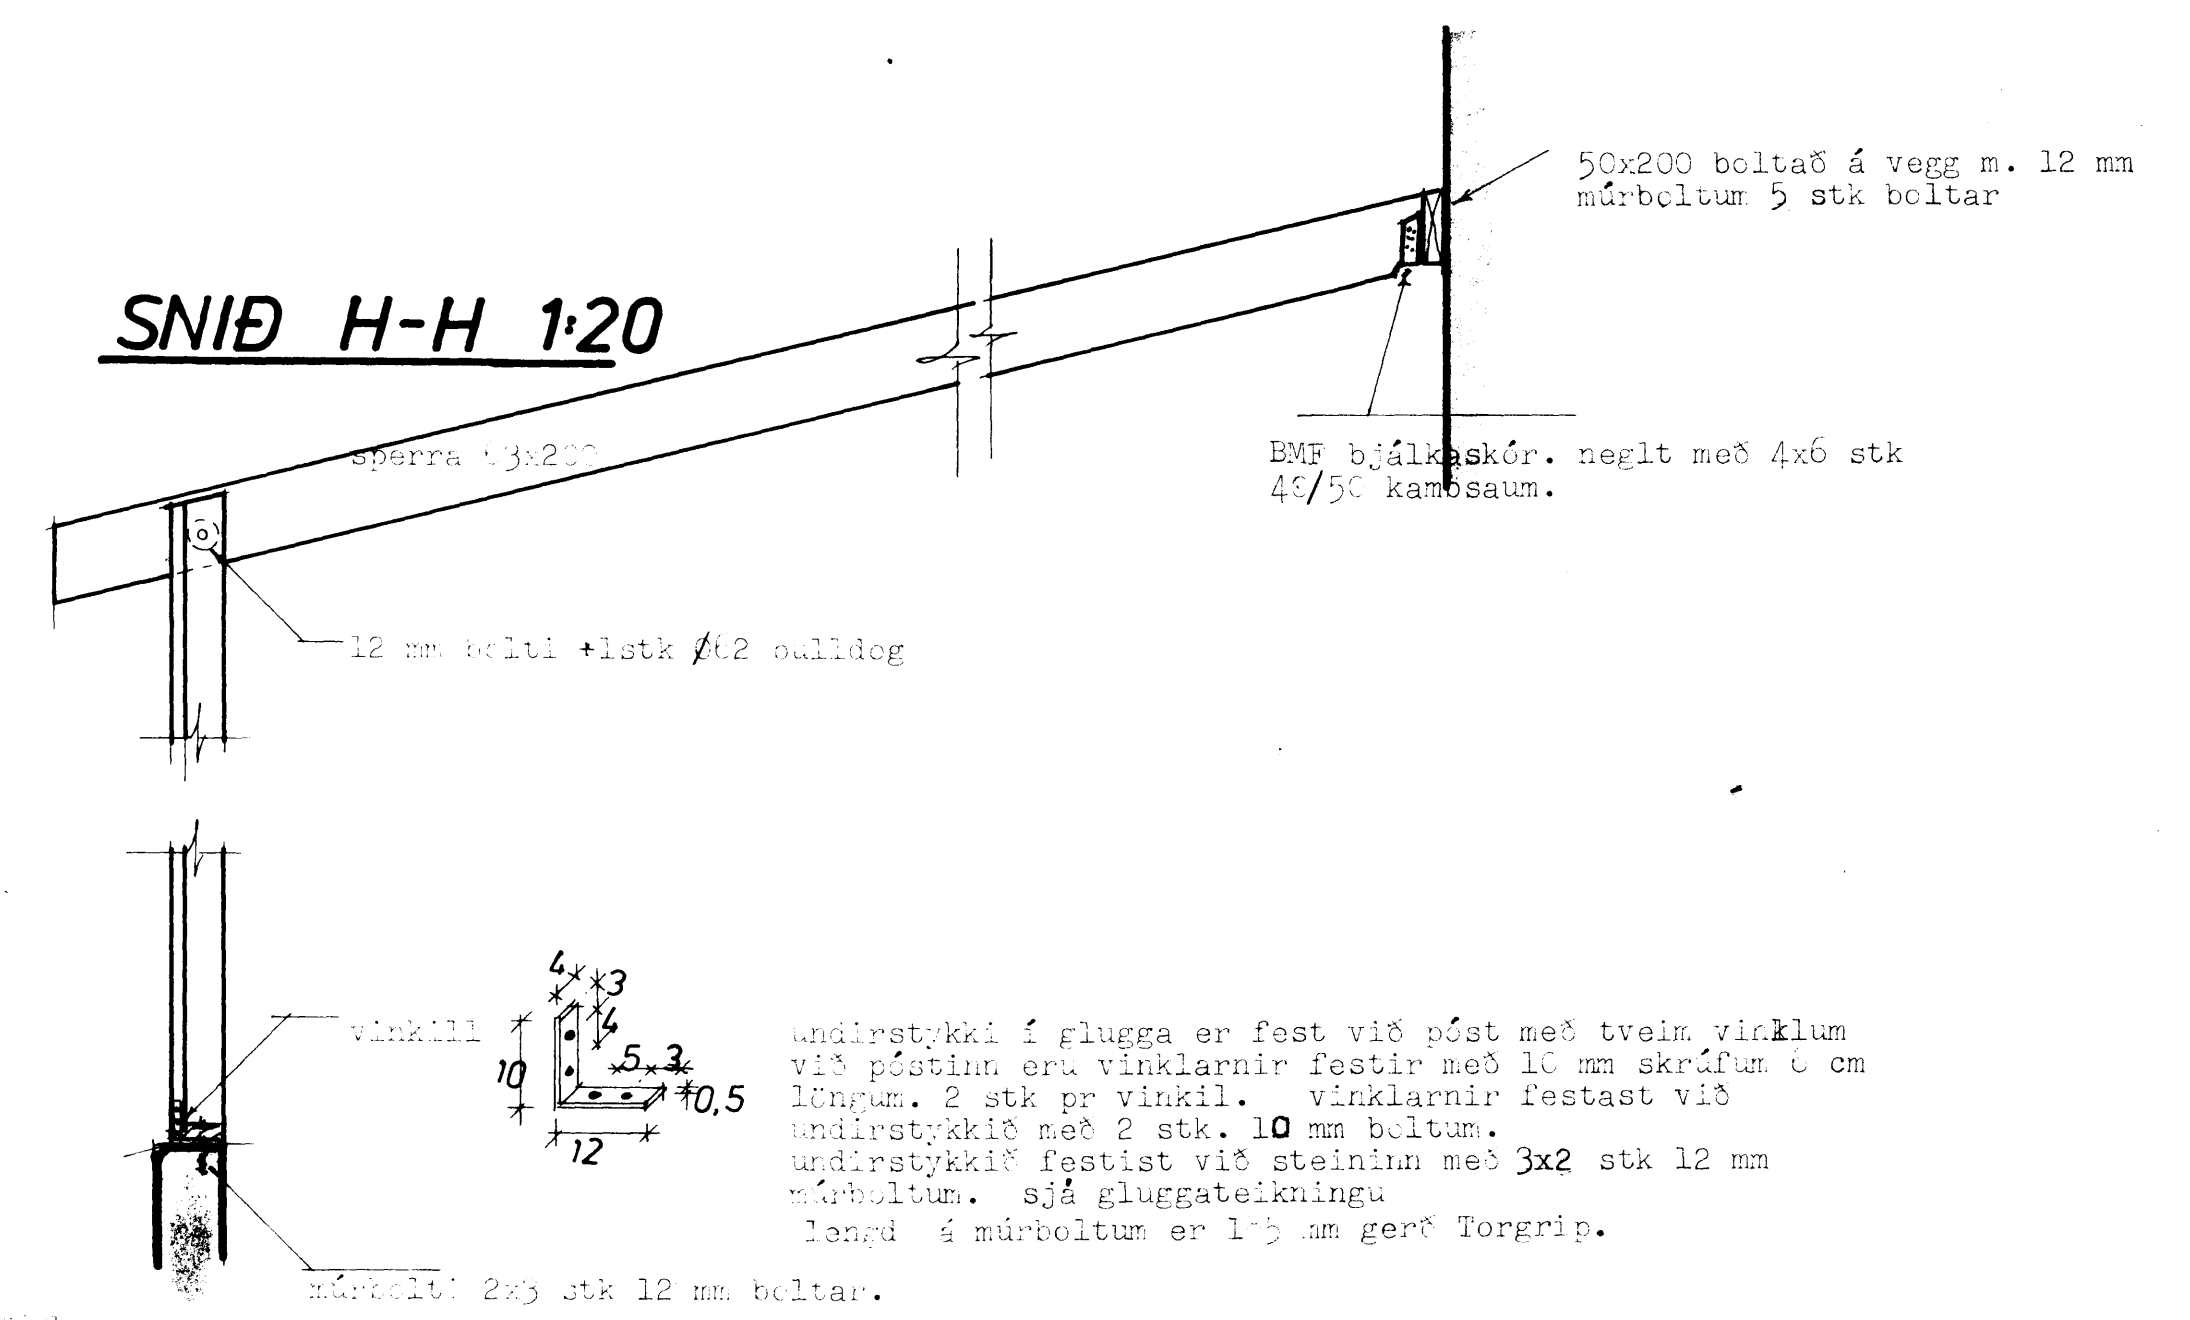

SNIB H-H 1:20

SÉRMYND H 2 1:5

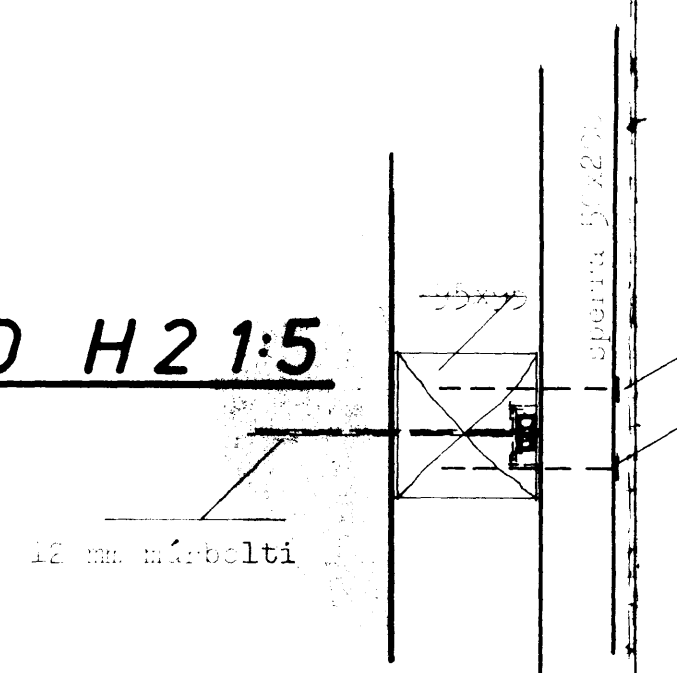

SÉRMYND H1 1:5

VERKFRÆDISTOFA		LEIÐA AÐRADRA VIÐ HRAUNBÉIR	
ALJORN GUSTARSSON		VESTMANNABROUN, 2. afangli	
BENEDIKT JÓNSSON		PAKVIÐIR,	VERK 1084
VERKFRÆÐINGAR VFVI		snið í sperrur	
TÚNGÖTU 3 - 101 REYKJAVÍK - SM 12070		BLAÐ 3.23	
HANNAÐ B J	TEKNAÐ B J	REYKJAVÍK	APR. 1984
KVAFRÐI 1:20		BREYTT	