

# EYJAHRAUN 1 VESTMANNAEYJUM


## VIÐBYGGING OG TENGIBYGGING

SAMPYKKT AF BYGGINGARFULLTRÚA

1. DES. 2017

BYGGINGARFULLTRÚINN Í VESTMANNAEYJUM

Sambýkt á fundi byggingar-  
nefndar Vestmannaeyja  
6. FEB. 2017  
Byggingarfulltrúinn í Vestmannaeyjum

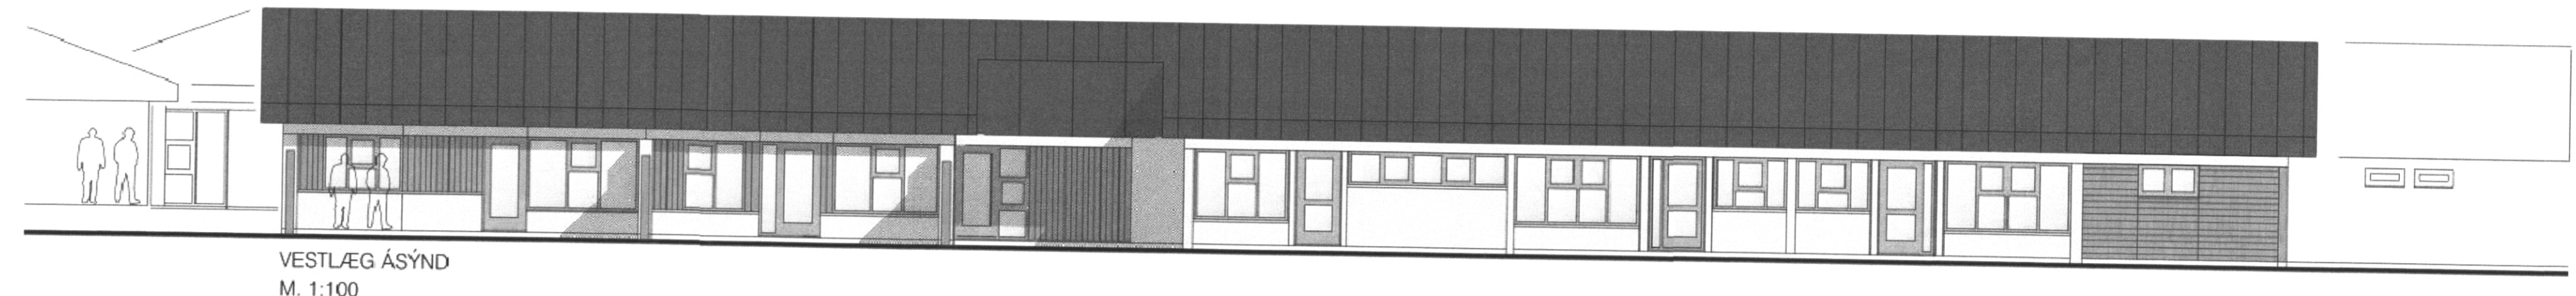

VESTLÆG ÁSYND  
M. 1:100

## ARKITEKTATEIKNINGAR

APRÍL 2017



AUSTLÆG ÁSYND  
M. 1:100

## TEIKNINGASKRÁ

Teikn.nr.	Heiti	Mkv.	Útgáfur	Útgáfa í gildi
<b>ADALTEIKNINGAR</b>				
101	Ásýnd, sneiðingar, byggingarlýsing og afstöðumynd	1:100, 1:500	2017-01-25	2017-03-08
102	Grunnmyndir og ásýndir	1:100	2017-01-25	2017-03-08
103	Skráningartafla		2017-01-25	2017-01-25
<b>VERKTEIKNINGAR</b>				
200	Grunnmynd 1. hæðar	1:50	2017-03-15	2017-03-15
201	Grunnmynd 1. hæðar, sneiðing D-D og E-E og norðlæg ásýnd	1:50	2017-03-15	2017-03-15
202	Sneiðingar A-A, B-B og C-C	1:50	2017-03-15	2017-03-15
203	Ásýnd vestur, austur og suður	1:50	2017-03-15	2017-03-15
301	Frágangur glugga og þaka Lárétt og lóðrétt deili	1:5	2017-03-15	2017-03-15
302	Frágangur glugga og þaka Lárétt og lóðrétt deili	1:5	2017-03-15	2017-03-15
400	Gluggayfirlit, málsett útlit	1:20	2017-03-15	2017-03-15
401	Gluggayfirlit, málsett útlit	1:20	2017-03-15	2017-03-15
<b>INNRETTINGATEIKN.</b>				
500	Innihurðayfirlit, málsett útlit	1:20	2017-03-15	2017-03-15
501	Innihurðayfirlit, hurðaskema		2017-03-15	2017-03-15
502	Handrið við skábraut, grunnmynd, sneiðingar og ásýndir	1:20	2017-03-15	2017-03-15
503	Handlistar á vegg, grunnmynd og ásýnd	1:20	2017-03-15	2017-03-15
504	Eldhúsinnréttingar, grunnmynd og sneiðing	1:20	2017-03-15	2017-03-15
505	Baðherbergisinnréttingar, grunnmynd og sneiðing	1:20	2017-03-15	2017-03-15
506	Innréttingar í svefnherbergi og anddyri, grunnmyndir og sneiðingar	1:20	2017-03-15	2017-03-15
507	Innréttingar í þvottahús, svefnherb. og anddyri, Grunnmyndir og sneiðingar	1:20	2017-03-15	2017-03-15
508	Grunnmynd 1. hæðar - loftaplan	1:50	2017-03-15	2017-03-15

**TEIKNISTOFA  
ARKITEKTA**  
GYLFI GUDJÓNSSON  
OG FÉLAGAR ehf.  
arkitektaar fái