
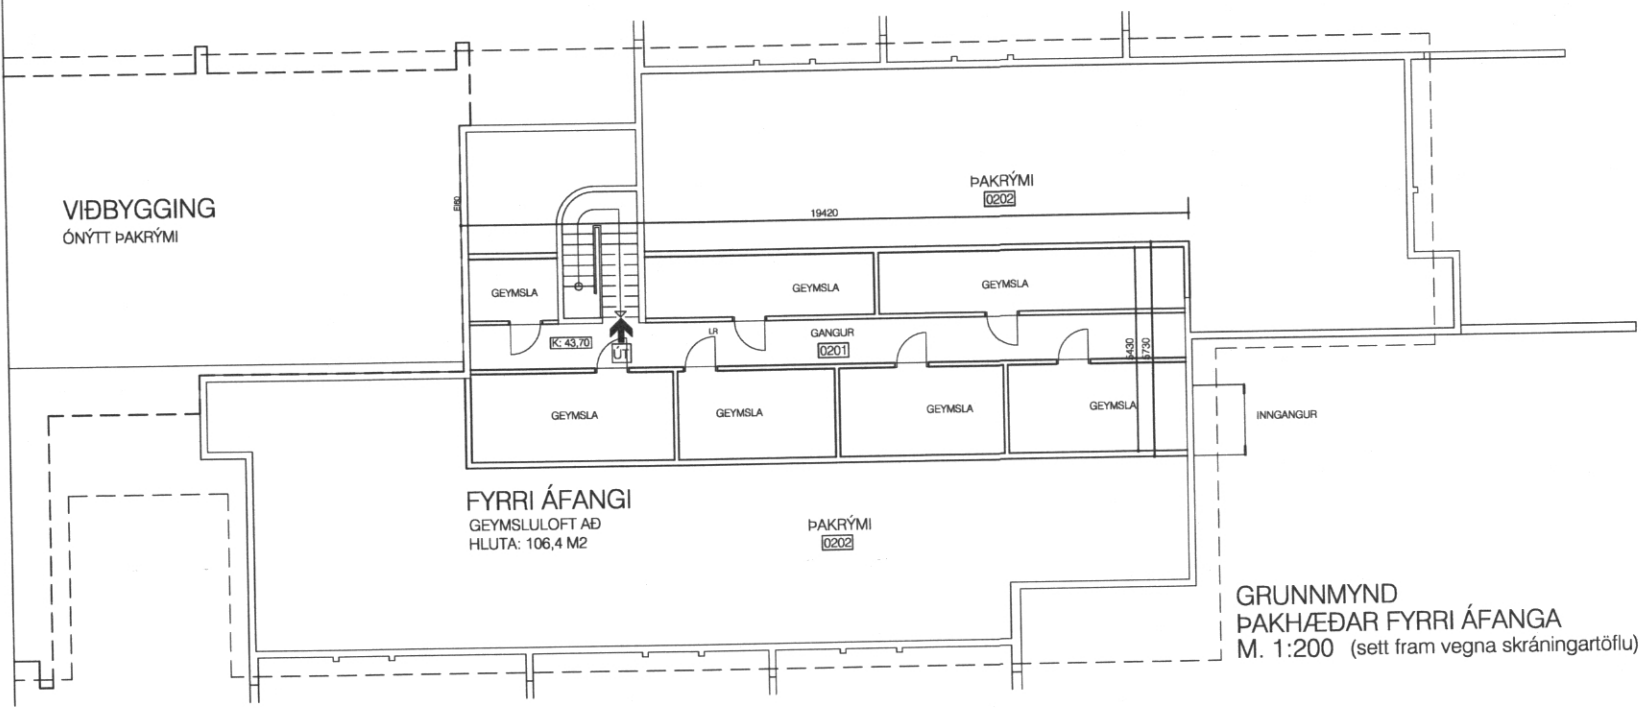


Samþykkt 6 fundi byggingarnefndar Vestmannaeyjum
6. FEB. 2017
Byggingarfulltrúinn í Vestmannaeyjum
SAMÞYKKT AF BYGGINGARFULLTRÚA
1. DES. 2017
BYGGINGARFULLTRÚINN Í VESTMANNAEYJUM

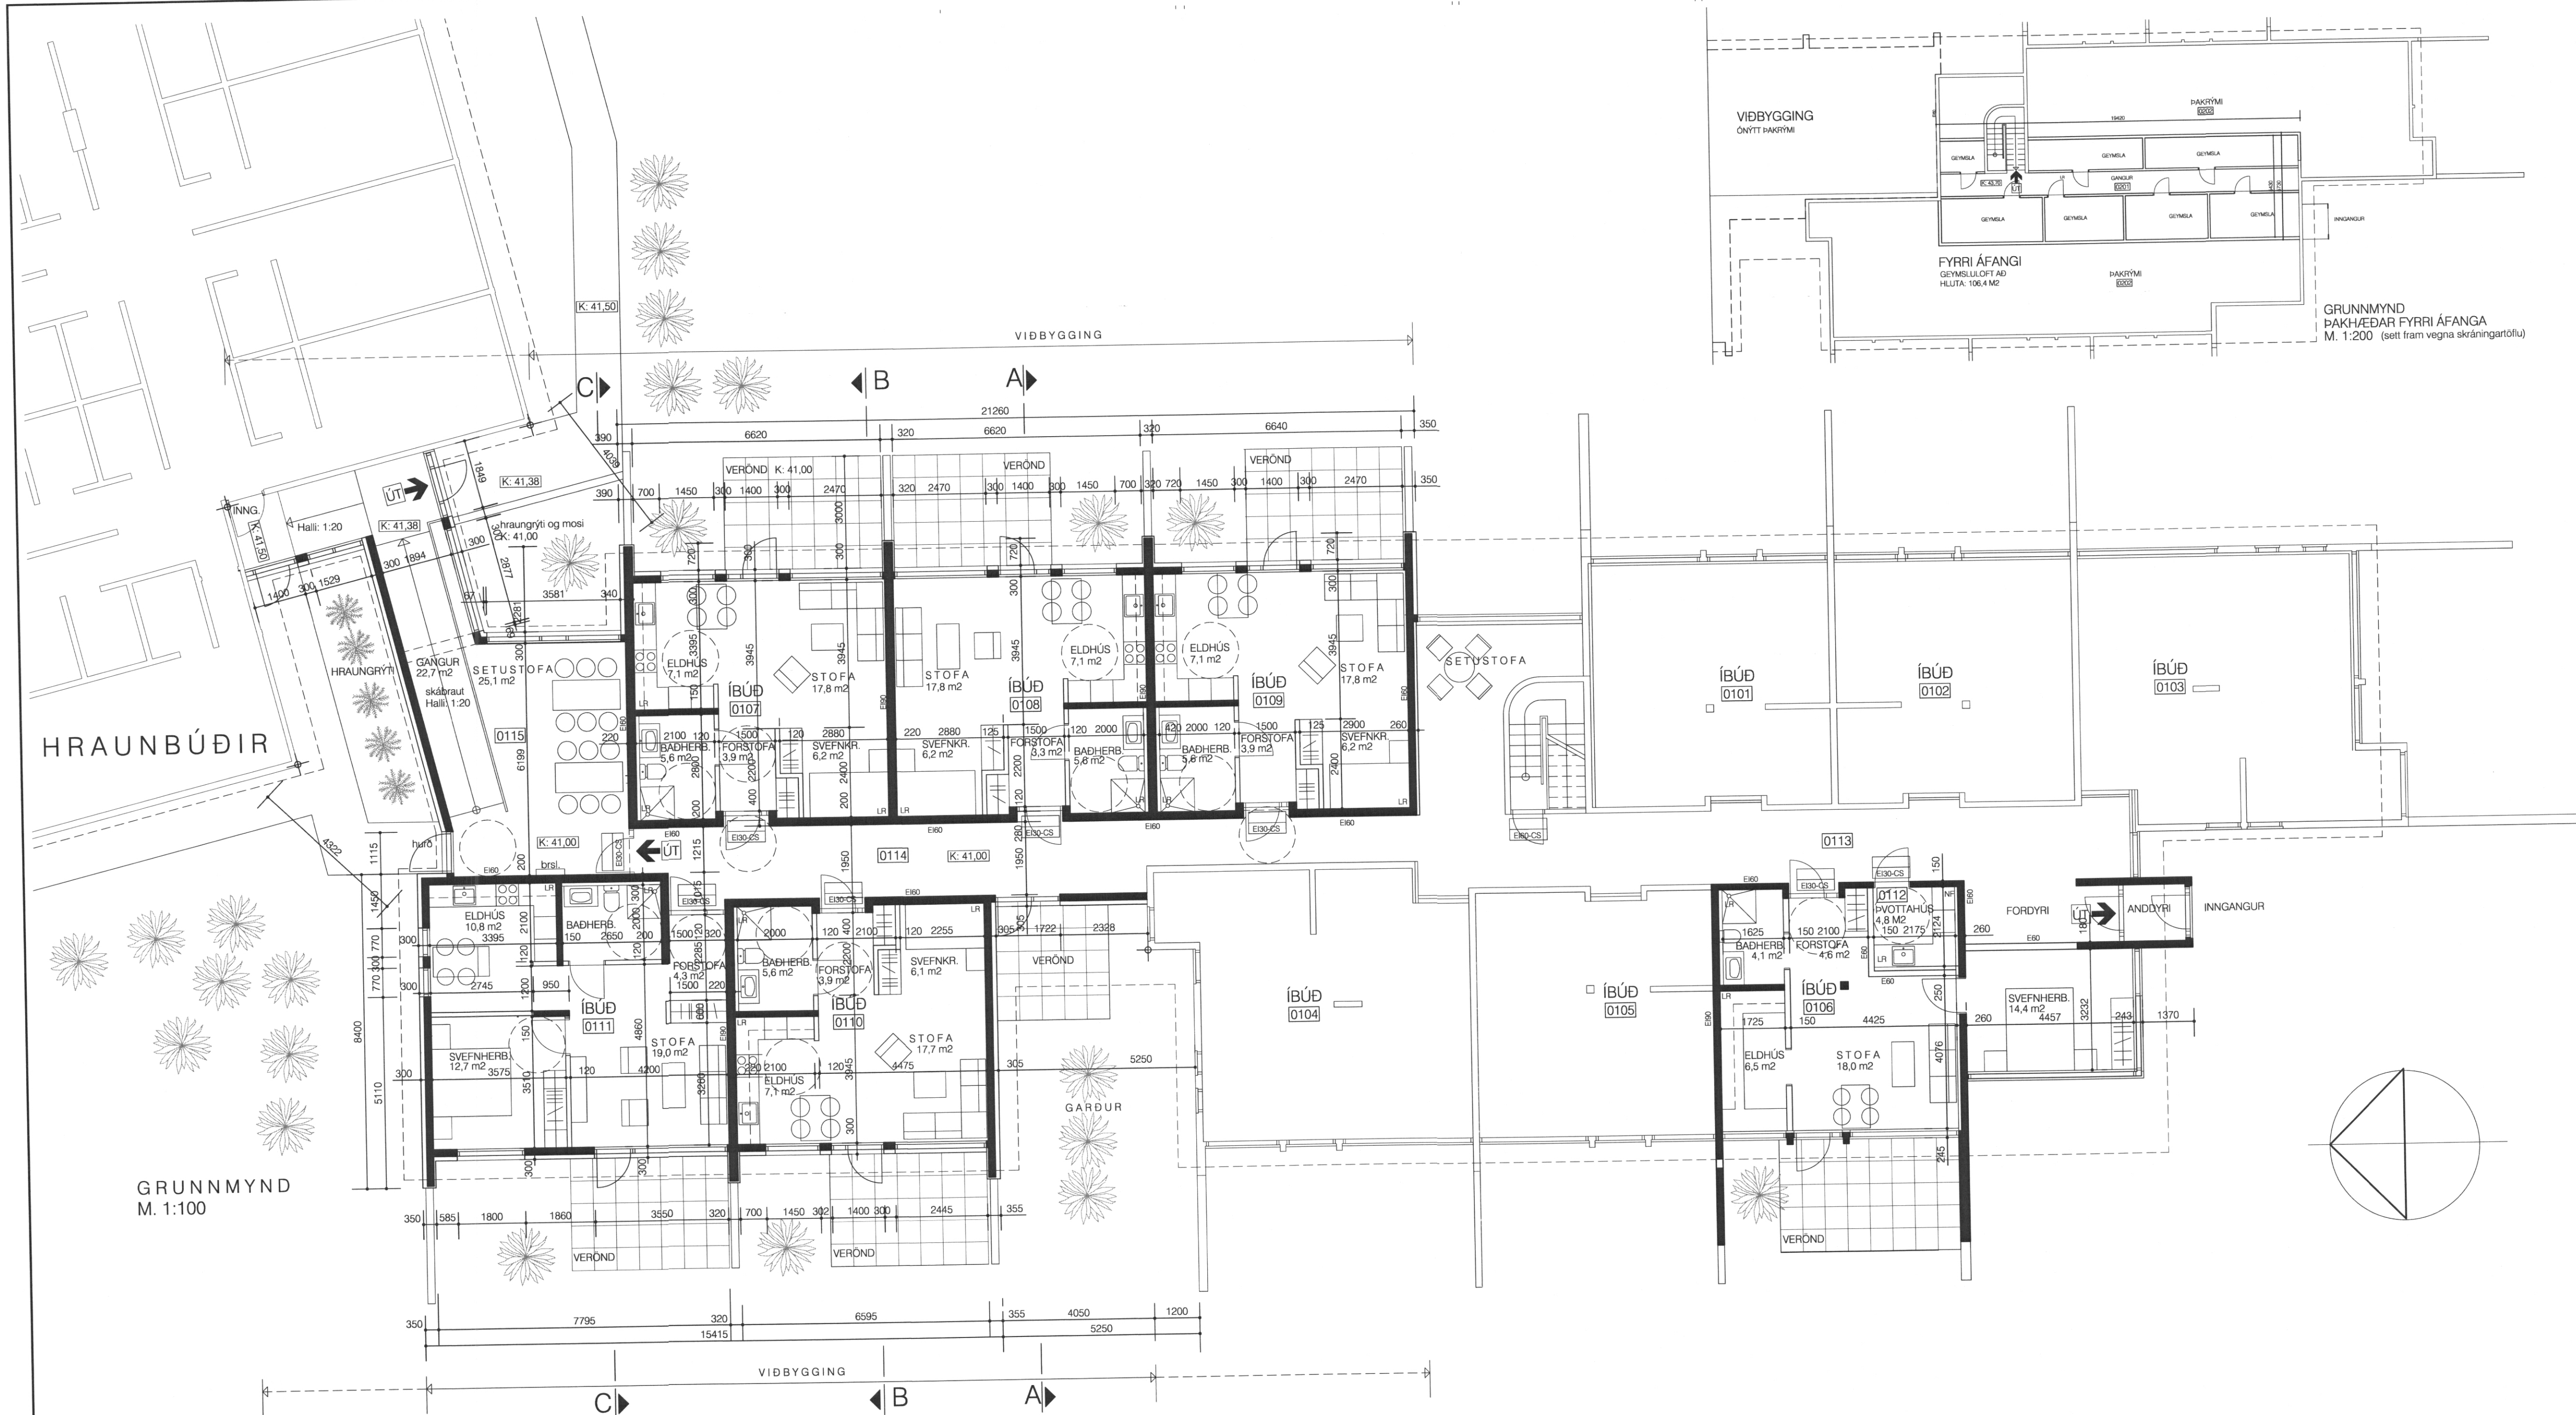


BRUNAHÖNNULIÐUR

ELDVARNAREFTIRLIT


SKÝRINGAR

LYKILMYND

BREYTING	DAGSETNING	TEIKN
e:		
d:		
c:		
b:		
a:	BRSL í setustofu, útlit lagfært	170308 gy.

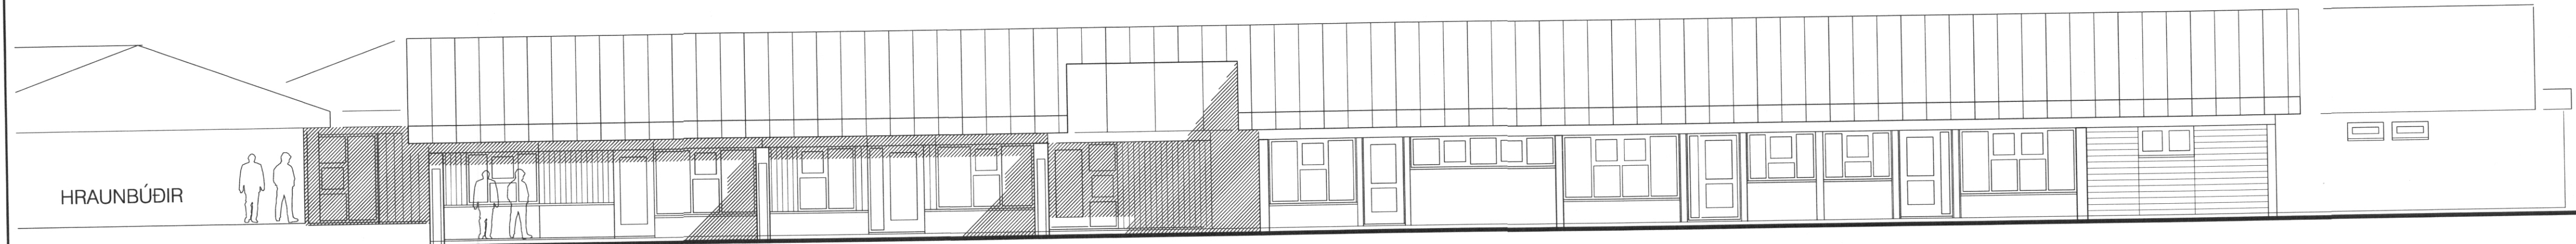

VESTLÆG ÁSÝND
M. 1:100

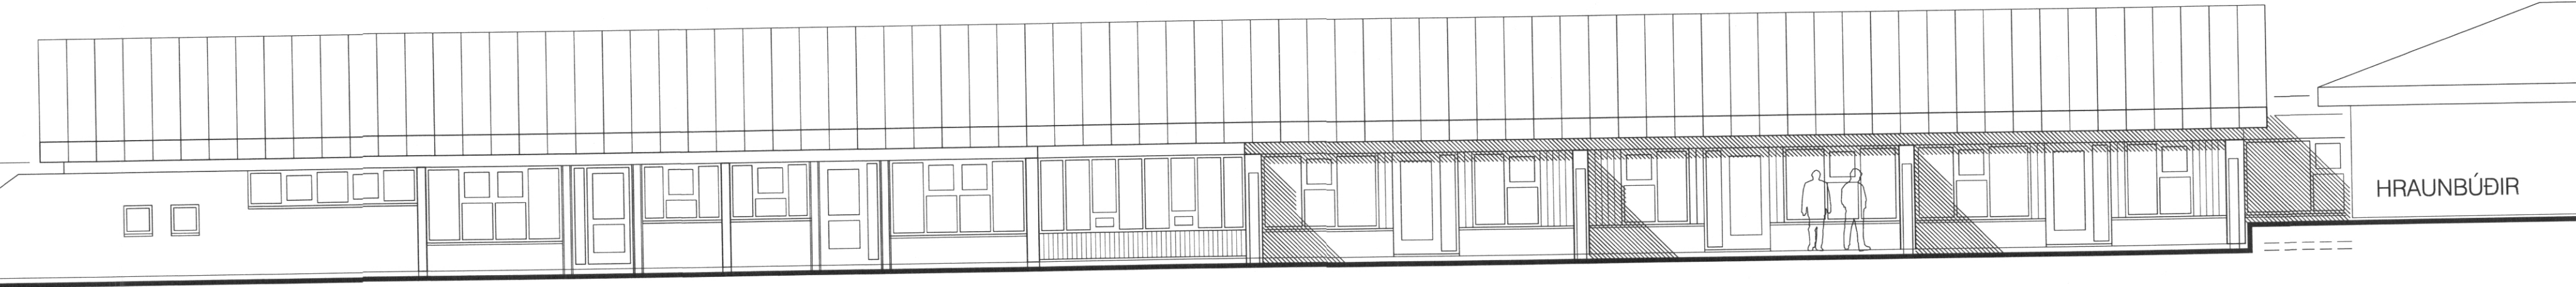

AUSTLÆG ÁSÝND
M. 1:100

EYJAHRAUN 1, stækkun og tengbygging
VESTMANNAEYJUM

ADALTEIKNING
GRUNNMYNDIR OG ÁSÝNDIR

REYKJAVÍK 170125
BREYTT 170308
HANNAD gy.
KVARÐI 1:100, 1:200
SAMÞYKKT
Kl. 270847-2509-gy.g.

VERK 16-356
BLAÐ 102
BREYTING a
YFIRFARID AS
BLAÐSTÆRÐ A1
HÖNNUNARSTJÓRI

TEIKNISTOFA ARKITEKTA
GYLFI GUDJONSSON
OG FÉLAGAR ehf
arkitektar fa

SKÓLAVÖÐREUSTIG 3 101 REYKJAVÍK SIMI 552 8740
KAUFANGI VÍÐ MYRRAVEG 600 AKUREYRI SIMI 461 5508
NETFÖNG: gylfi@teikna.is, arni@teikna.is VEFANG: teikna.is