

SAMÞYKKT AF BYGGINGARFULLTRÚA  
5. OKT. 2010  
BYGGINGARFULLTRUINN Í VESTMANNAEYJUM

MERKINGAR ( Í SAMRÆMI VIÐ ÍST. 64 )

1. BRUNNAR O.F.L.

- BG BENSINGILDRA, OLIUGILDRA
- BR BRUNNUR
- GN GÖLFNIDURFALL, GÖTUNIDURFALL
- NF NIDURFALL
- SF SANDFANG, SANDGILDRA
- SN SVALANIDURFALL
- ÞN ÞAKNIDURFALL

2. HREINLÆTISTÆKI.

- BI SKOLSKÁL (BIDET)
- BK BAKKAR
- EV ELDHÖSVASKUR
- HL HANDLAUG
- SB STEYPIBÁÐ
- SV SKOLVASKUR
- UV UPPÞVOTTAVÉL
- VS VATNSSALERNI
- ÞV ÞVOTTAVÉL
- ÞS ÞVAGSKÁL
- RV RANNSGKINARVASKUR
- BS BRUNASLANGA
- KR KRANAR

3. LOKAR

- BEINN RENNILOKI
- EINSTREIMISLOKI STEFNULOKI
- HEMILL
- MÓTSTADA (BLENDA)
- ÞRÝSTIMINKARI ÞRÝSTIFALL Í ÞRVARSTEFNU
- LOKI MED SPINDIL UPP ÖR JÖRD
- ÞRÝSTIJAFNARI
- SLAUFLOKI, YFIRFALLSLOKI
- ÞRÍVEGALOKI
- LOFTTÆMING
- KRANI
- SJÁLFRIVIRKUR BLÆNDUNARLOKI, SKIPTIR
- BLÆNDUNARTÆKI GRUNNMYND
- STURTHAUS GRUNNMYND
- LOFTÞÖÐI
- LOKI MED FLOTHOLTI
- HITAMÆLIR MED KVARÐA
- ÞRÝSTINGSMÆLIR
- HITA- OG ÞRÝSTINGSMÆLIR
- VÆKVASÍA T.D. SALD
- NÝR MIÐSTÖÐVARÐFN, GRUNNMYND
- GAMALL MIÐSTÖÐVARÐFN, GRUNNMYND
- MAGNMÆLIR (VATN)
- HITASKIPTIR MILLIHITARI
- PLÖTUMILLIHITARI
- KRANI MED SLÆNGUSTÖT
- ÞRÝSTIKRANI
- KRANI MED HRAÐTENGI
- SÍRENNSLI
- AFTÖPPUN

4. TÁKN FYRIR HREINLÆTIS- OG HITALAGNIR

- HITI FRAMRÁSARPIPA
- HITI BAKRÁSARPIPA
- NEYSLUVATN KALT
- NEYSLUVATN HEIT
- NEYSLUVATN HEITT, HRINGRÁS
- SJÓÐR
- PIPA SEM LIGGUR GEGNUM VIÐKOMANDI SALARHÆÐ
- PIPA SEM ENDAR Í VIÐKOMANDI SALARHÆÐ

5. TÁKN FYRIR FRÁVEITULAGNIR.

- PÍPULÖGN FYRIR SKOLP OG ÖRKÖMU
- ÖRKÖMUVATNSLÖGN, ÞÖKKUÐ
- ÖRKÖMUVATNSLÖGN + JARÐVATNSLÖGN (HÁLFÞÖKKUÐ)
- ÖPÞÖKKUÐ JARÐVATNSLÖGN
- LÖGN A -MM MED HREINSILOKI
- FRÁRENNSLISBRUNNUR
- -MM ÞAKNIDURFALL FYRIR ÖRKÖMUVATN
- MANNGENGUR HOLRÆSABRUNNUR MED KARMI, LOKI OG BÖTNRÁSUM
- BRUNNUR MED KARMI, LOKI OG VATNSLÆSI Á
- ÞVERMÁL BRUNNS 600 mm
- GRJÓTHRIP UTANMÁLS SJÁ GRUNNMYND
- BRUNNUR FYRIR JARÐVATN OG ÖRKÖMUVATN, 200 mm HÆÐARMUNUR


6. SKÝRINGAR

- 6.1 FRÁRENNSLI  
PÍPUR Í GRUNNLAGN OG BRUNNAR SEU ÖR PVC-PLAST EÐA ÖÐRU EFNI SEM BYGGINGA-YFIRVÖLD SAMÞYKKAJA. MÁL PÍPNA ERU GEFIN UPP Í mm Á GRUNNMYND. ALLAR BEYGJUR OG GREINAR Á LÖGN SKAL GERA MED ÞAR TIL GERÐUM TENGHLUTUM MILLI BEYGJUPUNTA SKAL LÖGN VERA BEIN.  
PÍPUR INNAHÖSS SEU ÖR PVC-PLAST EÐA ÖÐRU EFNI SEM HLOTIÐ HEFUR SAMÞYKKI BYGGINGARYFIRVALDA EFNI OG FRÁGANGUR LAGNA SÉ Í SAMRÆMI VIÐ REGLUGERÐ UM HOLRÆSALAGNIR
- 6.2 HITALÖGN  
PÍPUR ERU PLASTPÍPUR Ø18x2mm FRÁ UNIPipe SETTAR SAMAN Á RIDFRÍUM PRESSUFITTINGS Á HVERJA SLAUFU KOMI THERMOSTAT SEM TENGÐ ER LOKA Í TENGIKASSA NEMA Í STÖFU OG BLISKUR KOMI EITT Á TVÆR SLAUFUR. Á KERFI ER HRINGRÁSARDELA OG BYPASS VENTILL ÞRÝSTIPRÖFA SKAL KERFIÐ MED 6kg/cm² ÞRÝSTINGI MED KÖLDU VATNI OG SKAL SÁ ÞRÝSTINGUR HALDAST Í 6 KLST. AN ÞESS AD FALLA.
- 6.3 NEYSLUVATN  
PÍPUR SEU PLASTPÍPUR MED ÁLKAPU FRÁ UNIPipe SETTAR SAMAN Á RIDFRÍUM PRESSUFITTINGS. ÞVERMÁL SBR. GRUNNMYND VATNSLAGNA ÞRÝSTIPRÖFA SKAL KERFIÐ MED 6kg/cm² ÞRÝSTINGI MED KÖLDU VATNI OG SKAL SÁ ÞRÝSTINGUR HALDAST Í 6 KLST. AN ÞESS AD FALLA.
- KÖLULOKI/RENNILOKI
  - SÍÐA DANFÖSS FV
  - HEMILL
  - Vatnsmelit
  - Einstefnuloeki
  - Þrýstimalir
  - Hita og Þrýstimalir
  - Hitamalir
  - Dela
  - HITASTJÖRNUN T.D. DANFÖSS RAVK
  - BYPASS VENTILL
  - STJÖRNUN Á FRAMRÁS HITASLAUFU SKV UPPL FRÁ HITASTILLI

ÖFNASKRÁ

TVÞFALDUR ÖFN Í ANDDYRI  
STÆRÐ L=2000mm B=400mm

7. MÆLAGRIND HITAVEITU

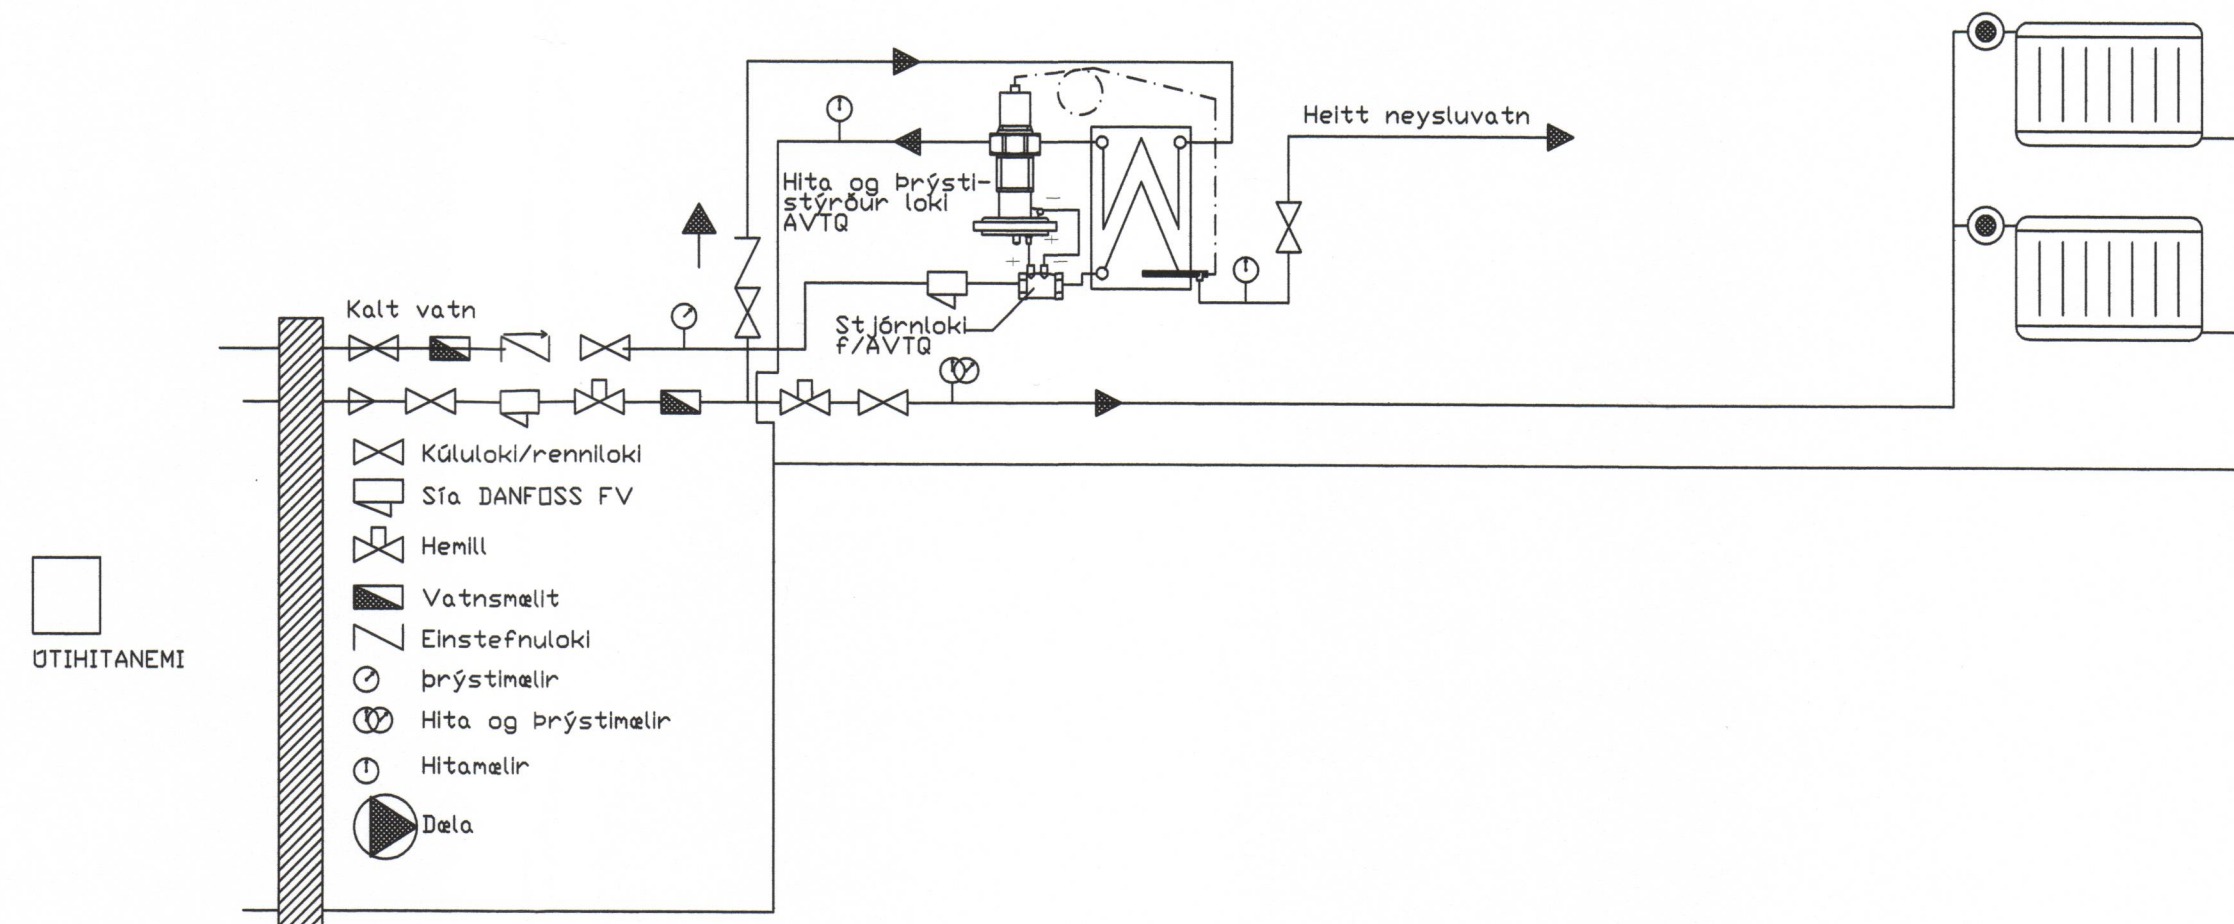

TENGIÐ SNJÓBRÆÐSLU SJÁ TEIKN. NR. 302

NR	DAGS.	BREYTING
A		
B		
C		
D		
E		
F		
G		
H		

SKÝRINGAR

**Teiknistofa PZ ehf**  
Ráðgjafarverkfræðipjónusta  
FRV

Kirkjuveg 23 900 Vestmannaeyjum Sími 481-2711 Fax: 481-3076  
Heimasíða <http://www.teiknistofa.is> Netfang [pz@teiknistofa.is](mailto:pz@teiknistofa.is)

Verkheiti  
FAXASTÍGUR 42 VESTMANNAEYJUM  
LÖGREGLUSTÖÐ

Verkefni  
VIÐBYGGING OG ENDURBÆTUR  
SKÝRINGARBLAÐ LAGNIR

Dags.	Hannað	Verk.nr	Mælikvarði
03.10	PZ	0322-1	
Yfirfarið	Teiknað	Teikn.nr	Breyting
	EA	300	
Samþykkt <i>P. Pálsson</i>			