

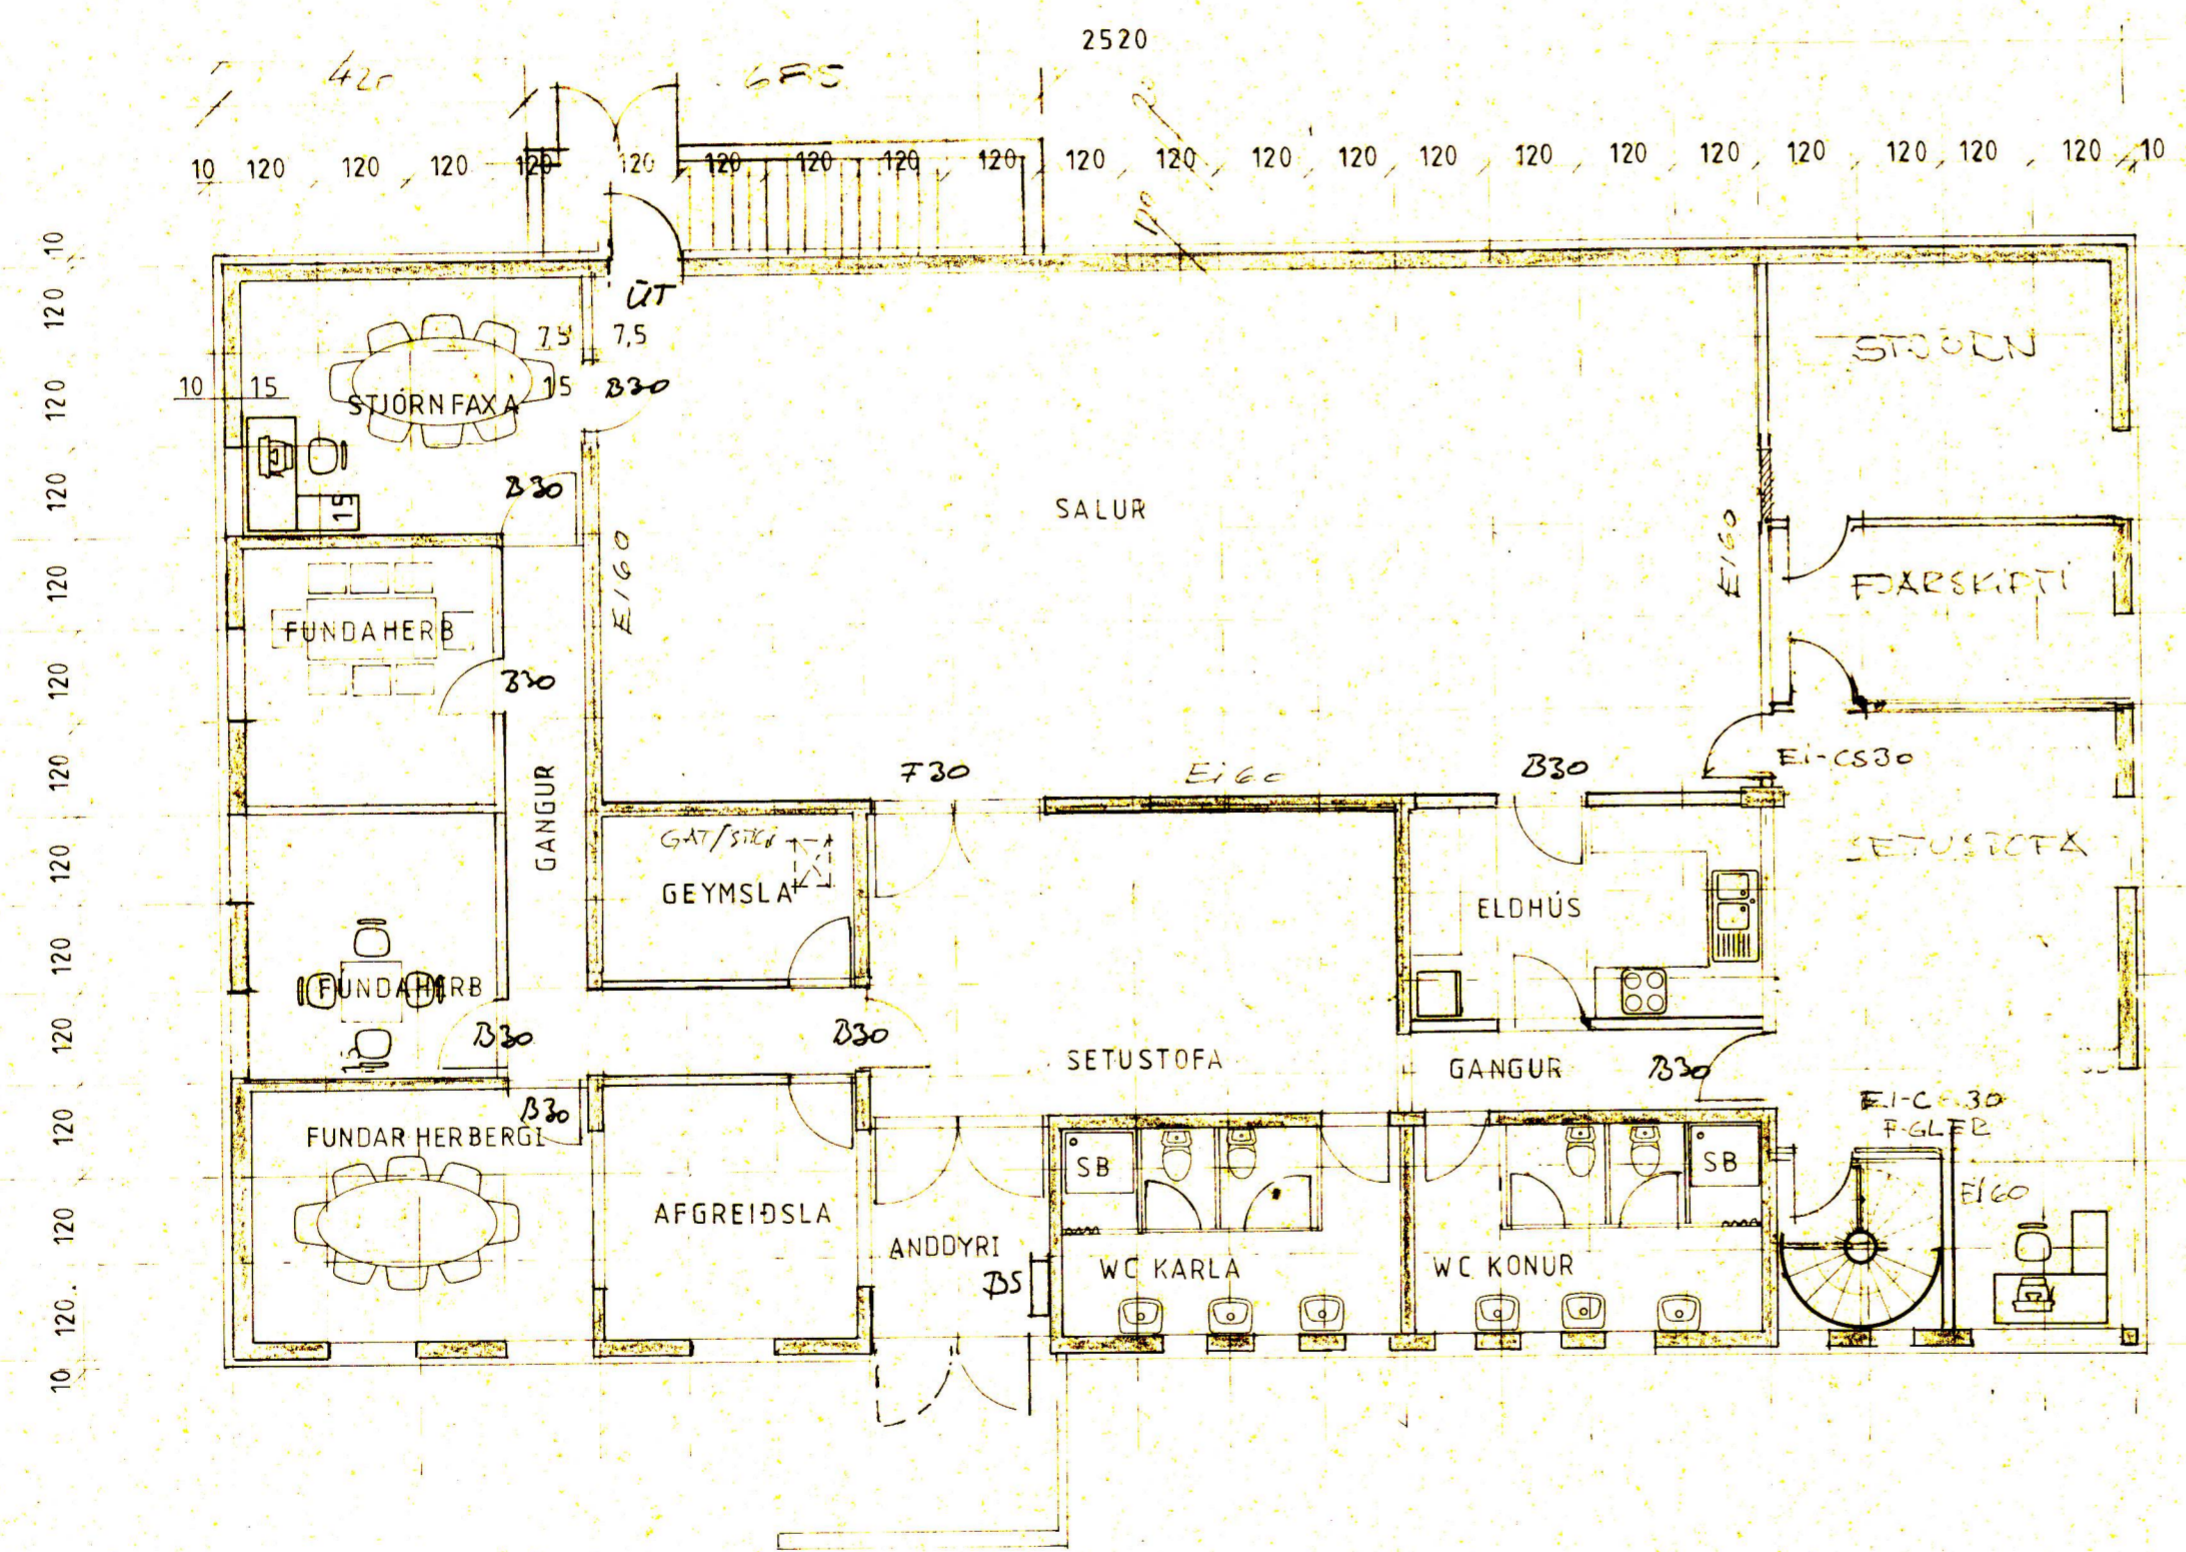


19 FEB. 2021

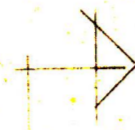

GRUNNMÝND 1:100

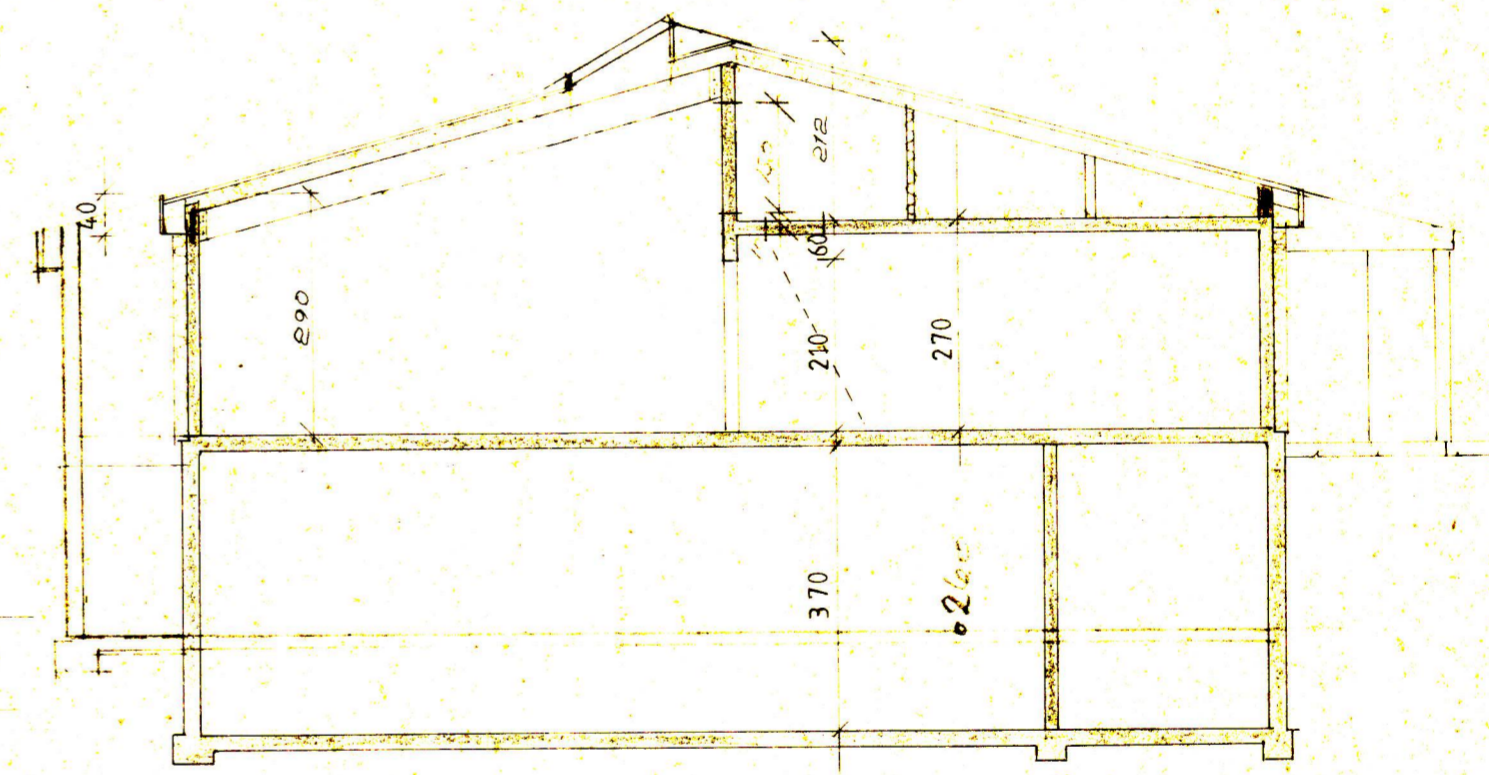

ÞVERSNID 1:100

F	F.	VERK	FÉLAGSHEIMILI SKATA
E	SEPT. 2000	STÍGN OFF & LÖFT - FALA HÖRÐIR	GRUNNMÝND og SNIÐ
D	APRIL 96	BRUNNHEIMUR	
C	JUNI	ÞAKGLUGGI	
B	MARS 85	Einangrad á utan v. 38.	
A			
BR.	DAGS	BREYTING	TEIKN. NR 11 E AF 8231
			HANNAÐ PZ TEIKNAD SS
			KVARÐI 1:100
			DAGS. MARZ 1985
<b>PÁLL ZÓPHONIÁSSON</b> BYGGINGATÆKNIFRÆÐINGUR KIRKJUVEGI 23 - 98-2711 900 VESTMANNNAEYJUM			