


SAMPYKKT AF BYGGINGARFULLTRÚA

26 APR 2003

[Handwritten Signature]

BYGGINGARFULLTRUINN I VESTMANNAEYJUM

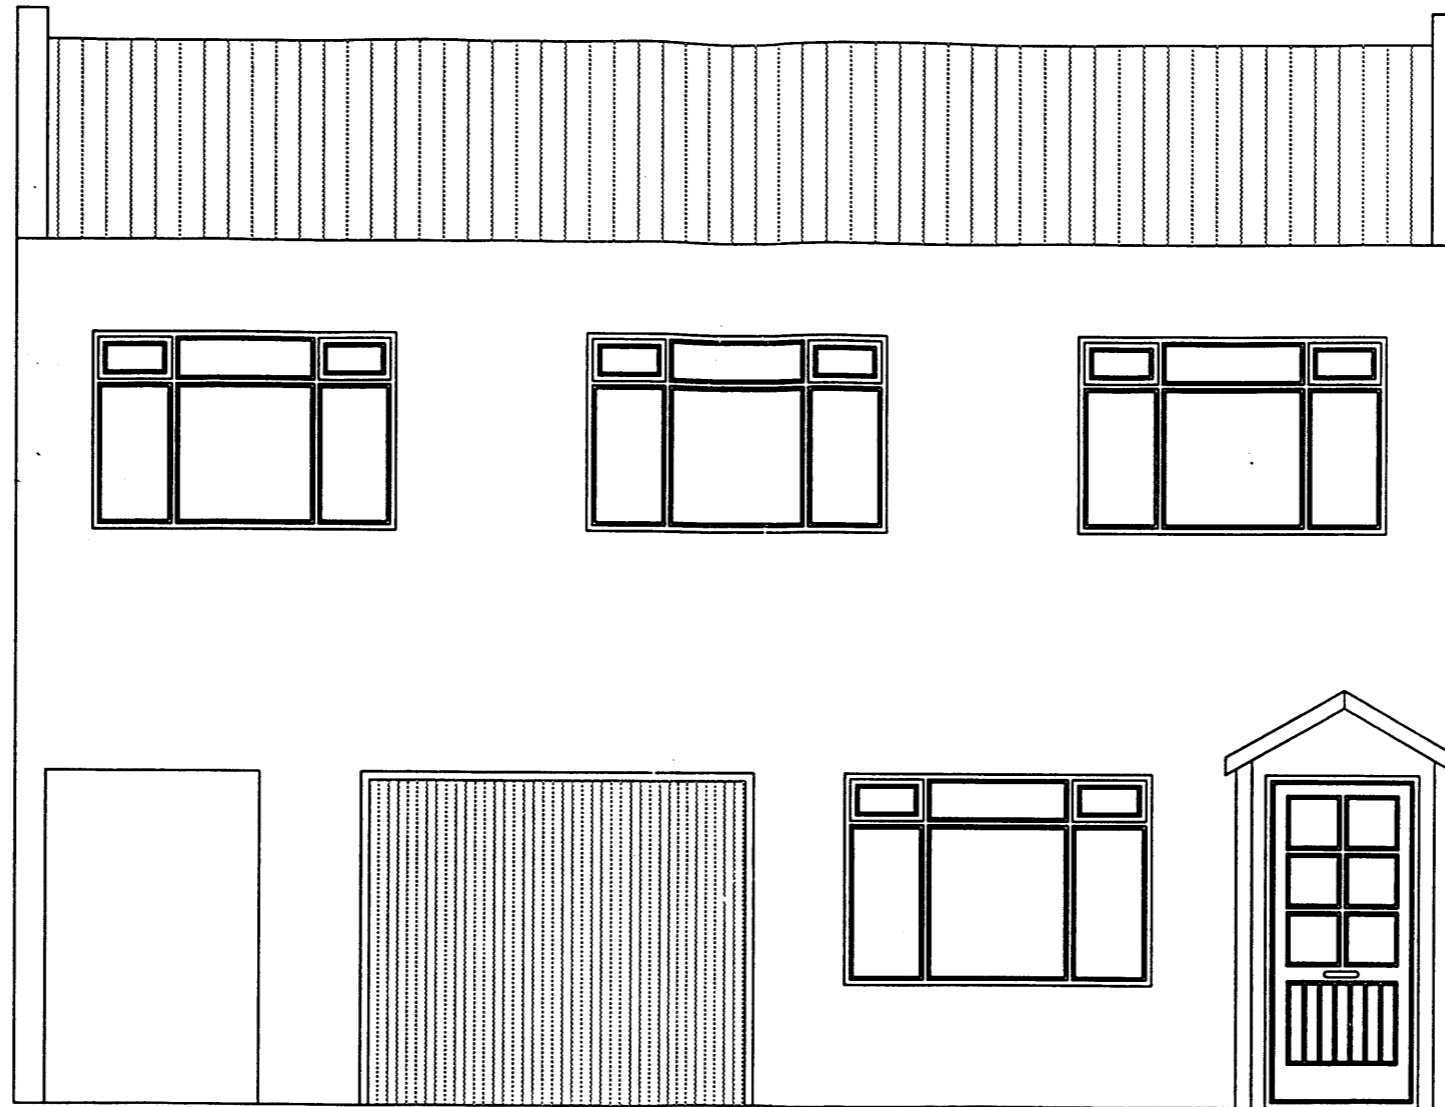

SUÐURHLIÐ

breyting		verkheiti	RUÐSTOFN ORLU	TEIKNSTOFN PZ EMF	verk nr. 22	dags. FERAS
breyting A	breyting C	verkefni	ÖFLITSMYND	KIRKJUVEGI 23 900 VESTMANNAEYJUM		
breyting B	breyting D			SÍMI 481-2711 - 2239 TÍLÍFFAX 481-3076		
netkv. 100	teikn. 100	hannað				