



22. MÍR 2002


Jóhann Þósson
BYGGINGARFULLTRÚA VESTMANNNAEYJUM

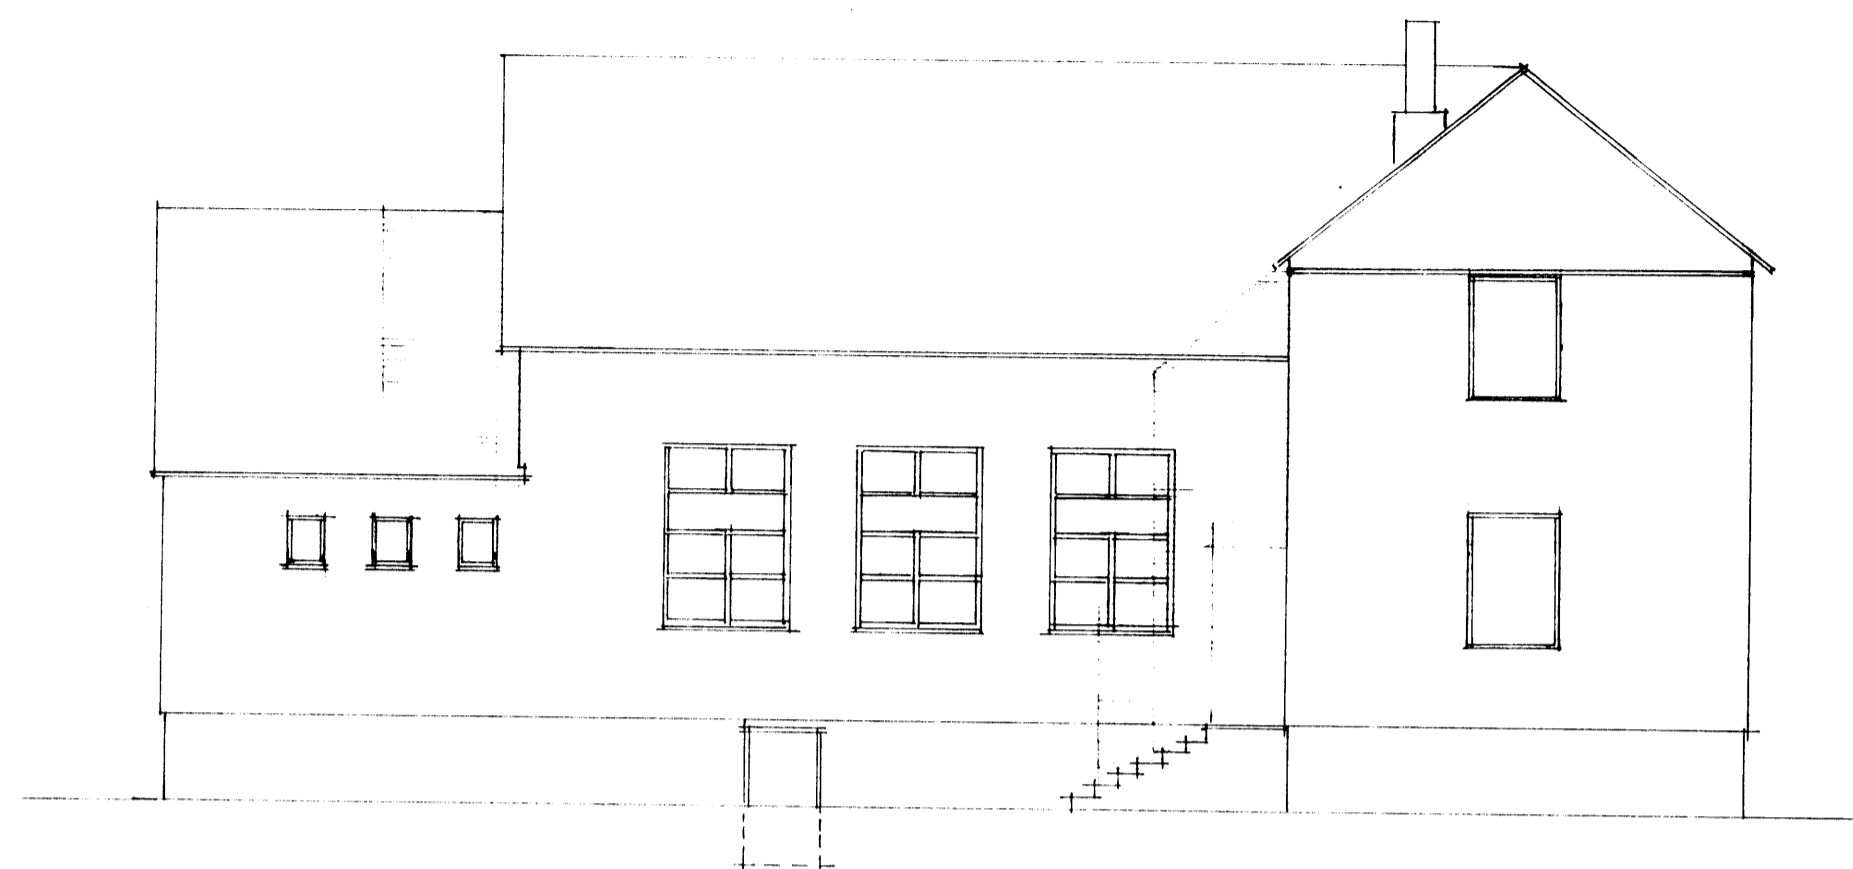


NORÐURHLÍÐ

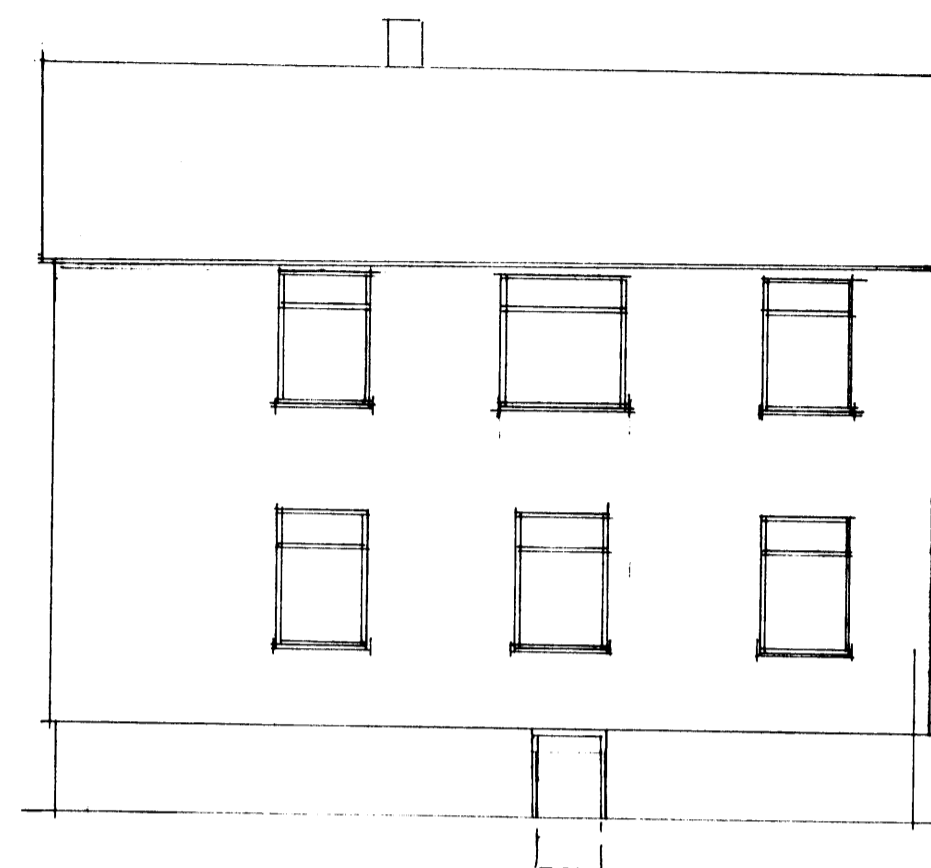

VESTURHLÍÐ

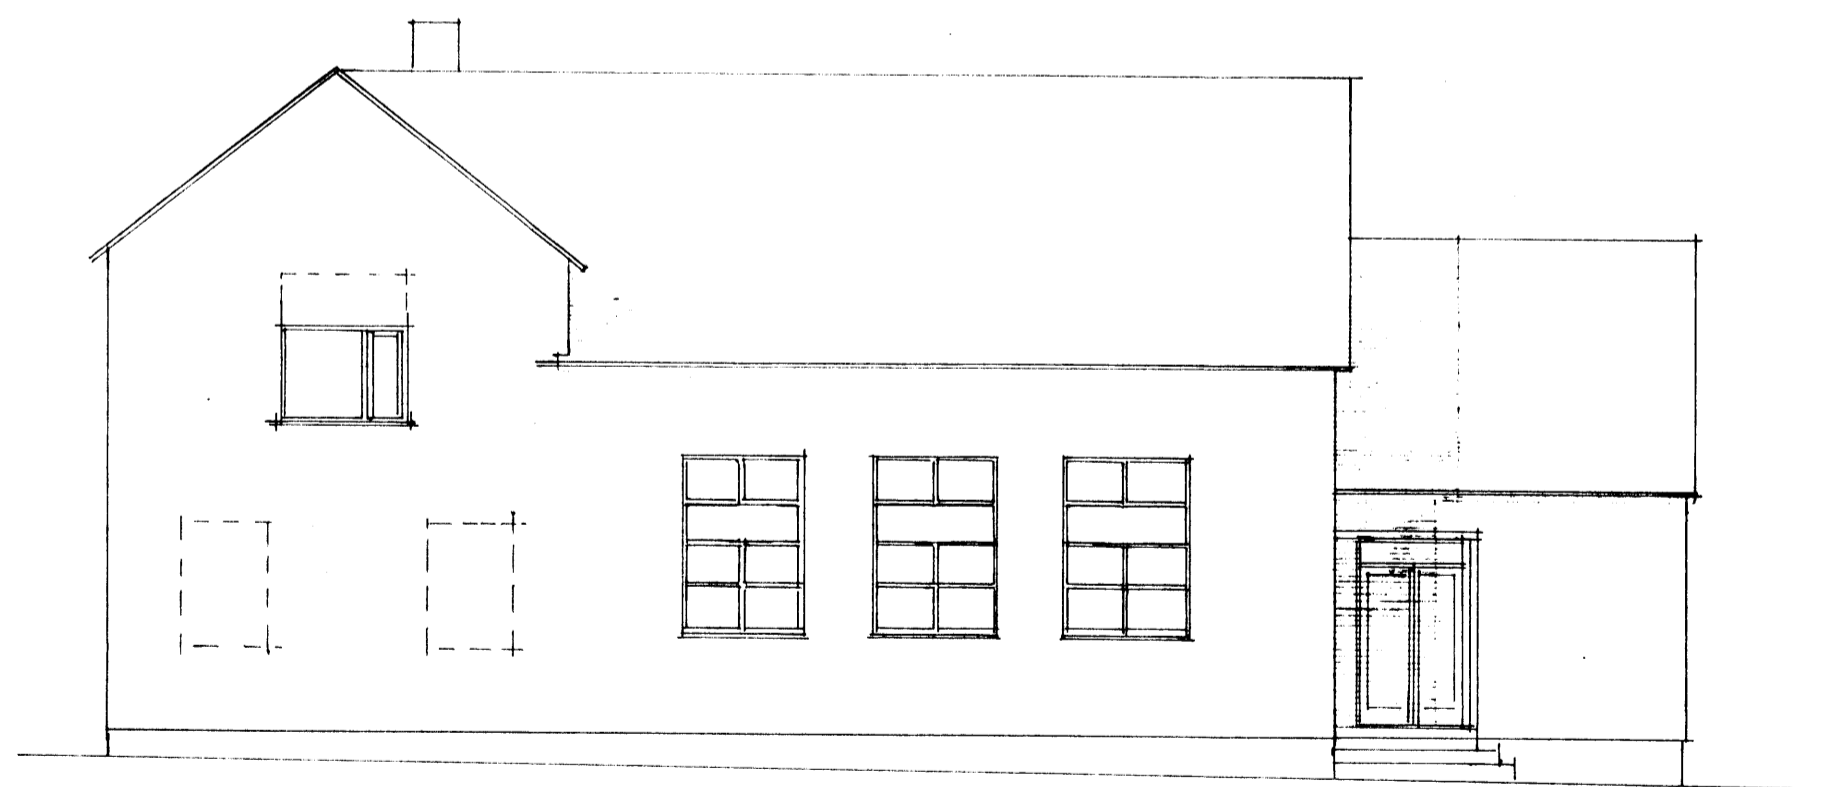

SUÐURHLÍÐ

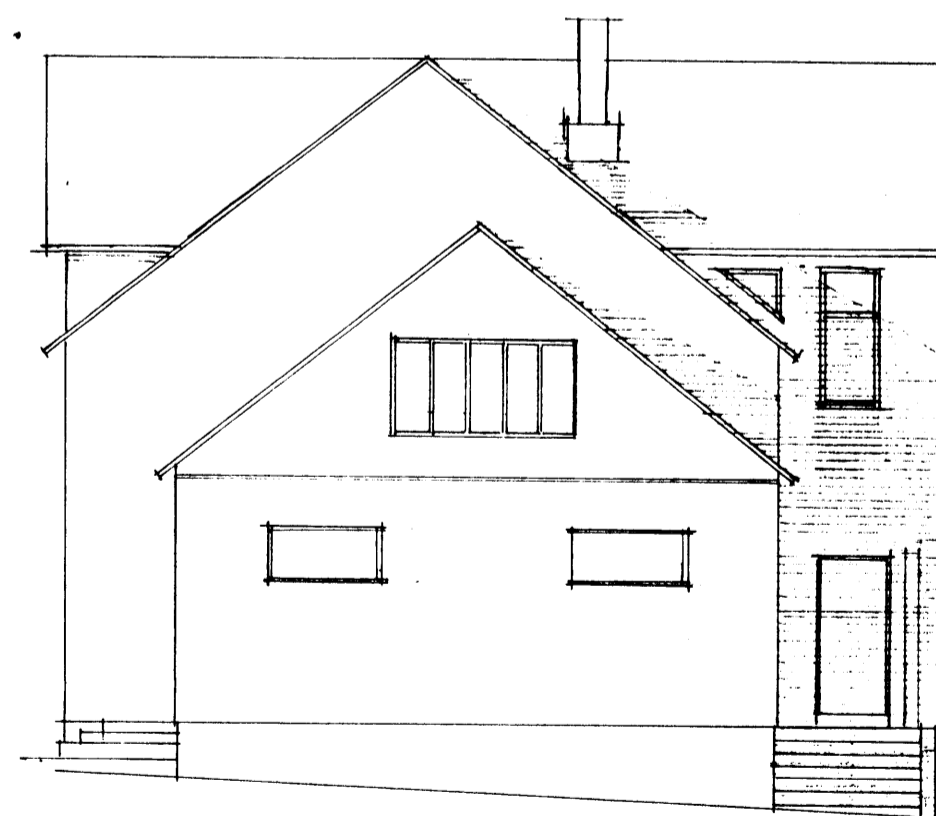

AUSTURHLÍÐ

BREYTING B - SAMKVÆMT TILMÁLUM BRUNAHALA STOFUNAR

breyting A NÓV 1994	breyting C	verkheiti FAXASTÍGUR 6 VESTMANNAEYJUM	PÁLL ZÓPHÓNÍASSON TEIKNISTOFA	verk nr. 9413	dags. APRÍL 94
breyting B Júní 195	breyting D	verkefni ÚTLI, UPPMÆLING LEIÐSKÖL PAFANGI	RÁÐGJAFEVERKFRÆÐIÞJÓNUSTA F.R.V.		breyting B
malikv. 1100	tekn. pz	<i>Páll Zóphóníasson 120742</i>	KIRKJUVEGI 23 900 VESTMANNAEYJUM.	tekn. nr. 5	
	hannað pz		SÍMI 98-12711, 12239 TELEFAX 98-13076		