
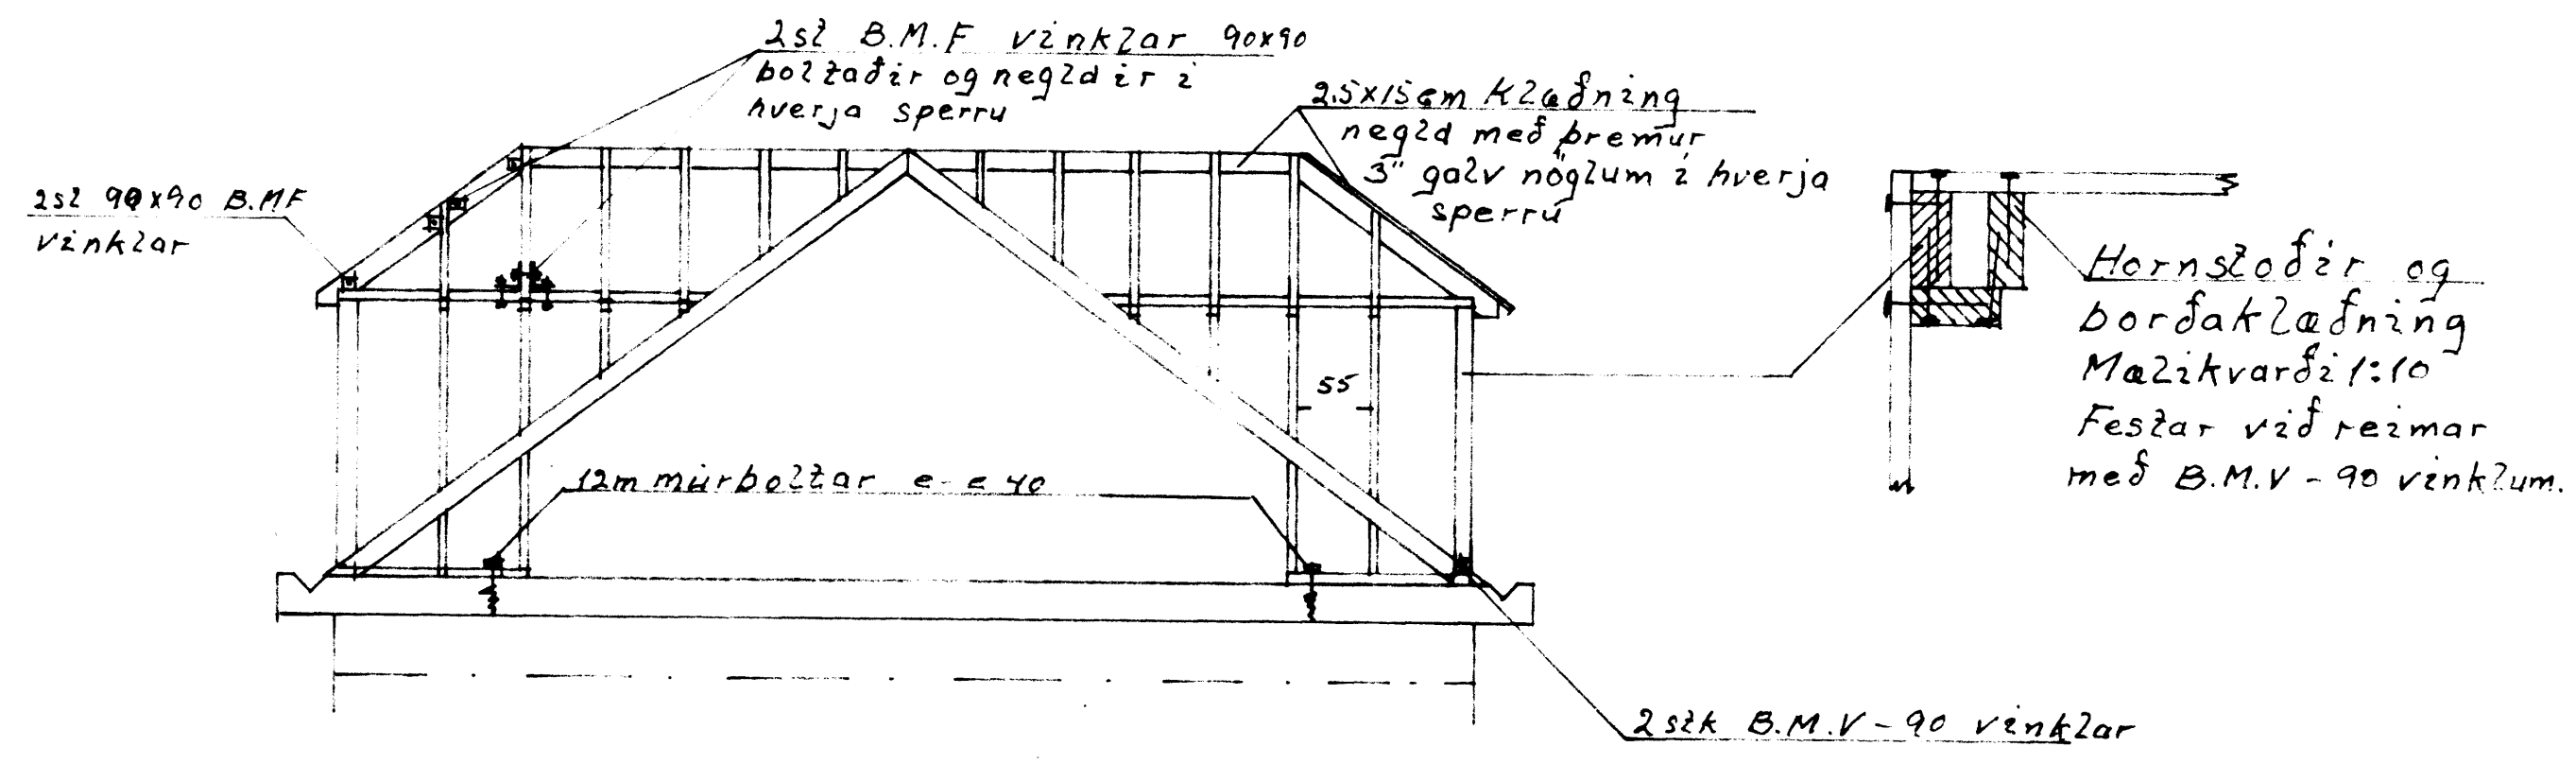


SAMPYKKT I BYGGINGANEFND
08-7-92
BYGGINGAFULLTRÚINN Í VESTMANNAEYIUM
Valur Helgason

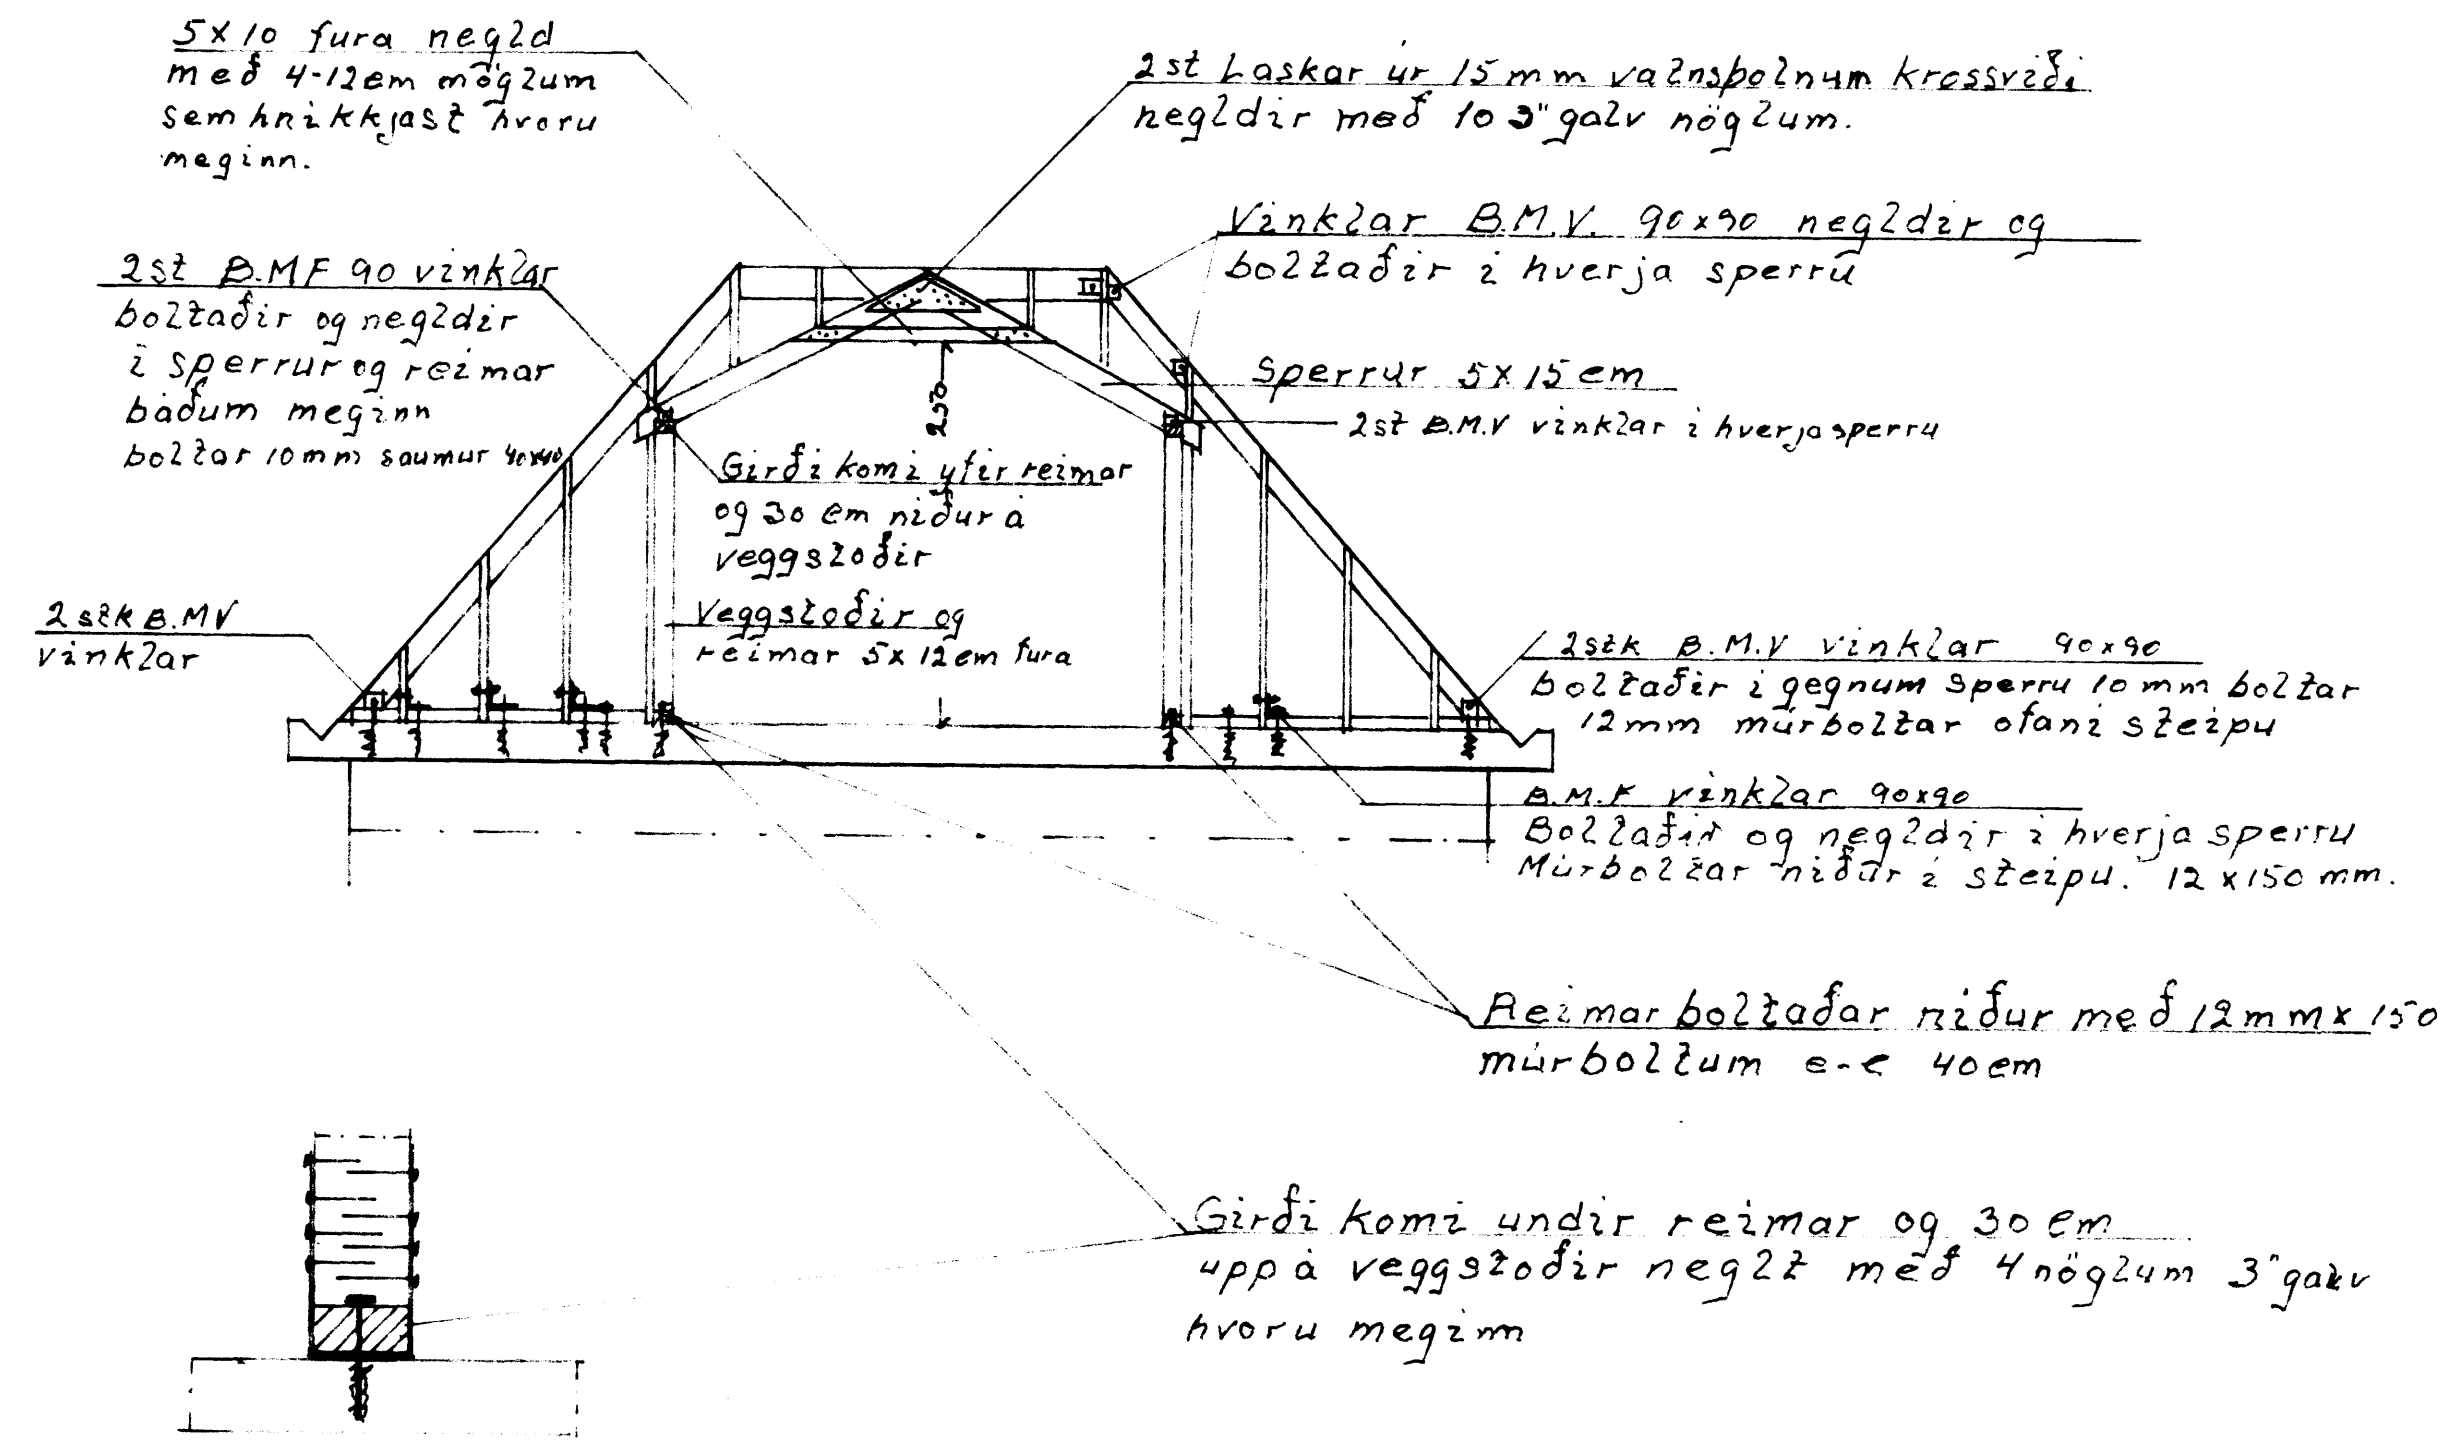

Mál
1:50
1:10

Faxastigur II
Breiting á risi
krístir stækkar
frágangur á bakviðum.

8/4. 1992
Agúst Helgerson