



Suður

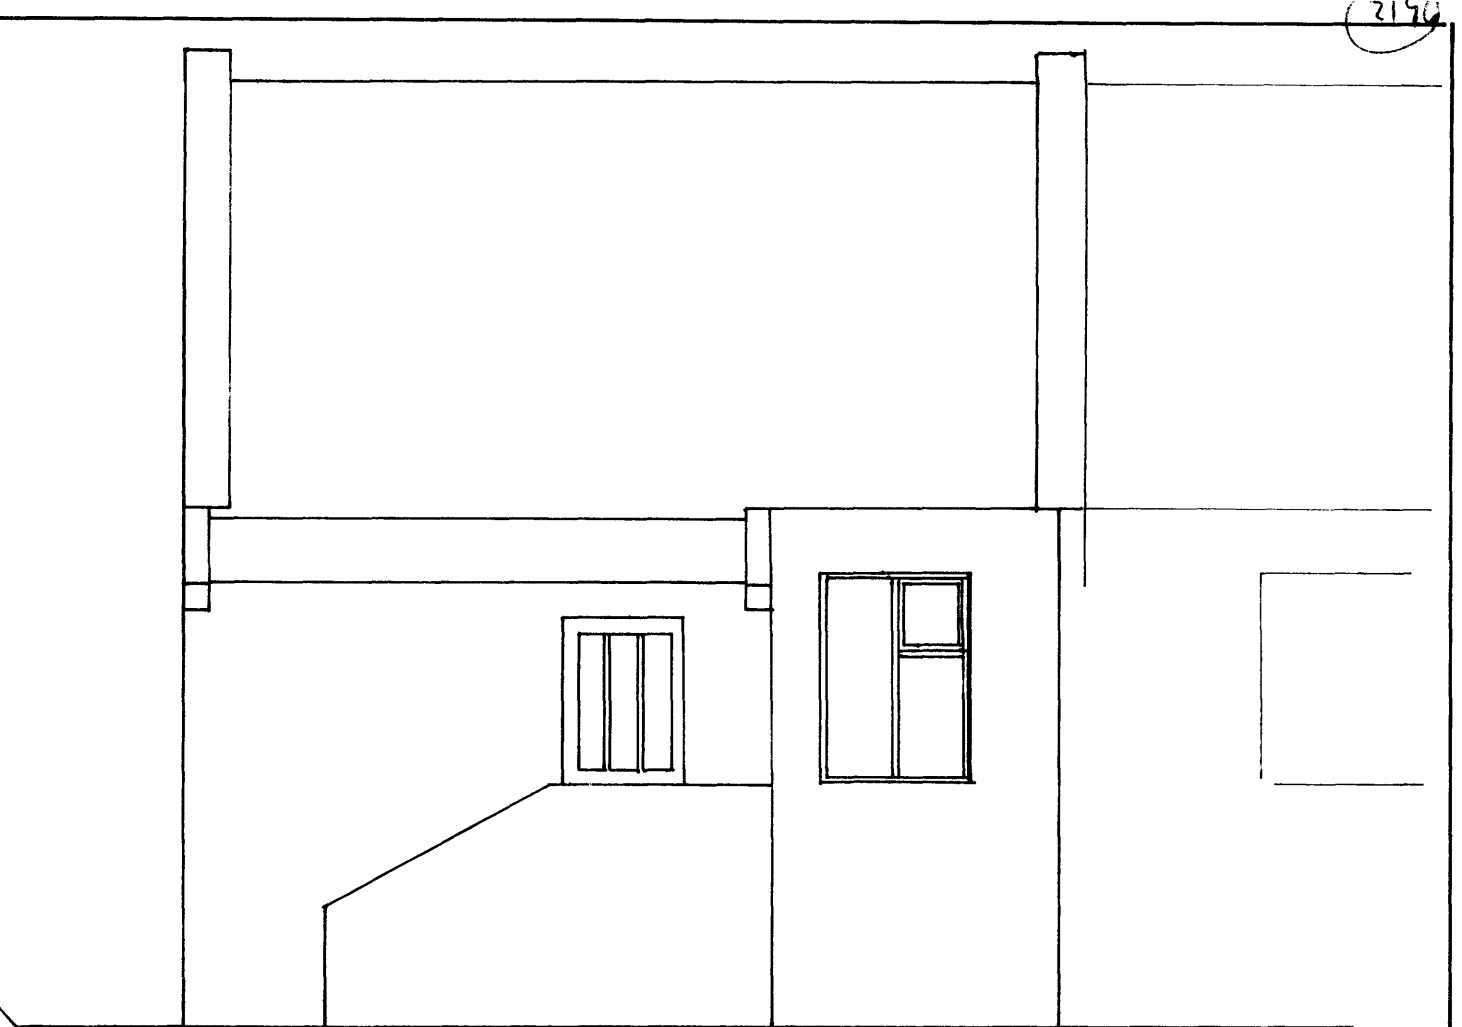

Norður

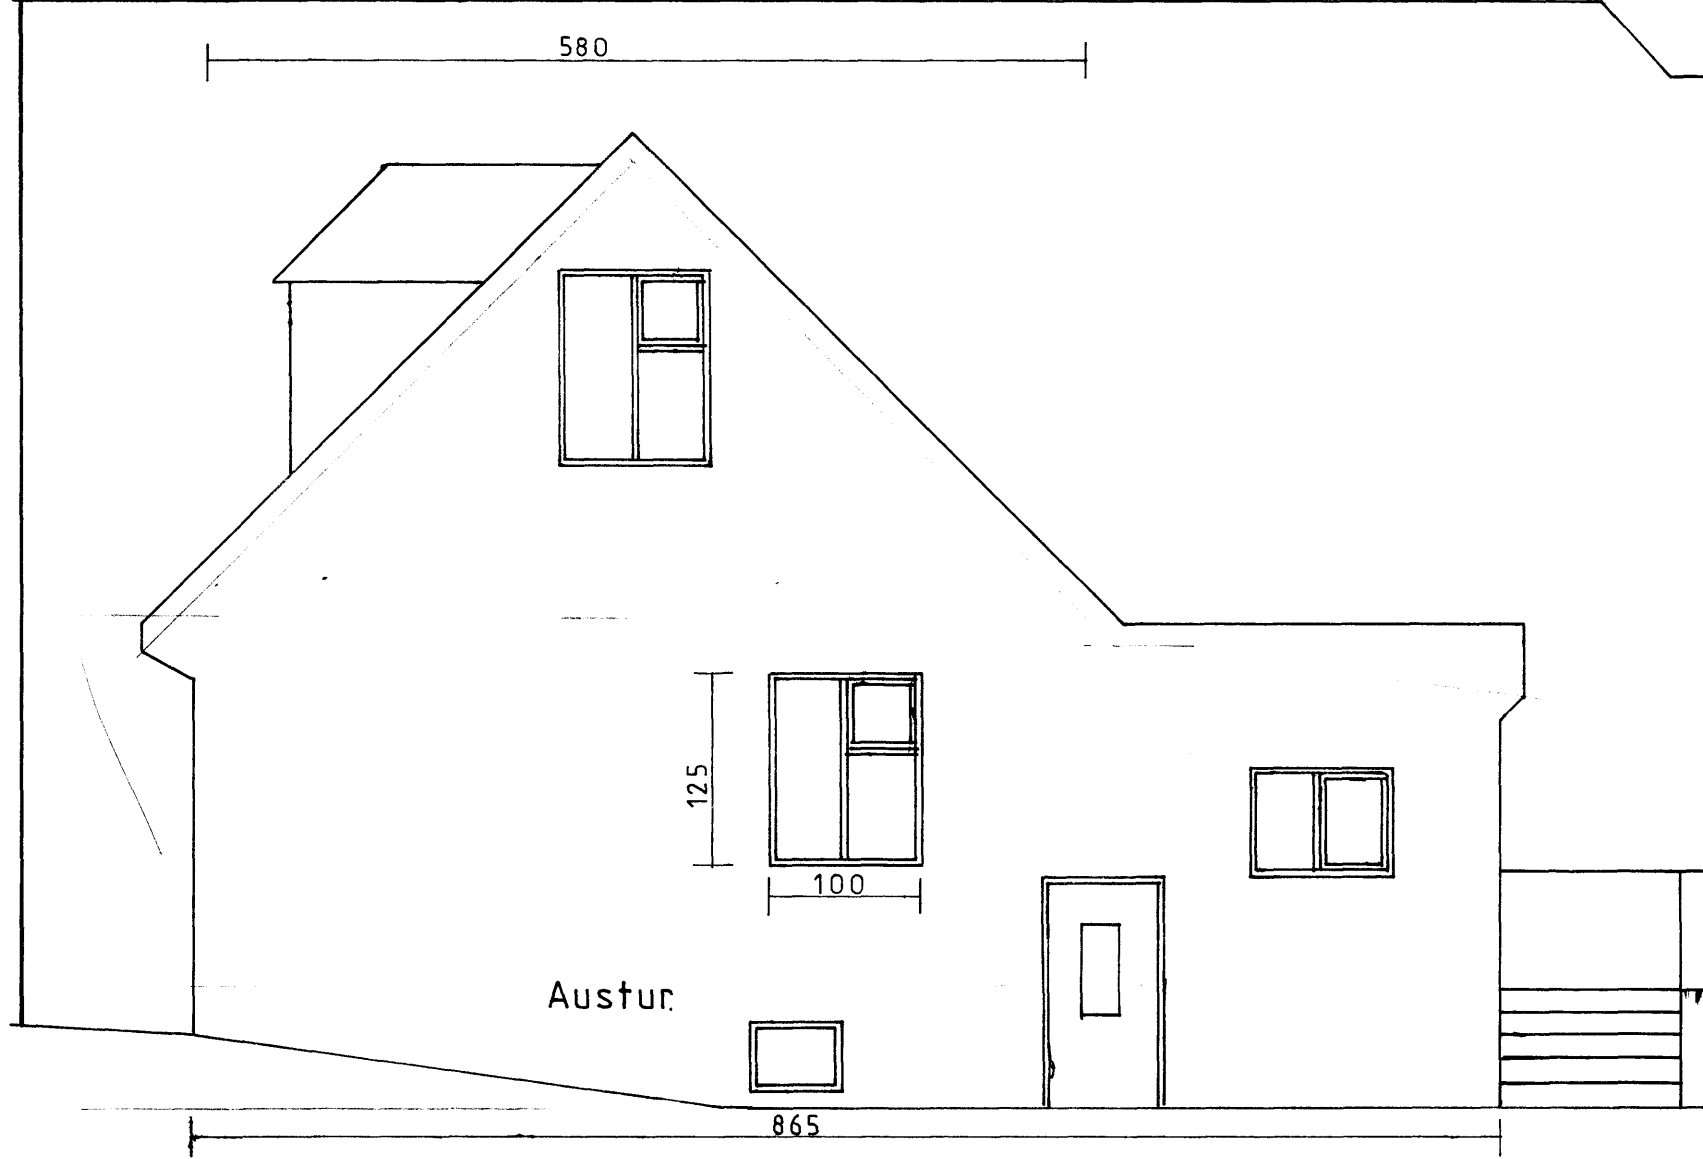

Austur

Breytingar:  
 Klætt að utan með 2"×2" listum, 2" plasteinangrun á milli lista og Ambit útveggjakklaðningu (Standard Brick Buff). Brunnur á norðurhlíð fjarlægður. Eldhúsgluggi á austurhlíð minnkaður, úr 100×135 í 100×125. Kvistur á suðurhlíð ris. Strompur fjarlægður.

17/5 '85.

Samþ. Jón Guðvaldsson