

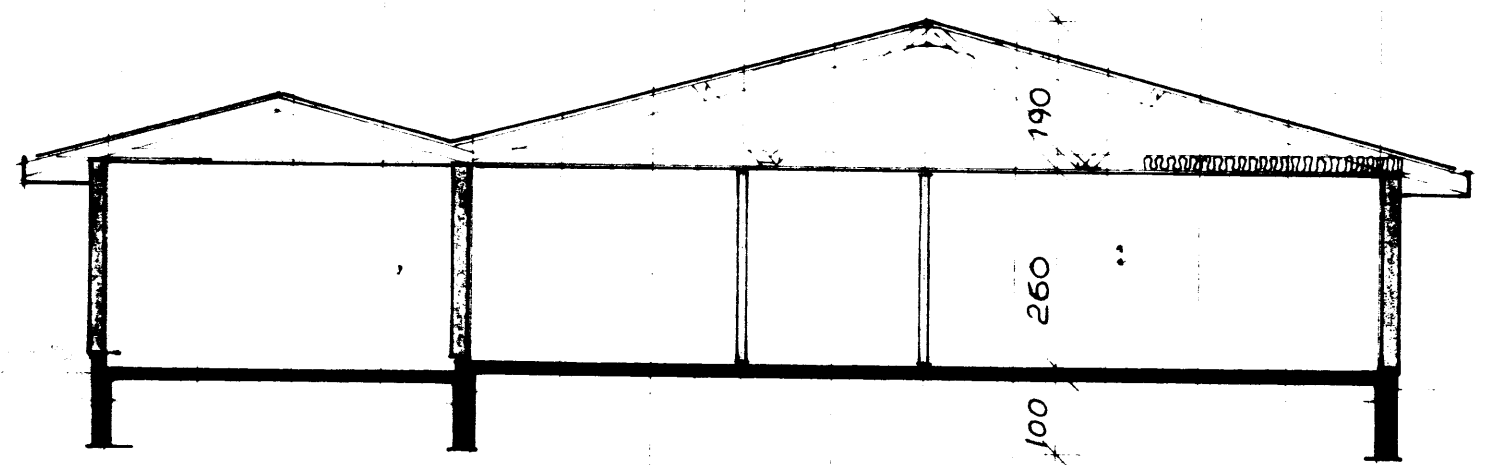



GRUNNMÝND 1:100

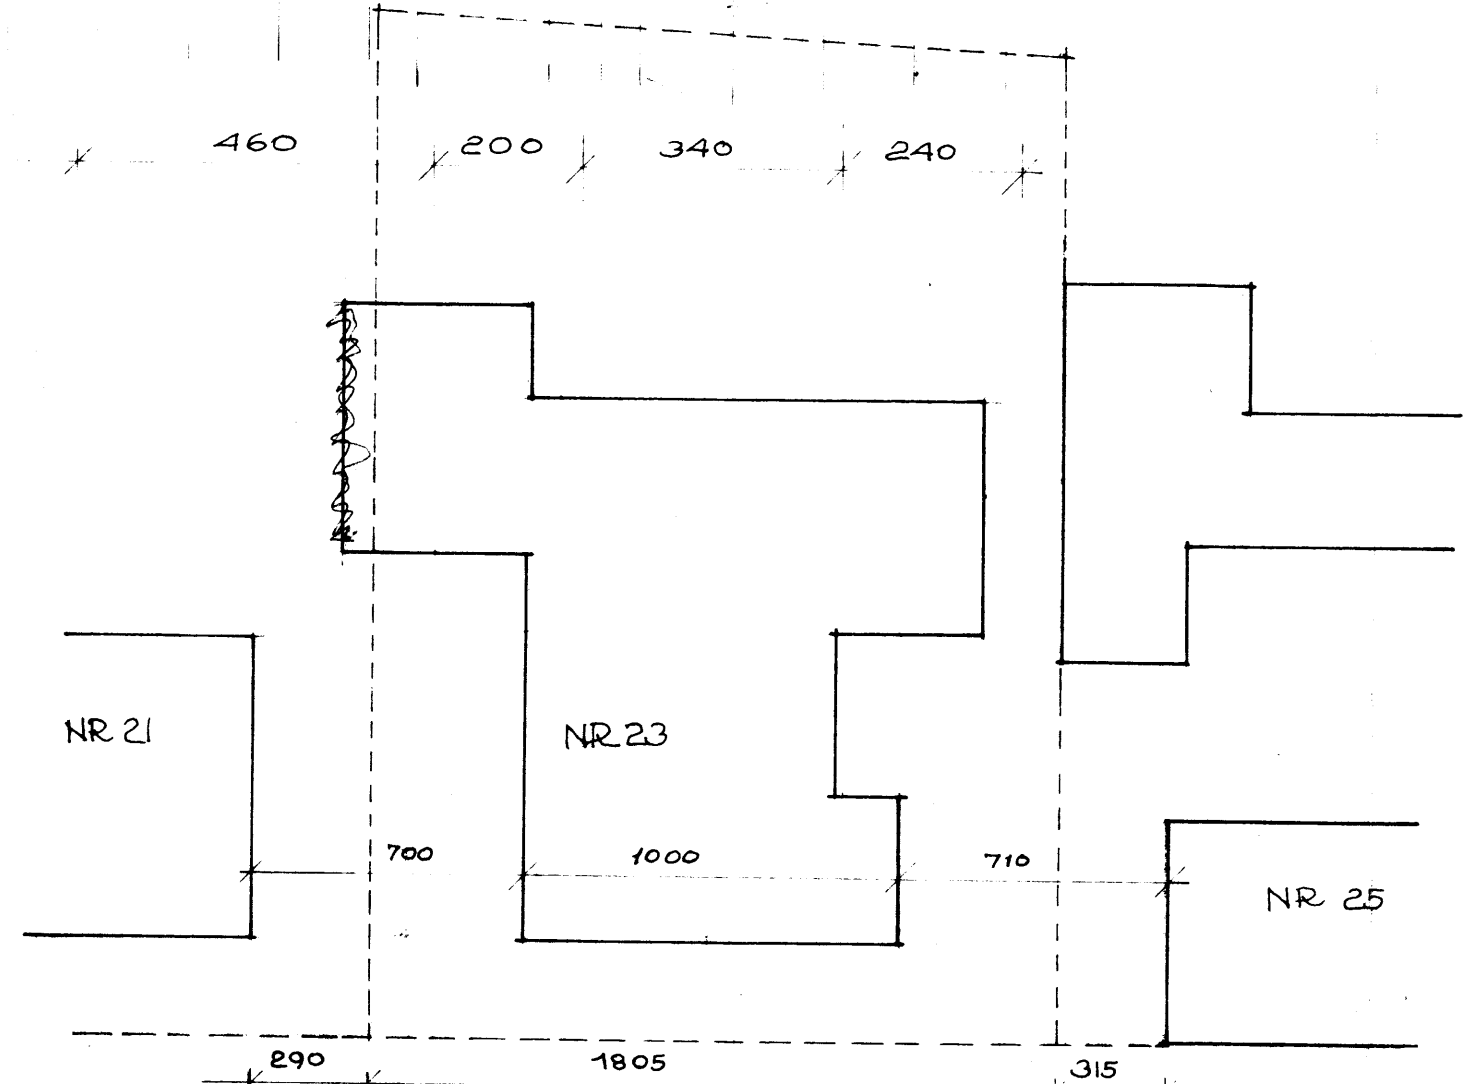

ÞVERSNID A-A

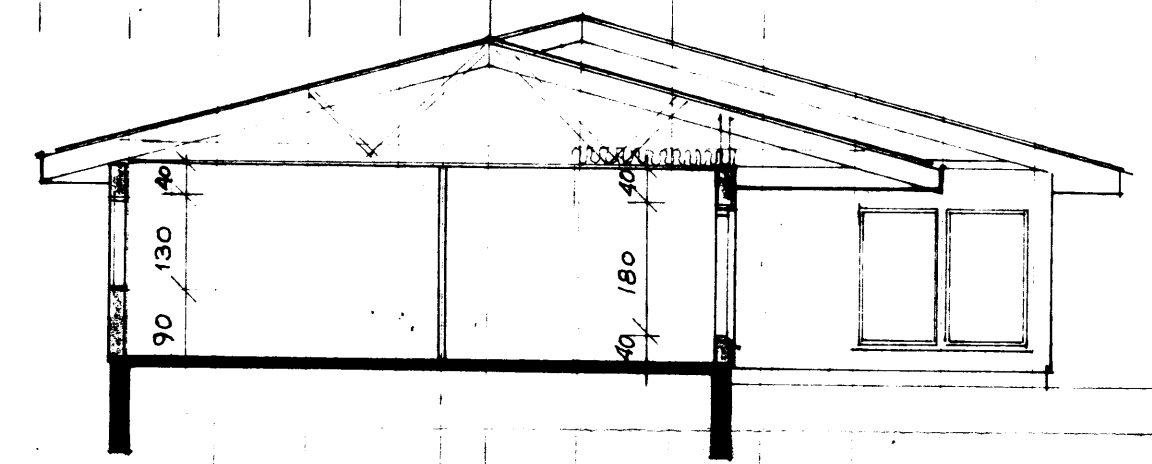

ÞVERSNID B-B

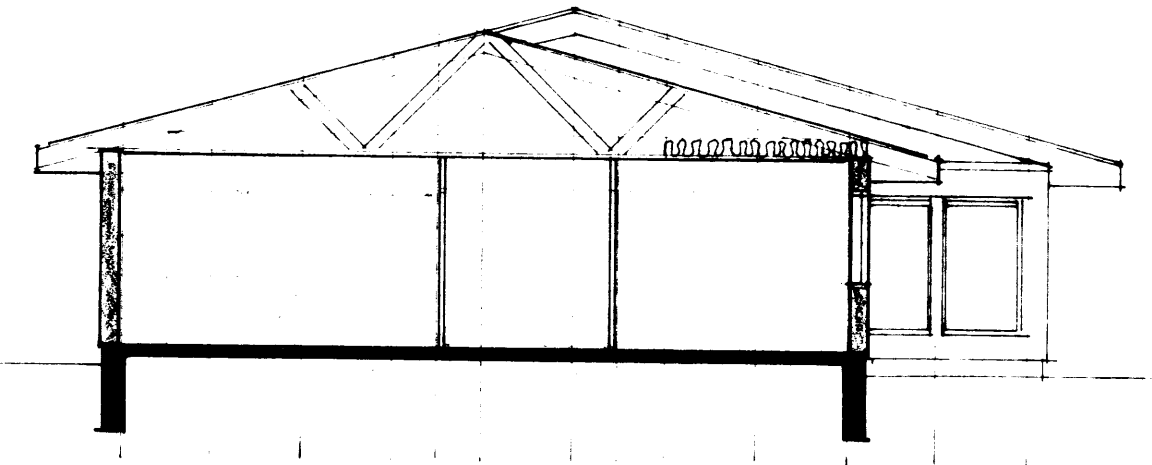

ÞVERSNID C-C

GRUNNFLÖTUR	HÚSS	BRUTTO	180 M ²	NETTO	161.5 M ²
	ÍBÚÐ		150 M ²		134.6 M ²
	BÍLSKUP		30 M ²		26.9 M ²

EINBYLIÐSHUS FAXASTÍG 23 VESTMANNNAEYJUM
 AÐALTEIKNING GRUNNMÝND ÞVERSNID - AFSTÖÐUMÝND
 MÁL 1:200 OG 1:100 TEIKN NR 10
 DAGS: FEBR 1983
 ÞÁLL ZÓPHÓNIASSON TEKNIPRÆDINGUR VESTMANNNAEYJUM