2224

SAMÞYKKT Í BYGGINGANEFND
4. 3. 83
BYGGINGAFULLTRÚAN Í VESTMANNAEYJUM
Vallgi Indlgönnin

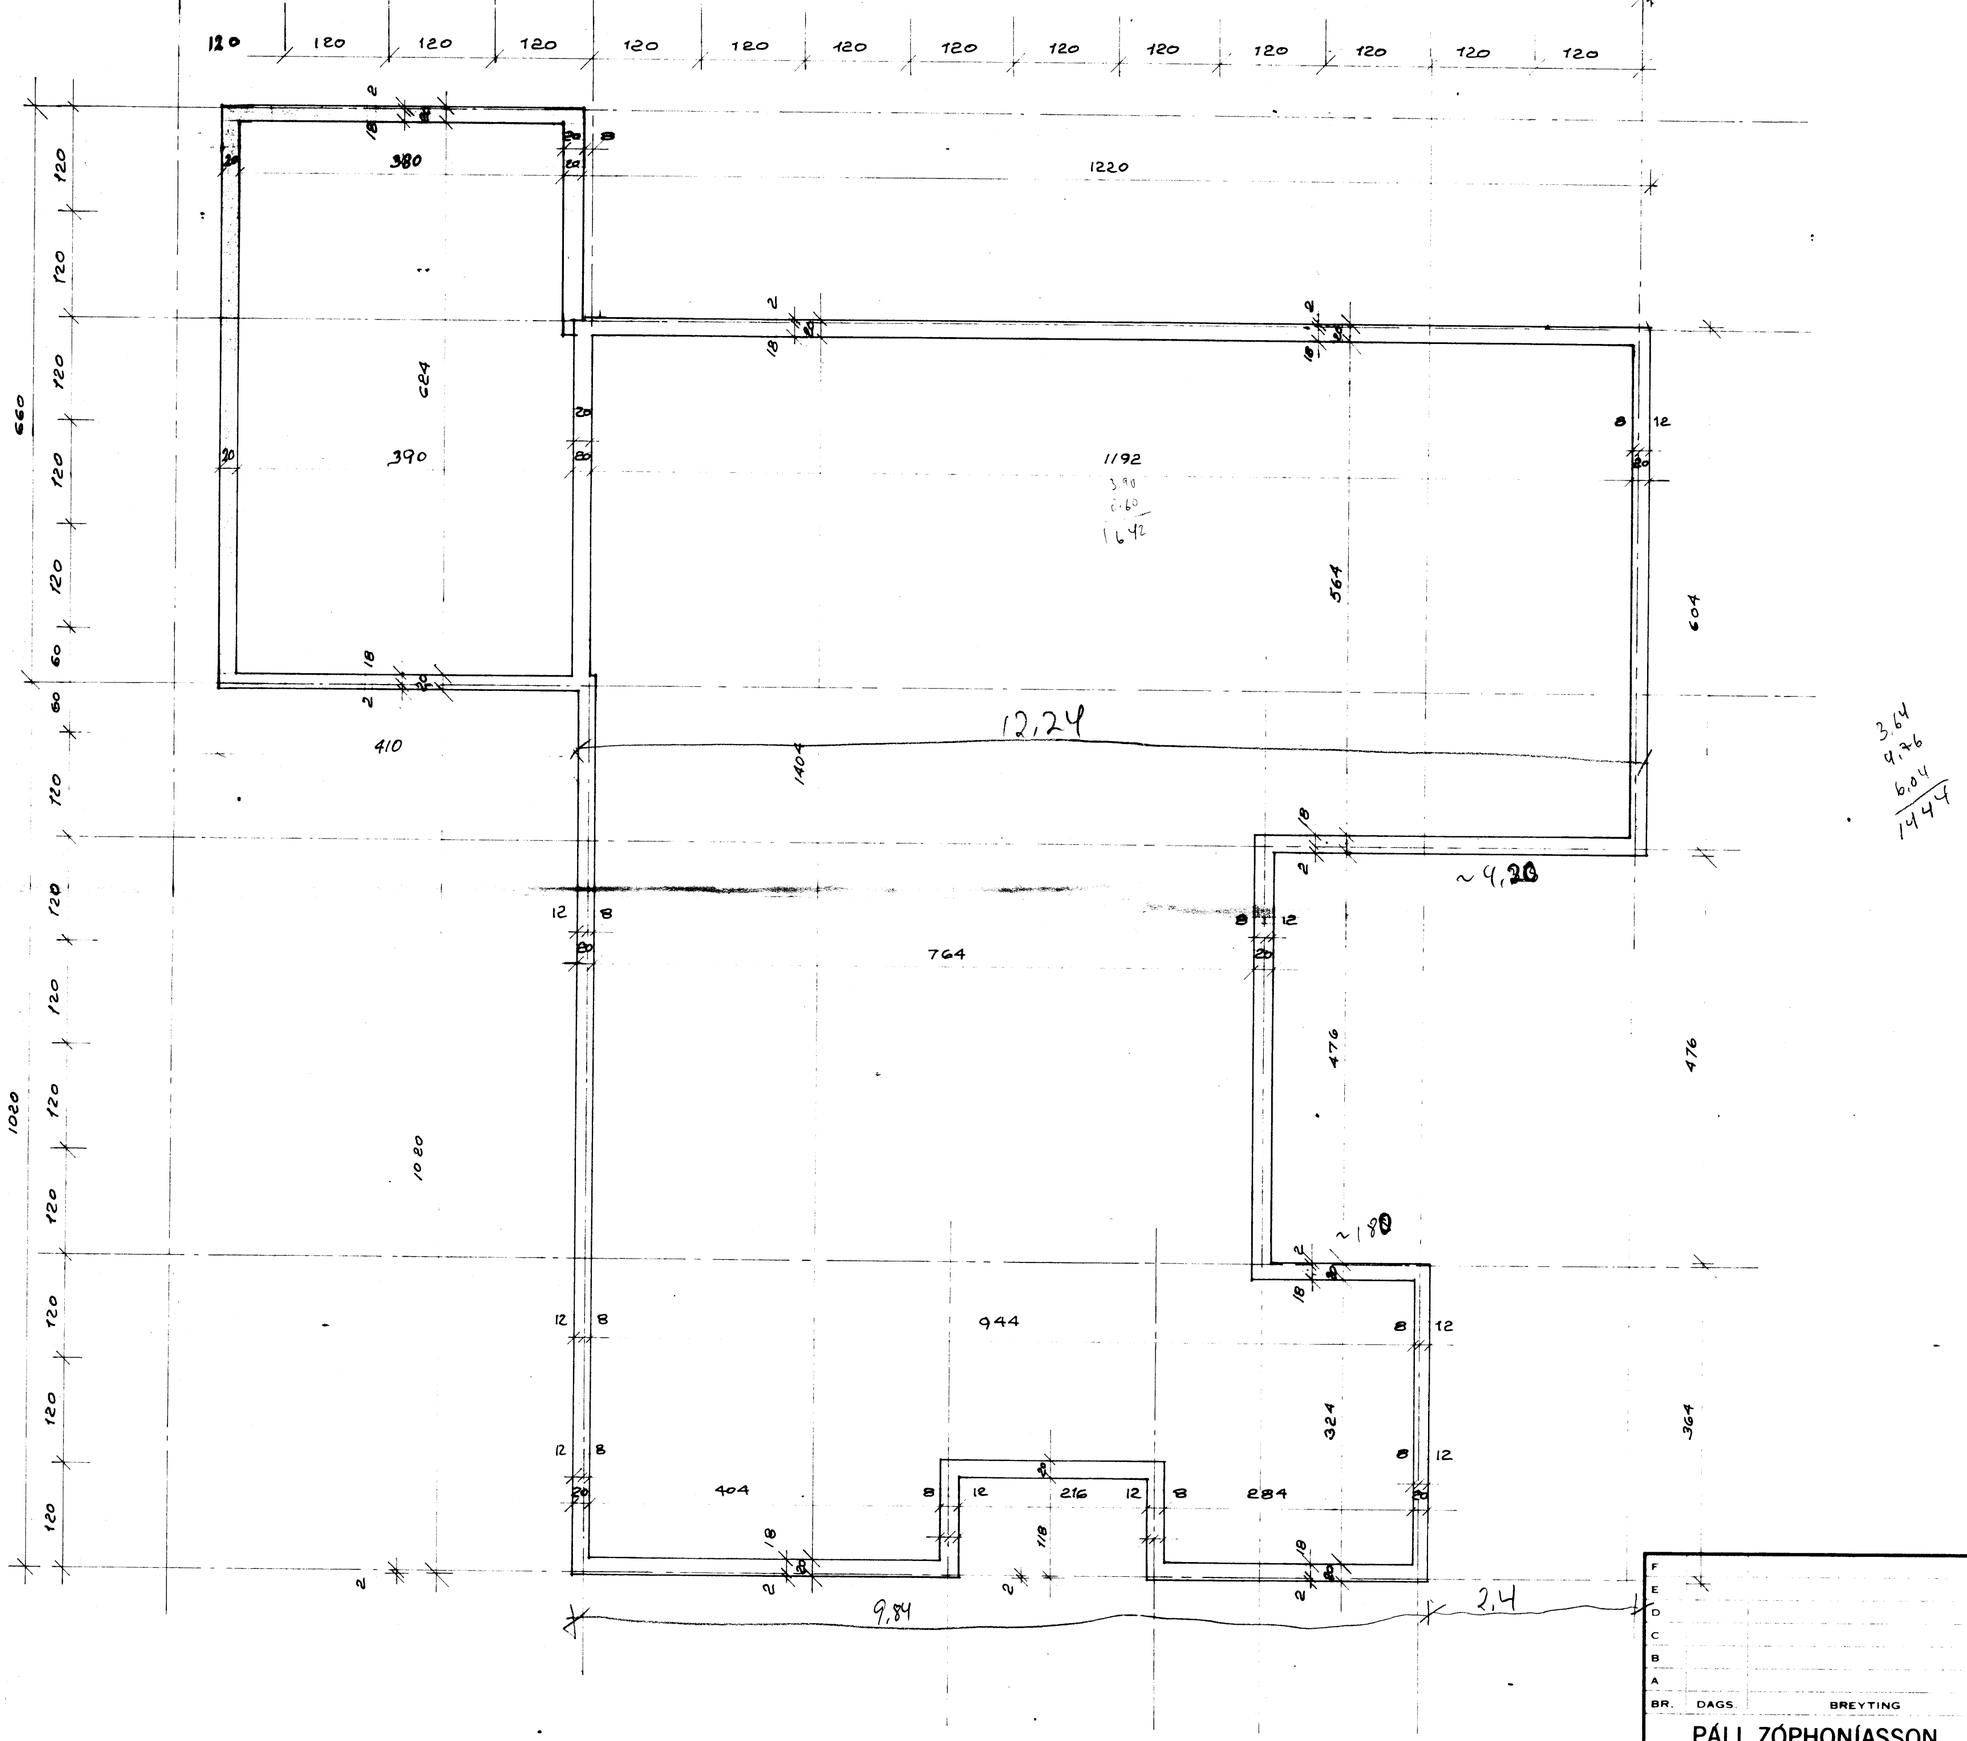

3,64
4,76
6,04
1444

F		VERK FAXASTIGUR 23 VESTMANNAEYJUM GRUNNMYND
E		
D		
C		
B		
A		
BR.	DAGS.	BREYTING

TEIKN. NR. AF

PÁLL ZÓPHONÍASSON
BYGGINGATÆKNIFRÆÐINGUR

HANNAÐ P2 TEIKNAÐ

KVARÐI 1:50