(2270)

SAMÞYKKT Í BYGGINGANEFND
22-5-96
BYGGINGAFULLTRÚINN Í VESTMANNAEYJUM

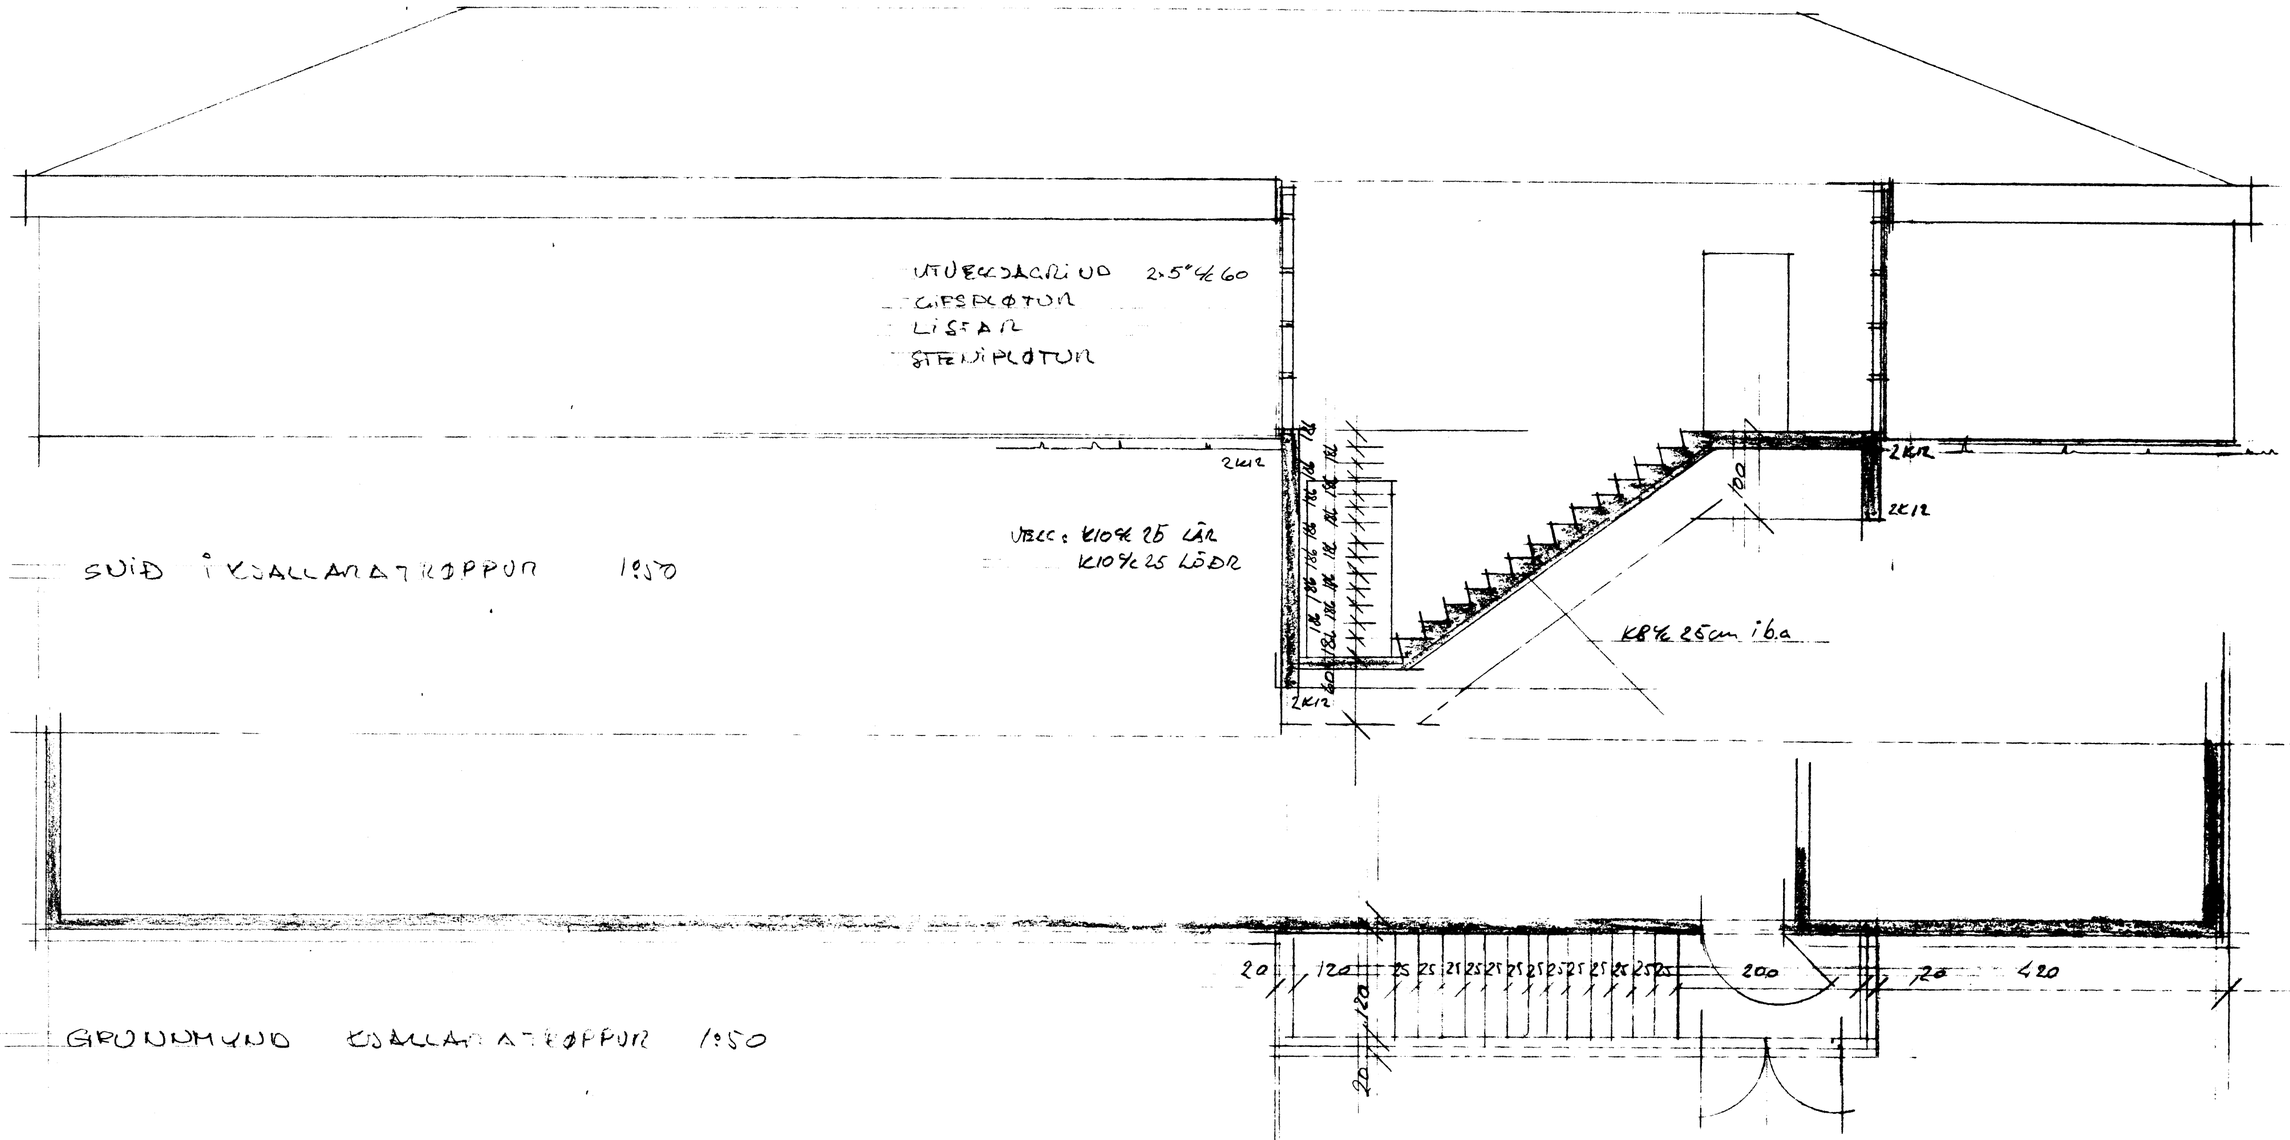

SUÐ Í KJALLARATRÖPPUR 1:50

GRUNNMYND KJALLARATRÖPPUR 1:50

SKÓLATÚN 7 ÍBÚÐ NR. 0101 Á 1. HÆÐ
GRUNNMYND - SNIÐ - KJALLARATRÖPPUR
MAÍ 1996 TEIKNING NR.
MÆLT 1:50
PÁLL ZOPHONÍASSON TÆKNIFRÆÐINGUR