2276

5 10 14 18 22

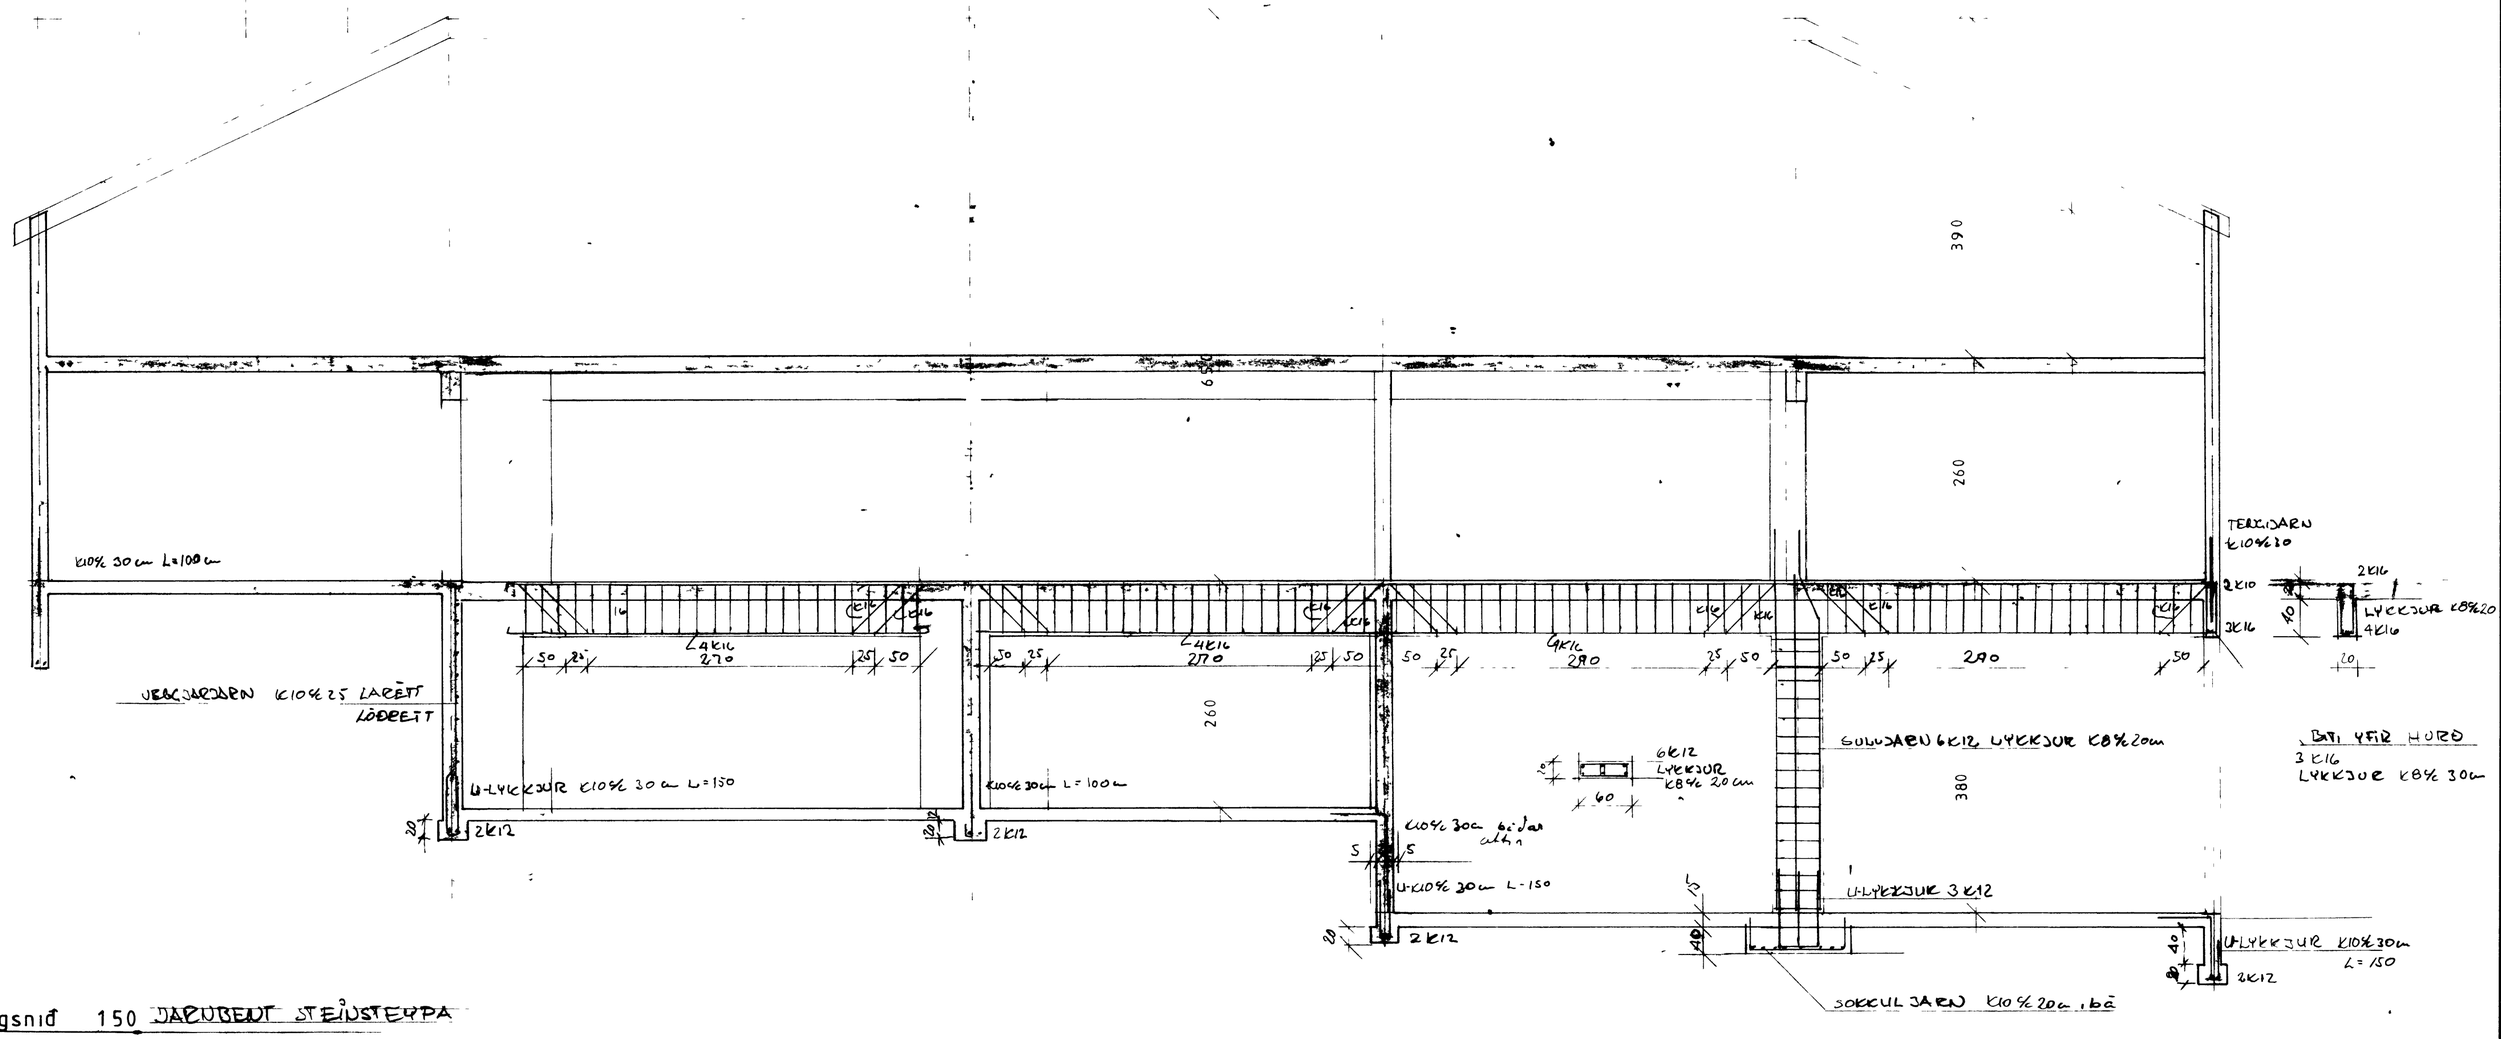

Langsnið 150 JARÐBENT STEINSTEYPA

F
E
D
C
B
A
BR DAGS BREYTING

PÁLL ZÓPHONÍASSON
BYGGINGATÆKNIFRÆÐINGUR
KIRKJUVEGI 23 ☎ 98-2711

VERK Félagsheimili SKATA Faxastig
Langsnið JARÐHÆÐ
JARÐBENT STEINSTEYPA

TEIKN NR 102 AF 8231
HANNAÐ PZ TEIKNAÐ SS
KVARÐI 150