


STEINSTEYPA

TAKMARKANIR Á NOTKUN STEYPU VID ÁKVEDIN SKILYRÐI skv. ÍST. 10
EKKI MÁ NOTA LÆGRI BROTPÓLSFLOKKA EN:

BROTÞÓLS-FLOKKUN	
S 120	GRÖFSTEYPA T.D. PRIFALAG UNDIR SOKKLA.
S 160	MANNVIRKI, SEM ÞURFA EKKI AÐ ÞÓLA VEDRUN EÐA ERU VARIN MEÐ VEDURÞOLNUM KLÆÐNINGUM (MÚRHÚÐUN TELST EKKI FULLNÆGJANDI)
S 200	MANNVIRKI, SEM EIGA AÐ ÞÓLA VENJULEGA VEDRUN.
S 250	MANNVIRKI, SEM VERÐA FYRIR EINHLEDA VATNS-ÞRÝSTINGI EÐA ÁHRIFUM FRÁ TÆRANDI VÖKVUM

SIGMÁL STEYPU SKAL VERA 5 - 10 cm
Í ALLA STEYPU SKAL BLANDA LOFTBLENDI ÞANNIG, AÐ LOFT-
INNIHALD VERÐI MINNST 4,5%
HÁMARKS KORNASTÆRD 38 mm
ALLA STEYPU SKAL TITRA Í MÖTUM, SJÁ SKÝRINGAMYND


STEYPU SKAL DREIFA Í MÖTIN EINS JAFNT OG FREKAST
ER KOSTUR VEGGI SKAL STEYPA Í LÁRÉTTUM LÖGUM, SEM
EKKI ERU ÞYKKARI EN 30 - 40 cm AÐ JAFNAÐI SKAL
FYRST STEYPA VID HORN.

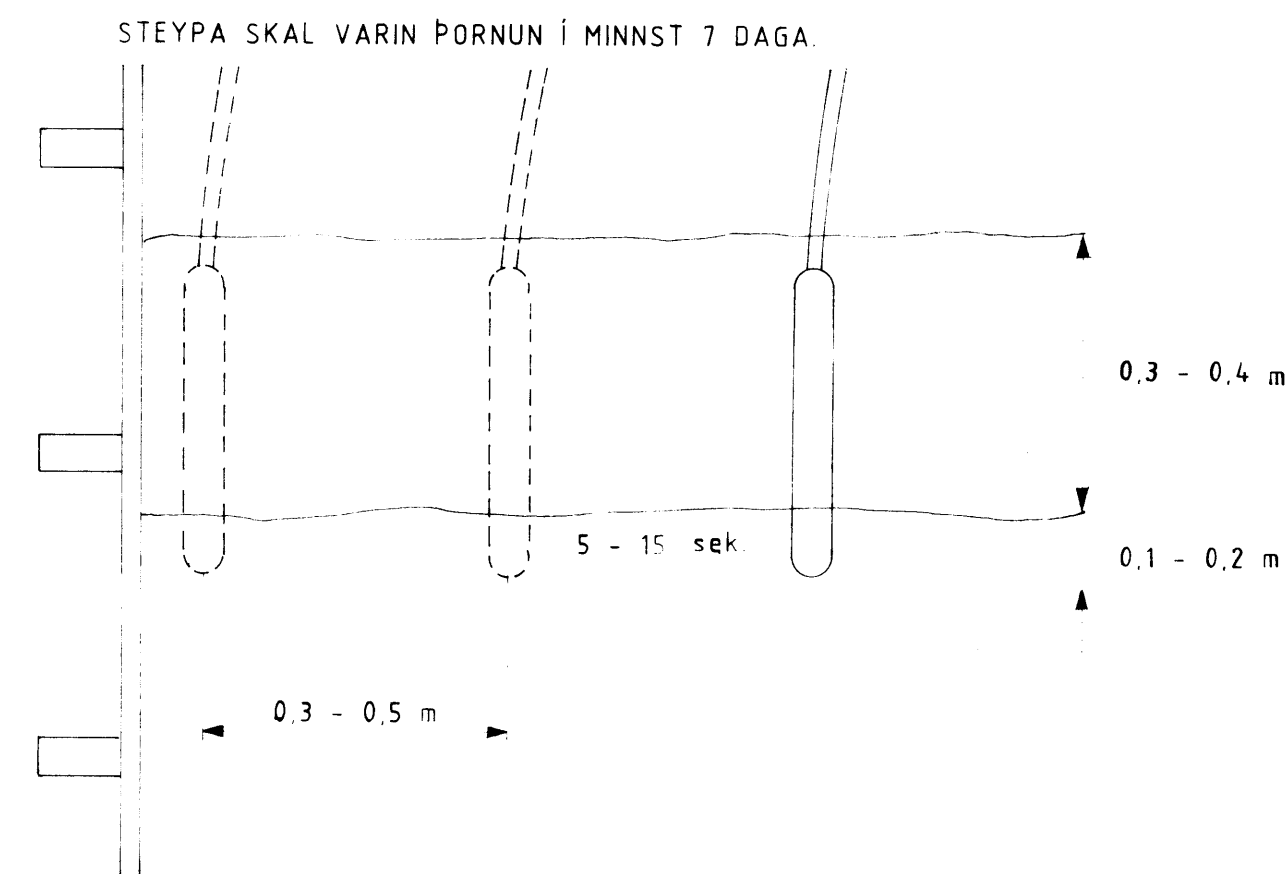

SKÝRINGAMYND: TITRUN STEYPU Í VEGG

JÁRNBENDING

BEYGJUR OG SAMSEYTI


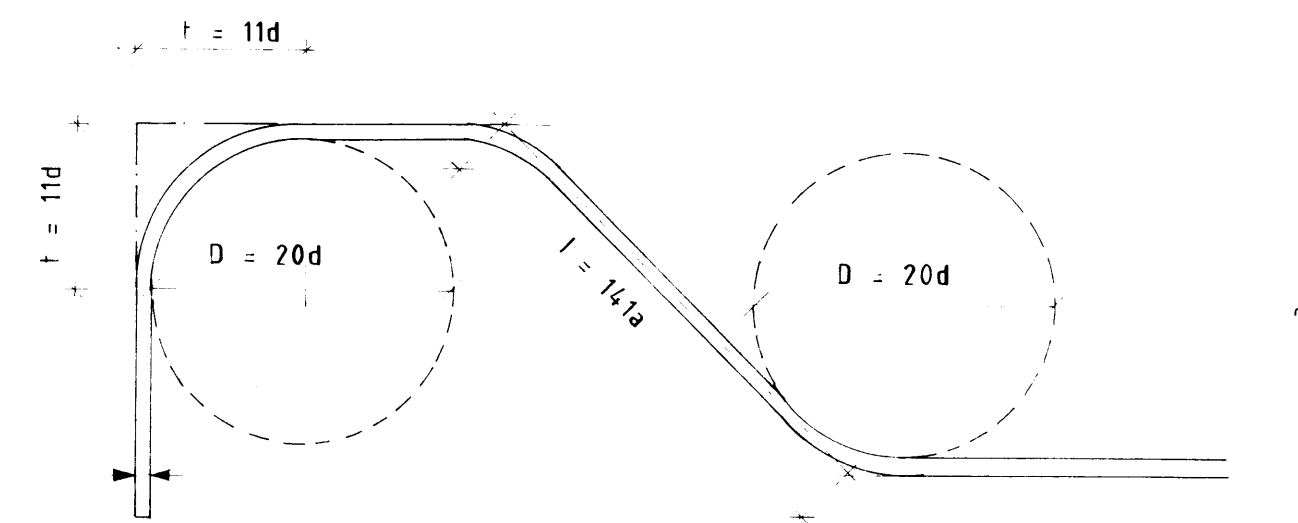


KAMBSTÁL KS - 40

GEFIN MÁL Á JÁRNUNUM ERU UTANMÁL sbr. SKÝRINGARMYNDIR

ÞVERMÁL JÁRNS. d	mm	8	10	12	16	20	25
ÞVERMÁL BEYGJUHRINGS D	cm	16	20	24	32	40	50
f=11d	cm	8,6	11	13,2	17,6	22	27,5
VÍXLUNARLENGD Í SAM- SKEYTUM	cm	35	40	50	65	80	100
ÖLL JÁRN VIXILLOGÐ MEÐ BEINUM ENDUM							
SKEYTI JÁRNA Í PLÖTUM:	Í PLÖTUM SKAL EKKI SKEYTI MEIRA EN ÞRÍÐJA HVERT JÁRN Í SAMA ÞVERSNÍÐI. FJARLÆGD MILLI SKEYTI - ÞVERSNÍÐA SÉ EKKI MINNI EN 40d						

MILLIBIL JÁRNA Í BITUM

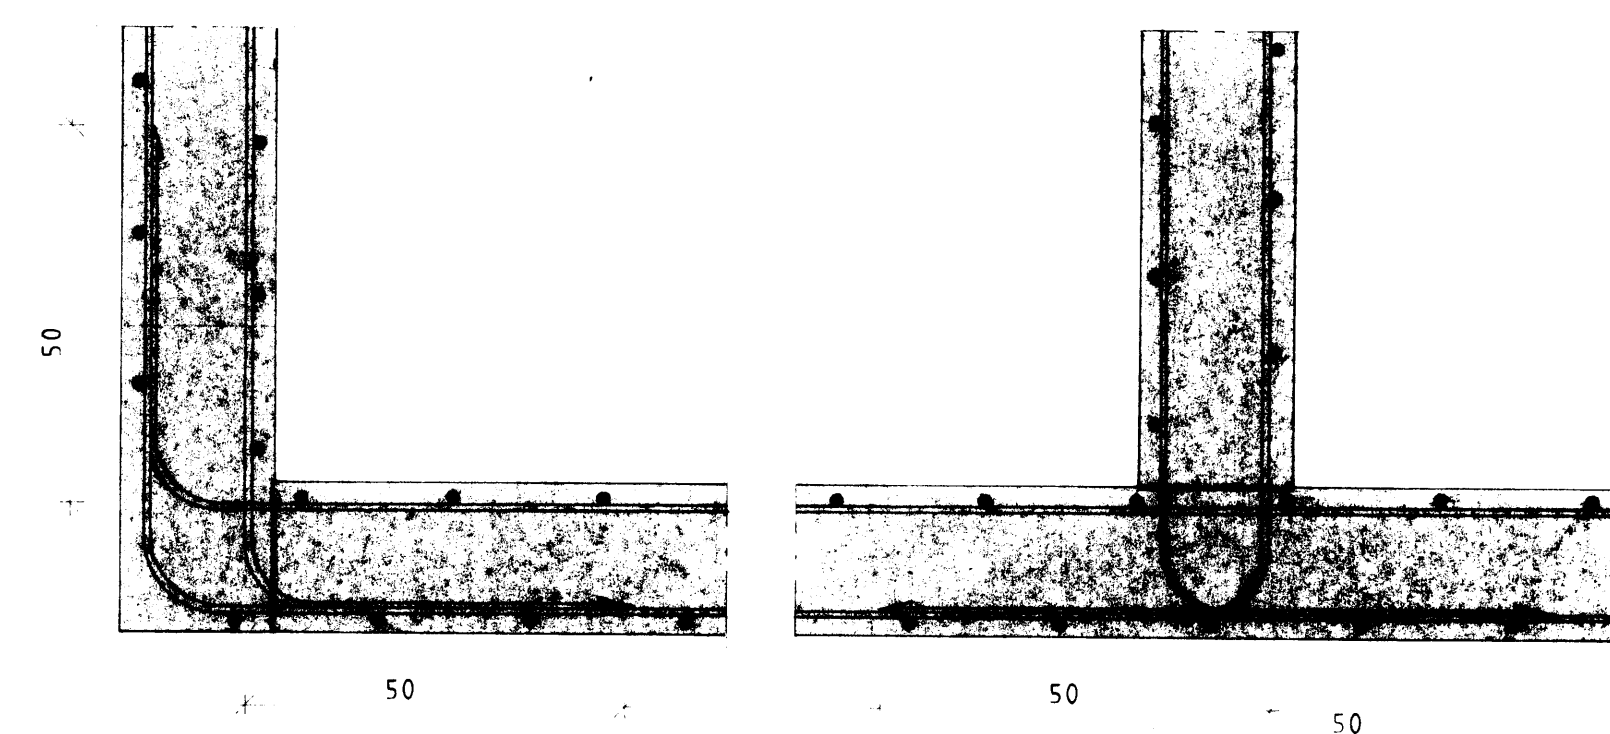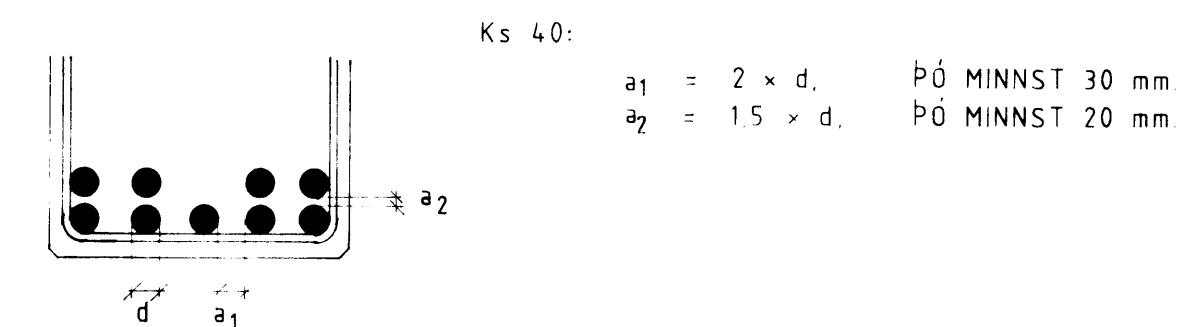

LAGNING LÁRÉTTRA JÁRNA UM HORN Í VEGGJUM M: 1:10

BENDISTÁL MERKT K ER KAMBSTÁL Ks 40. LAGMARKSSKRIDMÖRK 4000 kg/cm²
BENDISTÁL MERKT KS ER KAMBSTÁL Ks 40S. LAGMARKSSKRIDMÖRK 4000 kg/cm²
BENDISTÁL MERKT R ER SLÉTTI STÁL St 37. LAGMARKSSKRIDMÖRK 2300 kg/cm².

ATHUGASEMDIR

GJARDIR: Stál St 37 (R) og
kambstál Ks 40s (KS)

FJARLÆGD JÁRNA FRÁ STEYPUYFIRBORDI

BYGGINGARHLUTAR, AÐSTÆÐUR	FJARLÆGD JÁRNA FRÁ STEYPUYFIRBORDI NEMA SÉRTEIKN. SÝNI ANNAD		
	PLÖTUR OG VEGGJA mm	BITAR mm	STOÐIR mm
INNAN HÜSS, ÞAR SEM RAKI ER LÍTILL	15	20	25
UTAN HÜSS EÐA Í JÖRD OG ANNARS STADAR, ÞAR SEM RAKI ER MIKILL	20	25	30
ÞAR SEM SJÓRÖK ER AÐ RÁÐI EÐA HÆTTA Á JARÐ- VEGSÝRUM	40	50	50
ÞAR SEM STEYPT ER BEINT AÐ JARÐVEG.	50	50	50

JÁRNUM SKAL HALDIÐ Í RÉTTRI FJARLÆGD FRÁ MÖTUM, MEÐ ÞAR TIL
GERÐUM KUBBUM, T.D. ÚR STEYPU EÐA HARÐPLASTI
JÁRNUM Í EFRI BRÚN PLÖTU SKAL HALDD A SINUM STAD MEÐ ÞAR
TIL GERÐUM STÖLUM.

TÁKNAR AÐ JÁRN SEM LIGGJA Í ÞESSA STEFNU
LIGGJA UNDIR Í NEÐRI BRÚN EN OFANA Í
EFRI BRÚN PLÖTU

HEITI EÐA NÚMER SNIÐS

ST 1
203/207

NÚMER TEIKNINGAR,
ÞAR SEM SNIÐIÐ ER TEKIÐ

NÚMER TEIKNINGAR
ÞAR SEM SNIÐIÐ ER ÞYNT.

breyting A	breyting C	verkefni FAXASTÍGUR 42 VESTMANNAEYJUM
breyting B	breyting D	verkefni VIÐBYGGING, LÖGREGLUSTÖÐ

PÁLL ZÓPHÓNÍASSON TEIKNISTOFA	verk nr. 0037	dags. DES. 1990
RÁÐGJAFAYERKFRÆÐIÞJÓNUSTA F.R.V. KOPAVOGUR 2000		breyting